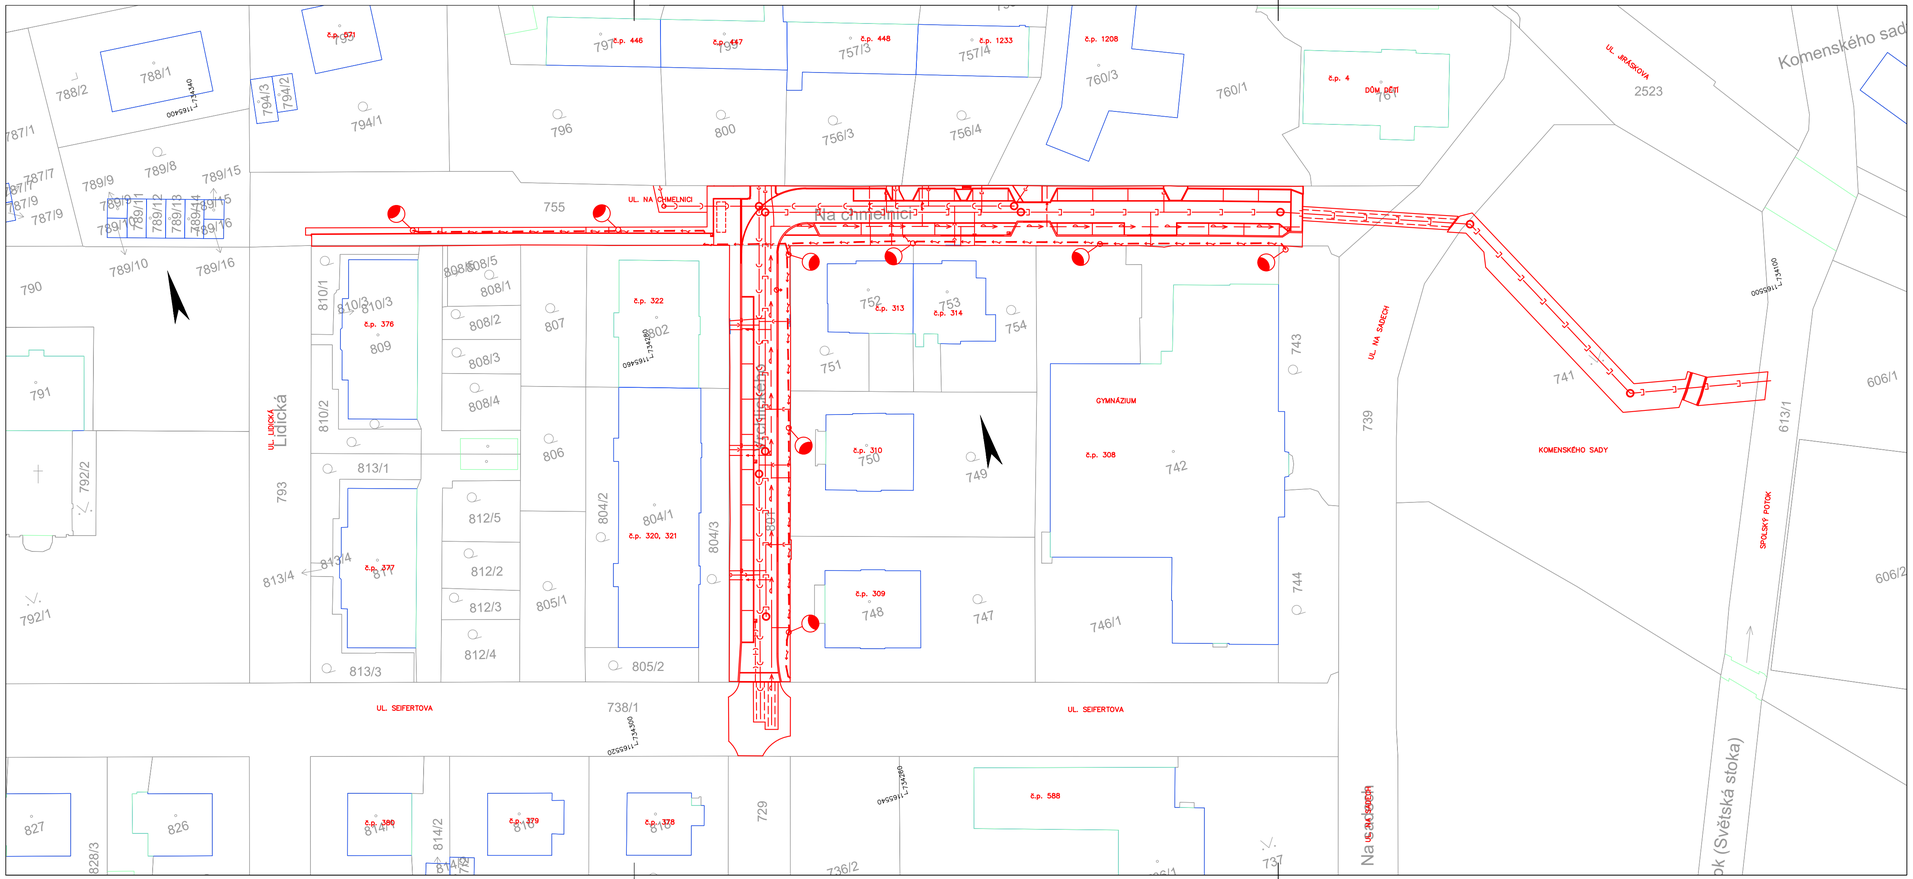

Souřadnicový systém s-JTSK.
Výškový systém Bpv.

HIP :	VP :		WAY project s. r. o. Jindřichův Hradec, Jarošovská 1126/II tel.: 384 321 494, 384 327 505 email: wayproject@wayproject.cz
Projektant : Ing. Michal Šedivý	Kontroloval : Josef Šedivý	Zodp. projektant : Ing. Michal Šedivý	

Stavebník : Město Třeboň		Č. zakázky :	1188
Obec : Třeboň		Datum :	05/2024
Stavba : Stavební úpravy MK v ul. Na Chmelnici a části ul. Vrchlického v Třeboni		Formát :	4 A4
		Měřítko :	1 : 500
		Stupeň :	ZDS / PDPS
Příloha : Katastrální situační výkres		Číslo arch. :	20/23
		Číslo přílohy :	C.2

Paré č.: