


PODEZDĚNÍ STAVAJÍCÍCH ZAKLADŮ NA ÚROVEŇ POD ZAKL. DESKU VÝTAHU
PŘESNÝ ROZSAH BUDE SPECIFIKOVÁN DLE SKUTEČNÉ SITUACE NA STAVBĚ

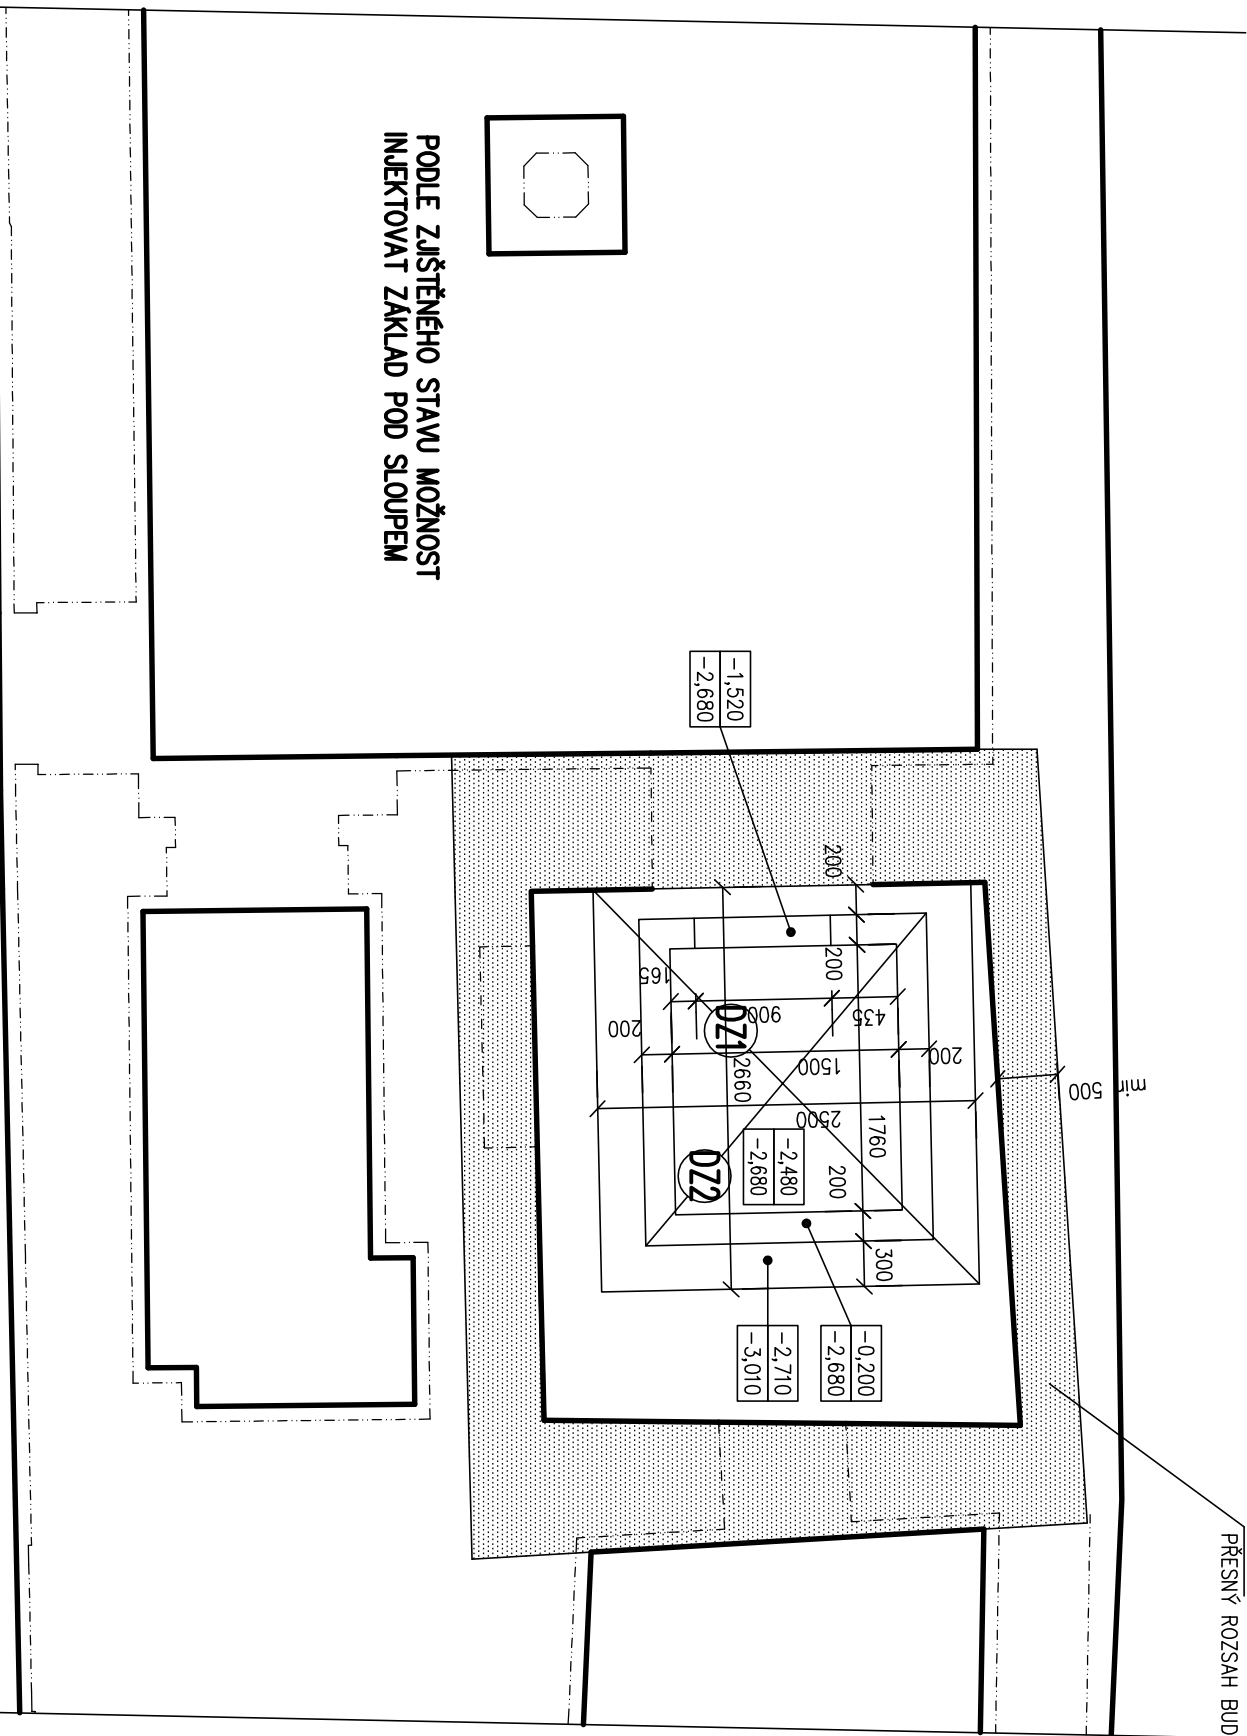

PODLE ZJIŠTĚNÉHO STAVU MOŽNOST
INJEKTOVAT ZAKLAD POD SLOUPEM

- POZN.:**
- TVAR NUTNO DLE POTŘEBY UPRAVIT PODLE SKUTEČNÉ SITUACE NA STAVBĚ
 - OTVORY A PROSTUPY NUTNO KOORDINOVAT SE STAVEBNÍ ČÁSTÍ PROJEKTU A PROJEKTY OSTATNÍCH PROFESÍ
 - OCELOVÉ NOSNÍKY V ULOŽENÍ PODBĚTONOVAT
 - STROPNÍ KONSTRUKCE NUTNO OBNAŽIT A NÁSLEDNĚ POSODIT
 - DÉLKY NOSNÍKŮ JSOU POUZE INFORMATIVNÍ, NUTNO DOMĚŘIT NA STAVBĚ
 - ŽB. KONSTRUKCE Z BETONU C25/30
 - V MÍSTĚ TRHLIN TYTO SEŠÍT OCELOVOU HELIKÁLNÍ VÝZTUŽÍ

| | | | | |
|--|-------------|---------|-------------|--|
| HL.PROJEKTANT | VYPRACOVAL | KRESLIL | KONTROLOVAL | <div><div>Ing. Jiří</div><div>Zikmund</div><div>státika stavebních konstrukcí</div><div>HOSIN 175, 373 41 HLUBOKÁ n.vl.</div></div> |
| ING.ARCH.KROČÁK | ING.ZIKMUND | | | |
| | | | | |
| KRAJ | JIHOČESKÝ | OBEC | TŘEBONĚ | |
| INVESTOR MĚSTO TŘEBONĚ, PALACKÉHO NÁM. 45/II, 379 01 TŘEBONĚ | | | | |
| AKCE PROJEKT ZACHOVÁNÍ KULTURNÍHO A HISTORICKÉHO DĚDICTVÍ V DOMĚ ŠTĚPÁNKA NETOLICKÉHO V TŘEBONĚ | | | | |
| DŮM Č.P.89 NA POZEMKU PARC.Č.539/1 V OBCI A KAT.ÚZEMÍ TŘEBONĚ | | | | |
| OBSAH | | | | |
| VÝKRES TVARU A SKLADBY ZÁKLADŮ | | | | |
| PARÉ | | | | Č. V. K3 |