




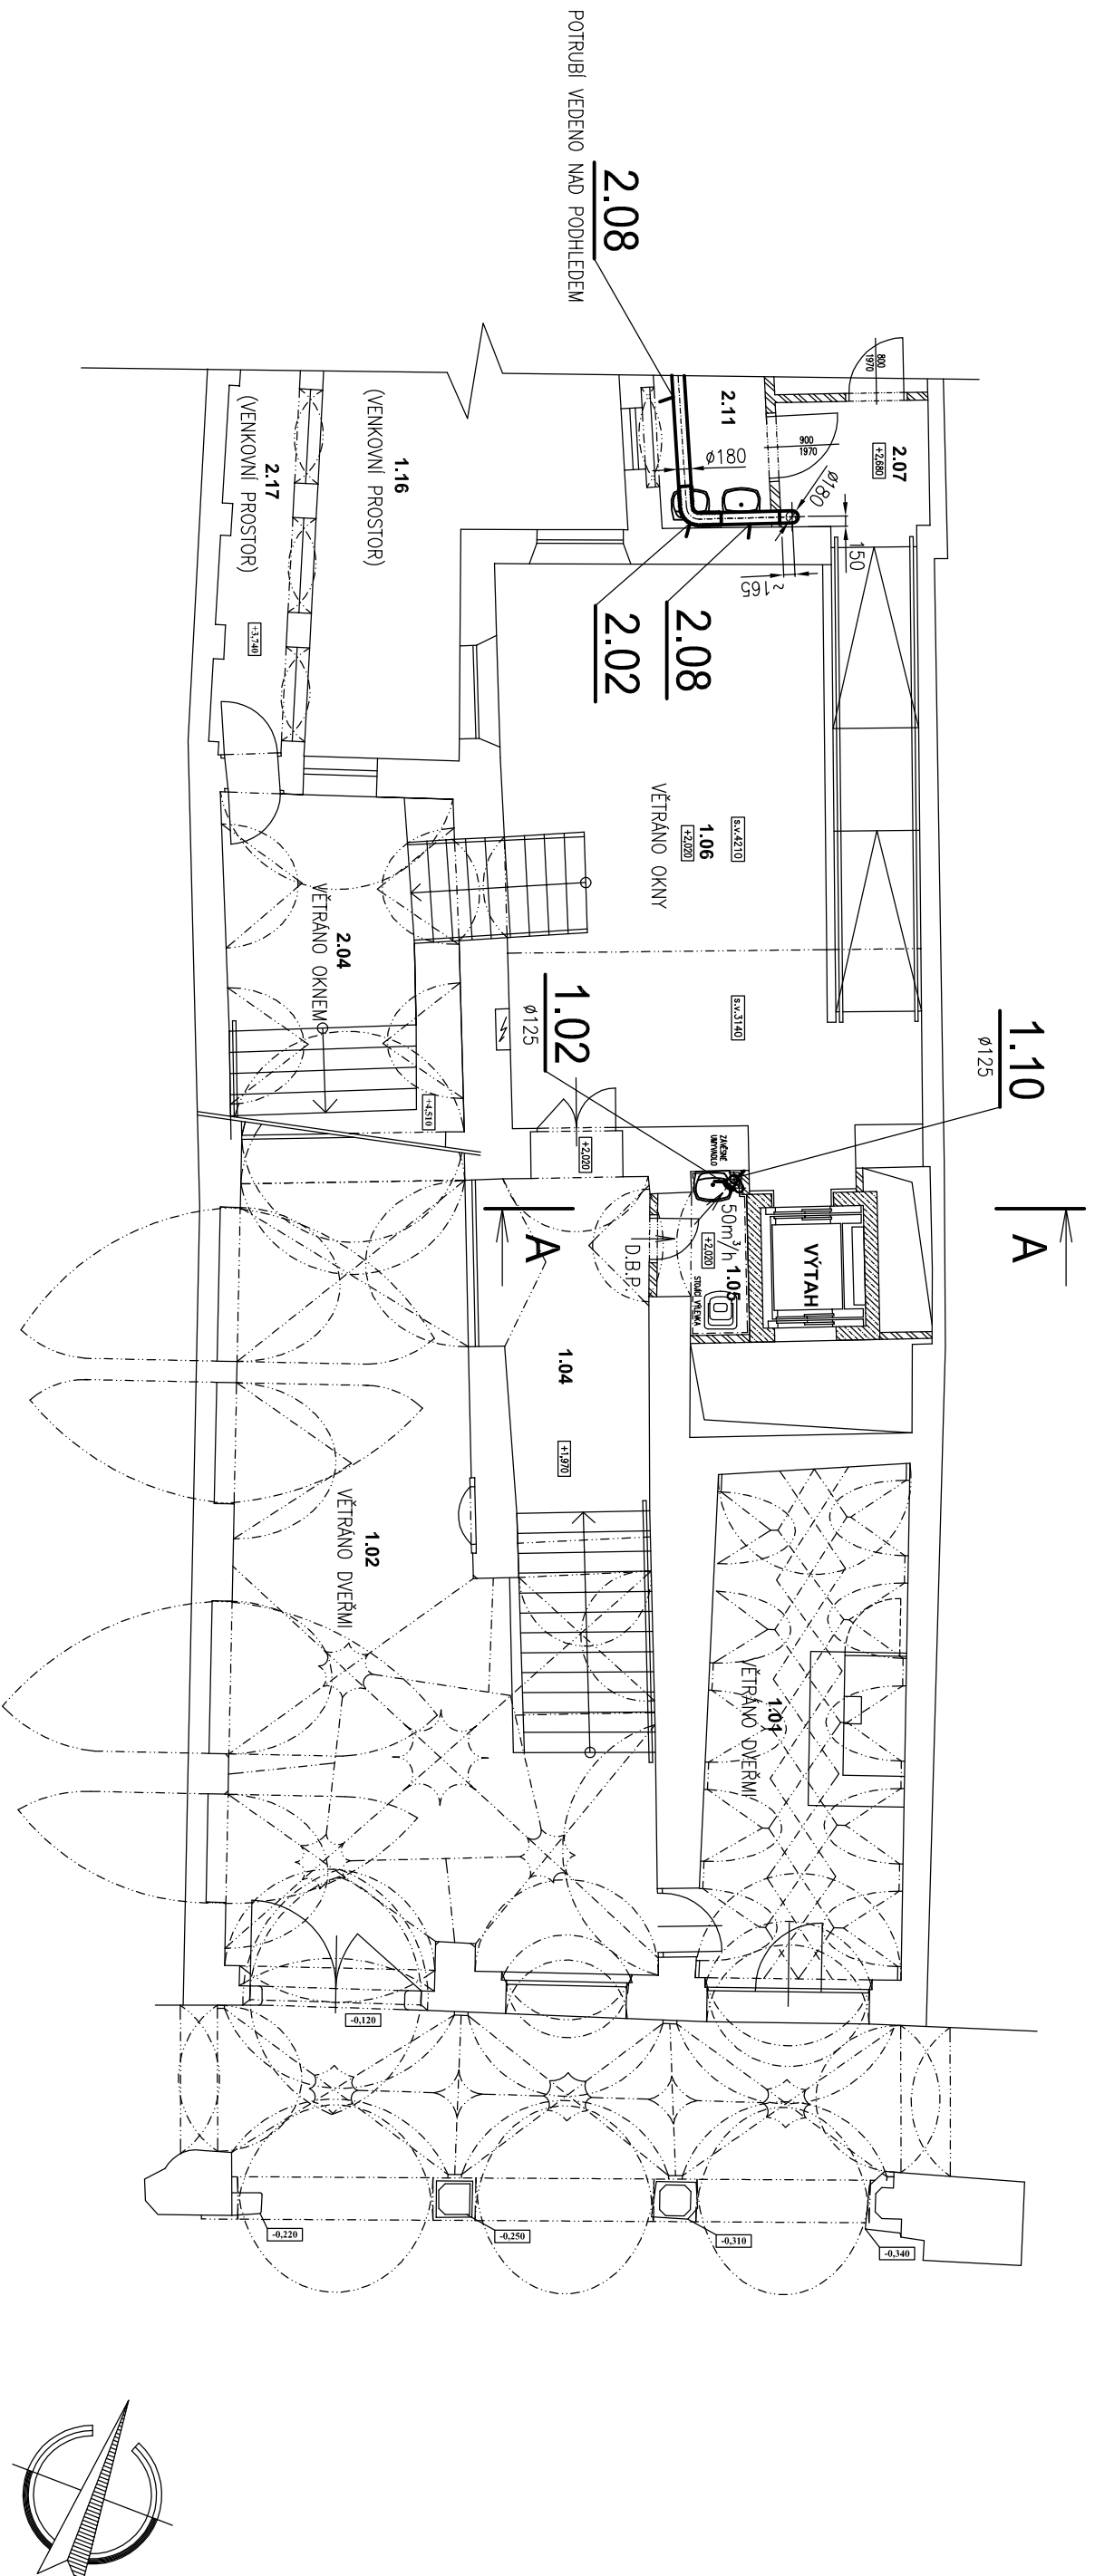


Pudorys 1.-2.NP



LEGENDA MATERIÁLŮ

	STAVAJÍCÍ ZDIVO
	DOZDÍVKY – CHIHL
	CHÍHLNÉ ZDIVO Z
	KAMENNÉ SLoup
	BETONOVÉ ZDIVO

Legenda místností a úprav povrchů		
Označení na výkrese	Účel místnosti	Plocha [m ²]
1.04	CHODBA	12,40
1.05	ÚKLIDOVÁ KOMORA	2,70
1.06	VÝSTAVNÍ PROSTOR +RAMPA + SCHODIŠTĚ	51,20

POZNÁMKY :

VZHLEDEM K TĚŽKÉ SLOŽITOSTI A NEPŘESNOSTI OBJEKTU JE NUTNÉ VŠECHNY PROSTUPY VZT. POTRUBÍ STAVEBNÍMI KONSTRUKCEMI PŘESNĚ URČIT AŽ NA STAVĚ.

D.B.P. – DVEŘE BEZ PRAHU

$\pm 0,000 = 434,580$ m.n.m. (výškový systém Bpv)

hlav. projektant	zodp. projektant	vyraboval	kreslil	kontroloval
Atelier Kročák	Ing. Sýkora V.	Ing. Schier A.		

místo stavby: č.p.89 Třeboň, Dům Štěpánka Netolického

KLIMATIK S.R.O.

Fuklicova 63

č. Budějovice 370 04

investor:	Město Třeboň, Palackého náměstí 46/II, 379 01 Třeboň	formát	2A4
stavba:	Projekt zachování kulturního a historického dědictví v domě Štěpánka Netolického v Třeboni	datum	květen 2014
objekt:	dům č.p.89 na pozemku parc.č.539/1, k.ú.Třeboň	účel	DPS
		čís. zak.	05-13-022
		archiv. č.	

obsah výkresu:	Púdorys 1.–2.NP
provozní soubor:	VZDUCHOTECHNIKA
měřítko	č. výkresu
1 : 100	VZT-03