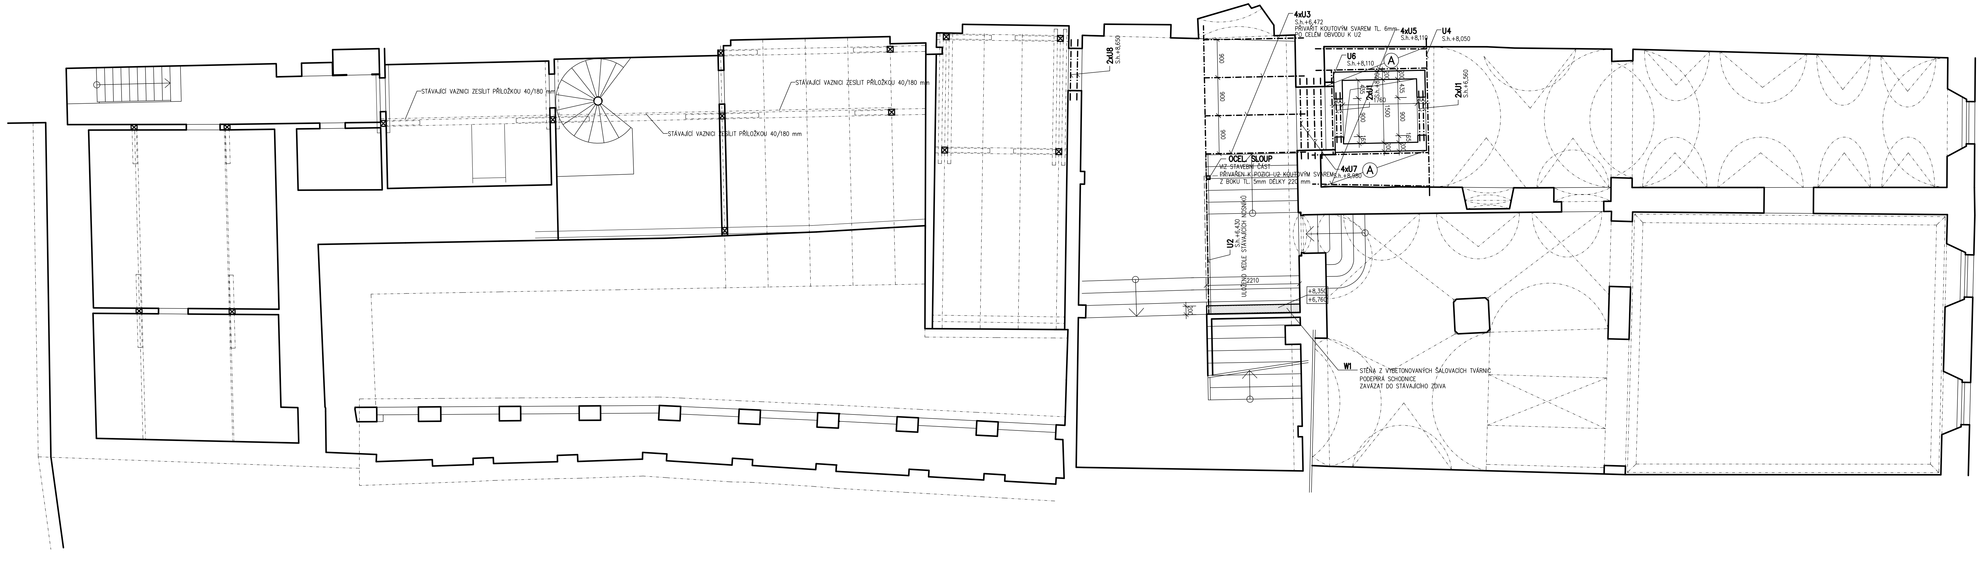

SKLADBA STROPU A: – TRAPÉZOVÝ PLECH VIKAM TR 40/160...1,25 mm
– ZABETONOVÁNÍ VLN + PŘEBETONOVÁNÍ 40 mm – BETON C20/25
– VLOŽENÍ SÍTĚ AQ 60 DO NABETONOVÁNÍ

VÝPIS TRAPÉZOVÉHO PLECHU:
– TRAPÉZOVÝ PLECH VIKAM TR 40/160...0,88mm – 5 x 1,2 = 6 m2 = 52,5 kg

VÝPIS BETONÁŘSKÝCH SÍTÍ:
– AQ 60 – 5x 1,35 = 6,75 m2 = 30 kg

VÝPIS VÁLCOVANÉ OCELI

Č.P.	ø	DÉLKA	KS	bm	kg/bm	kg
U1	I 100	1300	4	5,20	8,34	43,37
U2	2 x U 240	7000	1	7,00	66,4	464,80
U3	I 140	2800	4	11,20	14,3	160,16
U4	IPE 180	3800	1	3,80	18,8	71,44
U5	IPE 120	2750	4	11,00	10,4	114,40
U6	IPE 120	2000	1	2,00	10,4	20,80
U7	I 120	1900	4	7,60	11,1	84,36
U8	I 100	1400	2	2,80	8,34	23,35
HMOTNOST CELKEM kg						982,7

POZN.: – TVAR NUTNO DLE POTŘEBY UPRAVIT PODLE SKUTEČNÉ SITUACE NA STAVBĚ
– OTVORY A PROSTUPY NUTNO KOORDINOVAT SE STAVEBNÍ ČÁSTÍ PROJEKTU A PROJEKTY OSTATNÍCH PROFESÍ
– OCELOVÉ NOSNÍKY V ULOŽENÍ PODBETONOVAT
– STROPNÍ KONSTRUKCE NUTNO OBNAŽIT A NÁSLEDNĚ POSOUDIT
– DÉLKY NOSNÍKŮ JSOU POUZE INFORMATIVNÍ, NUTNO DOMĚŘIT NA STAVBĚ
– ŽB. KONSTRUKCE Z BETONU C25/30
– V MÍSTĚ TRHLIN TYTO SEŠÍT OCELOVOU HELIKÁLNÍ VÝZTUŽÍ
– NEUVEDENÉ VÝŠKY ULOŽENÍ PŘEKLADŮ VIZ STAVEBNÍ ČÁST A PROJEKTY PROFESÍ
– POZICE U4, U5, U6 VZÁJEMNĚ PROVAŘIT

HL.PROJEKTANT	VYPRACOVAL	KRESLIL	KONTROLOVAL
ING.ARCH.KROČÁK	ING.ZIKMUND		
KRAJ JIHOČESKÝ	OBEC TŘEBOŇ		
INVESTOR MĚSTO TŘEBOŇ, PALACKÉHO NÁM. 45/1, 379 01 TŘEBOŇ			
AKCE **PROJEKT ZACHOVÁNÍ KULTURNÍHO A HISTORICKÉHO DĚDICTVÍ V DOMĚ ŠTĚPÁNKA NETOLICKÉHO V TŘEBONI** **DŮM Č.P.89 NA POZEMKU PARC.Č.539/1 V OBCI A KAT.ÚZEMÍ TŘEBOŇ**		STUPEŇ	DPS
		MĚŘÍTKO	1:50
		FORMÁT	6 A4
		DATUM	5.2014
OBSAH: VÝKRES TVARU A SKLADBY 2.–3.NP		PARÉ	Č.V. K7

ing. Zikmund
statika stavebních konstrukcí
HOSÍN 175, 373 41 HLUBOKÁ nad VLT.