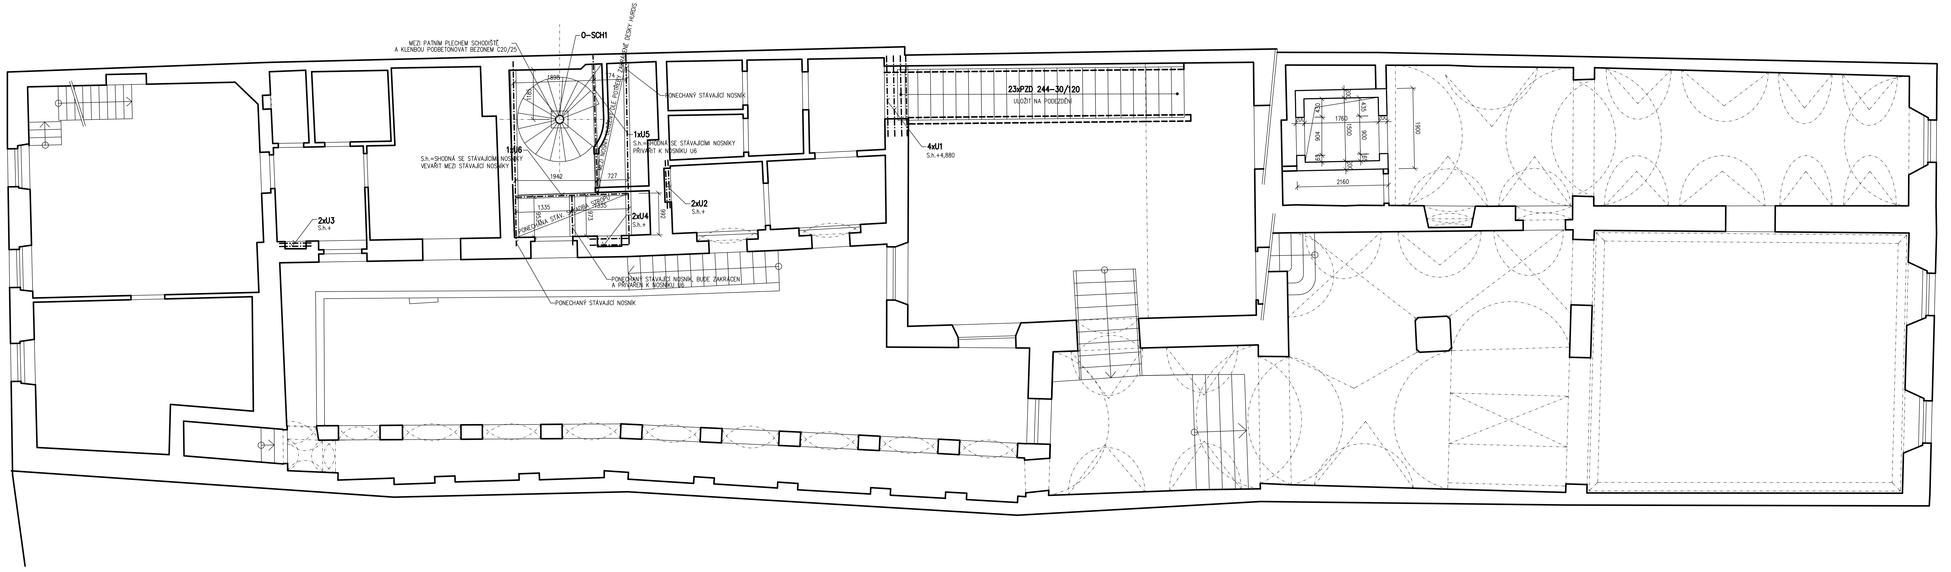

VÝPIS VÁLCOVANÉ OCELI						
Č.P.	ø	DÉLKA	KS	bm	kg/bm	kg
U1	I 120	1700	4	6,80	11,1	75,48
U2	I 100	1200	2	2,40	8,34	20,02
U3	I 100	900	2	1,80	8,34	15,01
U4	I 100	1000	2	2,00	8,34	16,68
U5	I 160	3250	1	3,25	17,9	58,18
U6	I 160	2700	1	2,70	17,9	48,33
HMOTNOST CELKEM kg						233,7

VÝPIS PREFABRIKÁTŮ		
DRUH	OZN.	KS
STROPNÍ DESKY PZD	PZD 244-30/120	23

POZN.:
- TVAR NUTNO DLE POTŘEBY UPRAVIT PODLE SKUTEČNÉ SITUACE NA STAVBĚ
- OTVORY A PROSTUPY NUTNO KOORDINOVAT SE STAVEBNÍ ČÁSTÍ PROJEKTU A PROJEKTY OSTATNÍCH PROFESÍ
- OCELOVÉ NOSNÍKY V ULOŽENÍ PODBETONOVAT
- STROPNÍ KONSTRUKCE NUTNO OBNAŽIT A NÁSLEDNĚ POSOUDIT
- DÉLKY NOSNÍKŮ JSOU POUZE INFORMATIVNÍ, NUTNO DOMĚŘIT NA STAVBĚ
- ZB. KONSTRUKCE Z BETONU C25/30
- V MÍSTĚ TRHLIN TYTO SEŠÍT OCELOVOU HELIKÁLNÍ VÝZTUŽÍ
- NEUVEDENÉ VÝŠKY ULOŽENÍ PŘEKLADŮ VIZ STAVEBNÍ ČÁST A PROJEKTY PROFESÍ

HL.PROJEKTANT	VYPRACOVAL	KRESLIL	KONTROLOVAL
ING.ARCH.KROČÁK	ING.ZIKMUND		
KRAJ JIHOČESKÝ	OBEC TŘEBOŇ		

Ing. Zikmund
statika stavebních konstrukcí
HOSÍN 179, 373 41 HLUBOKÁ nVA.

INVESTOR MĚSTO TŘEBOŇ, PALACKÉHO NÁM. 45/1, 379 01 TŘEBOŇ

AKCE **PROJEKT ZACHOVÁNÍ KULTURNÍHO A HISTORICKÉHO DĚDICTVÍ V DOMĚ ŠTĚPÁNKA NETOLICKÉHO V TŘEBONI**
DŮM Č.P.89 NA POZEMKU PARC.Č.539/1 V OBCI A KAT.ÚZEMÍ TŘEBOŇ

STUPEŇ	DPS
MĚŘÍTKO	1:50
FORMÁT	6 A4
DATUM	5.2014
PARÉ	Č.V. K6

OBSAH
VÝKRES TVARU A SKLADBY 2.NP