




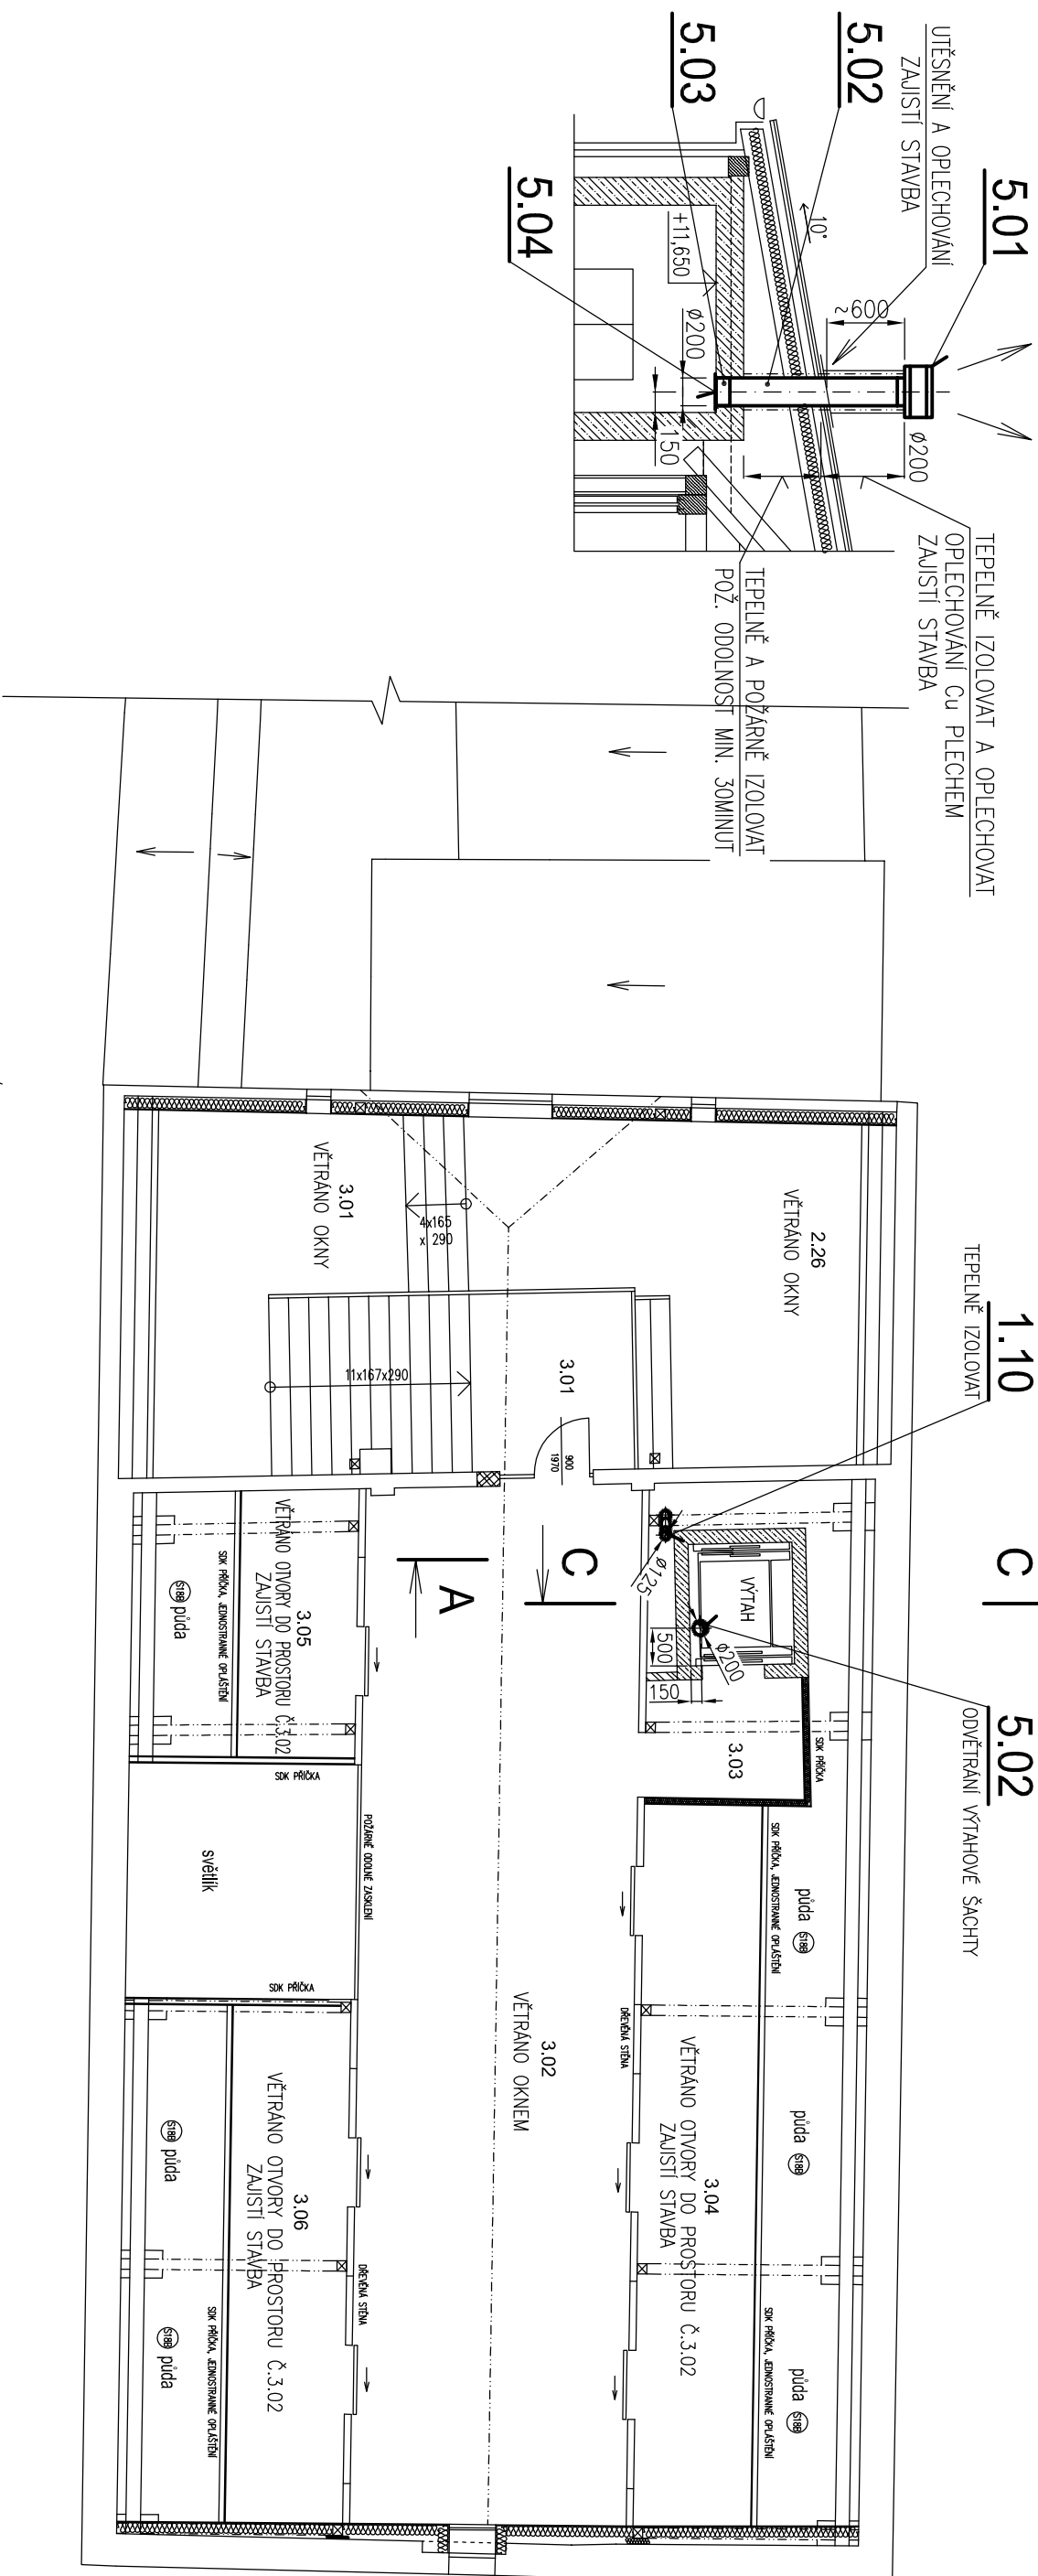

## ŘEZ C-C


M 1:50



## LEGENDA MATERIÁLŮ

	STAVAJÍCÍ ZDIVO
	DODÁVKY – CHILA PLNÁ, MC 5
	CHÉLNÉ ZDIVO Z PŘÍČKOVK, MC 5
	BETONOVÉ ZDIVO

Legenda miestností a úprav povrchu		
Označení na výkrese	Účel miestnosti	Plocha [m <sup>2</sup> ]
3.01	CHODBA + SCHODIŠŤE	30,00
3.02	GALERIE (VYSTAVNÍ PROSTOR)	59,70
3.03	CHODBA	3,90
3.04	SKLAD	18,00
3.05	SKLAD	6,60
3.06	SKLAD	13,10

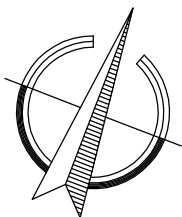

POZNÁMKY :

VZHLEDEM K TVAROVÉ SLOŽITOSTI A NEPŘESNOSTI OBJEKTU JE NUTNÉ VŠECHNY PROSTUPY VZT POTRUBÍ STAVEBNÍMI KONSTRUKCEMI PŘESNĚ URČIT AŽ NA STAVBĚ.

D.B.P. – DVEŘE BEZ PRAHU

$\pm 0,000 = 434,580 \text{ m.n.m.}$  (výškový systém Bpv)

havl. projektant	zodp. projektant	vpracoval	kreslil	kontroloval
Atelier Kročák	Ing. Sýkora V.	Ing. Schier A.		
místo stavby:	č.p.89 Třeboň, Dům Štěpánka Netolického			
investor:	Město Třeboň, Palackého náměstí 46/II, 379 01 Třeboň			
stavba:	Projekt zachování kulturního a historického dědictví v domě Štěpánka Netolického v Třeboni			
objekt:	dům č.p.89 na pozemku parc.č.539/1, k.ú.Třeboň			
obsah výkresu:	Půdorys 3.NP, řez C–C			
provozní soubor:	VZDUCHOTECHNIKA			
měřítko	1 : 100			
č. výkresu	VZT-06			