


ArcGIS Web Map

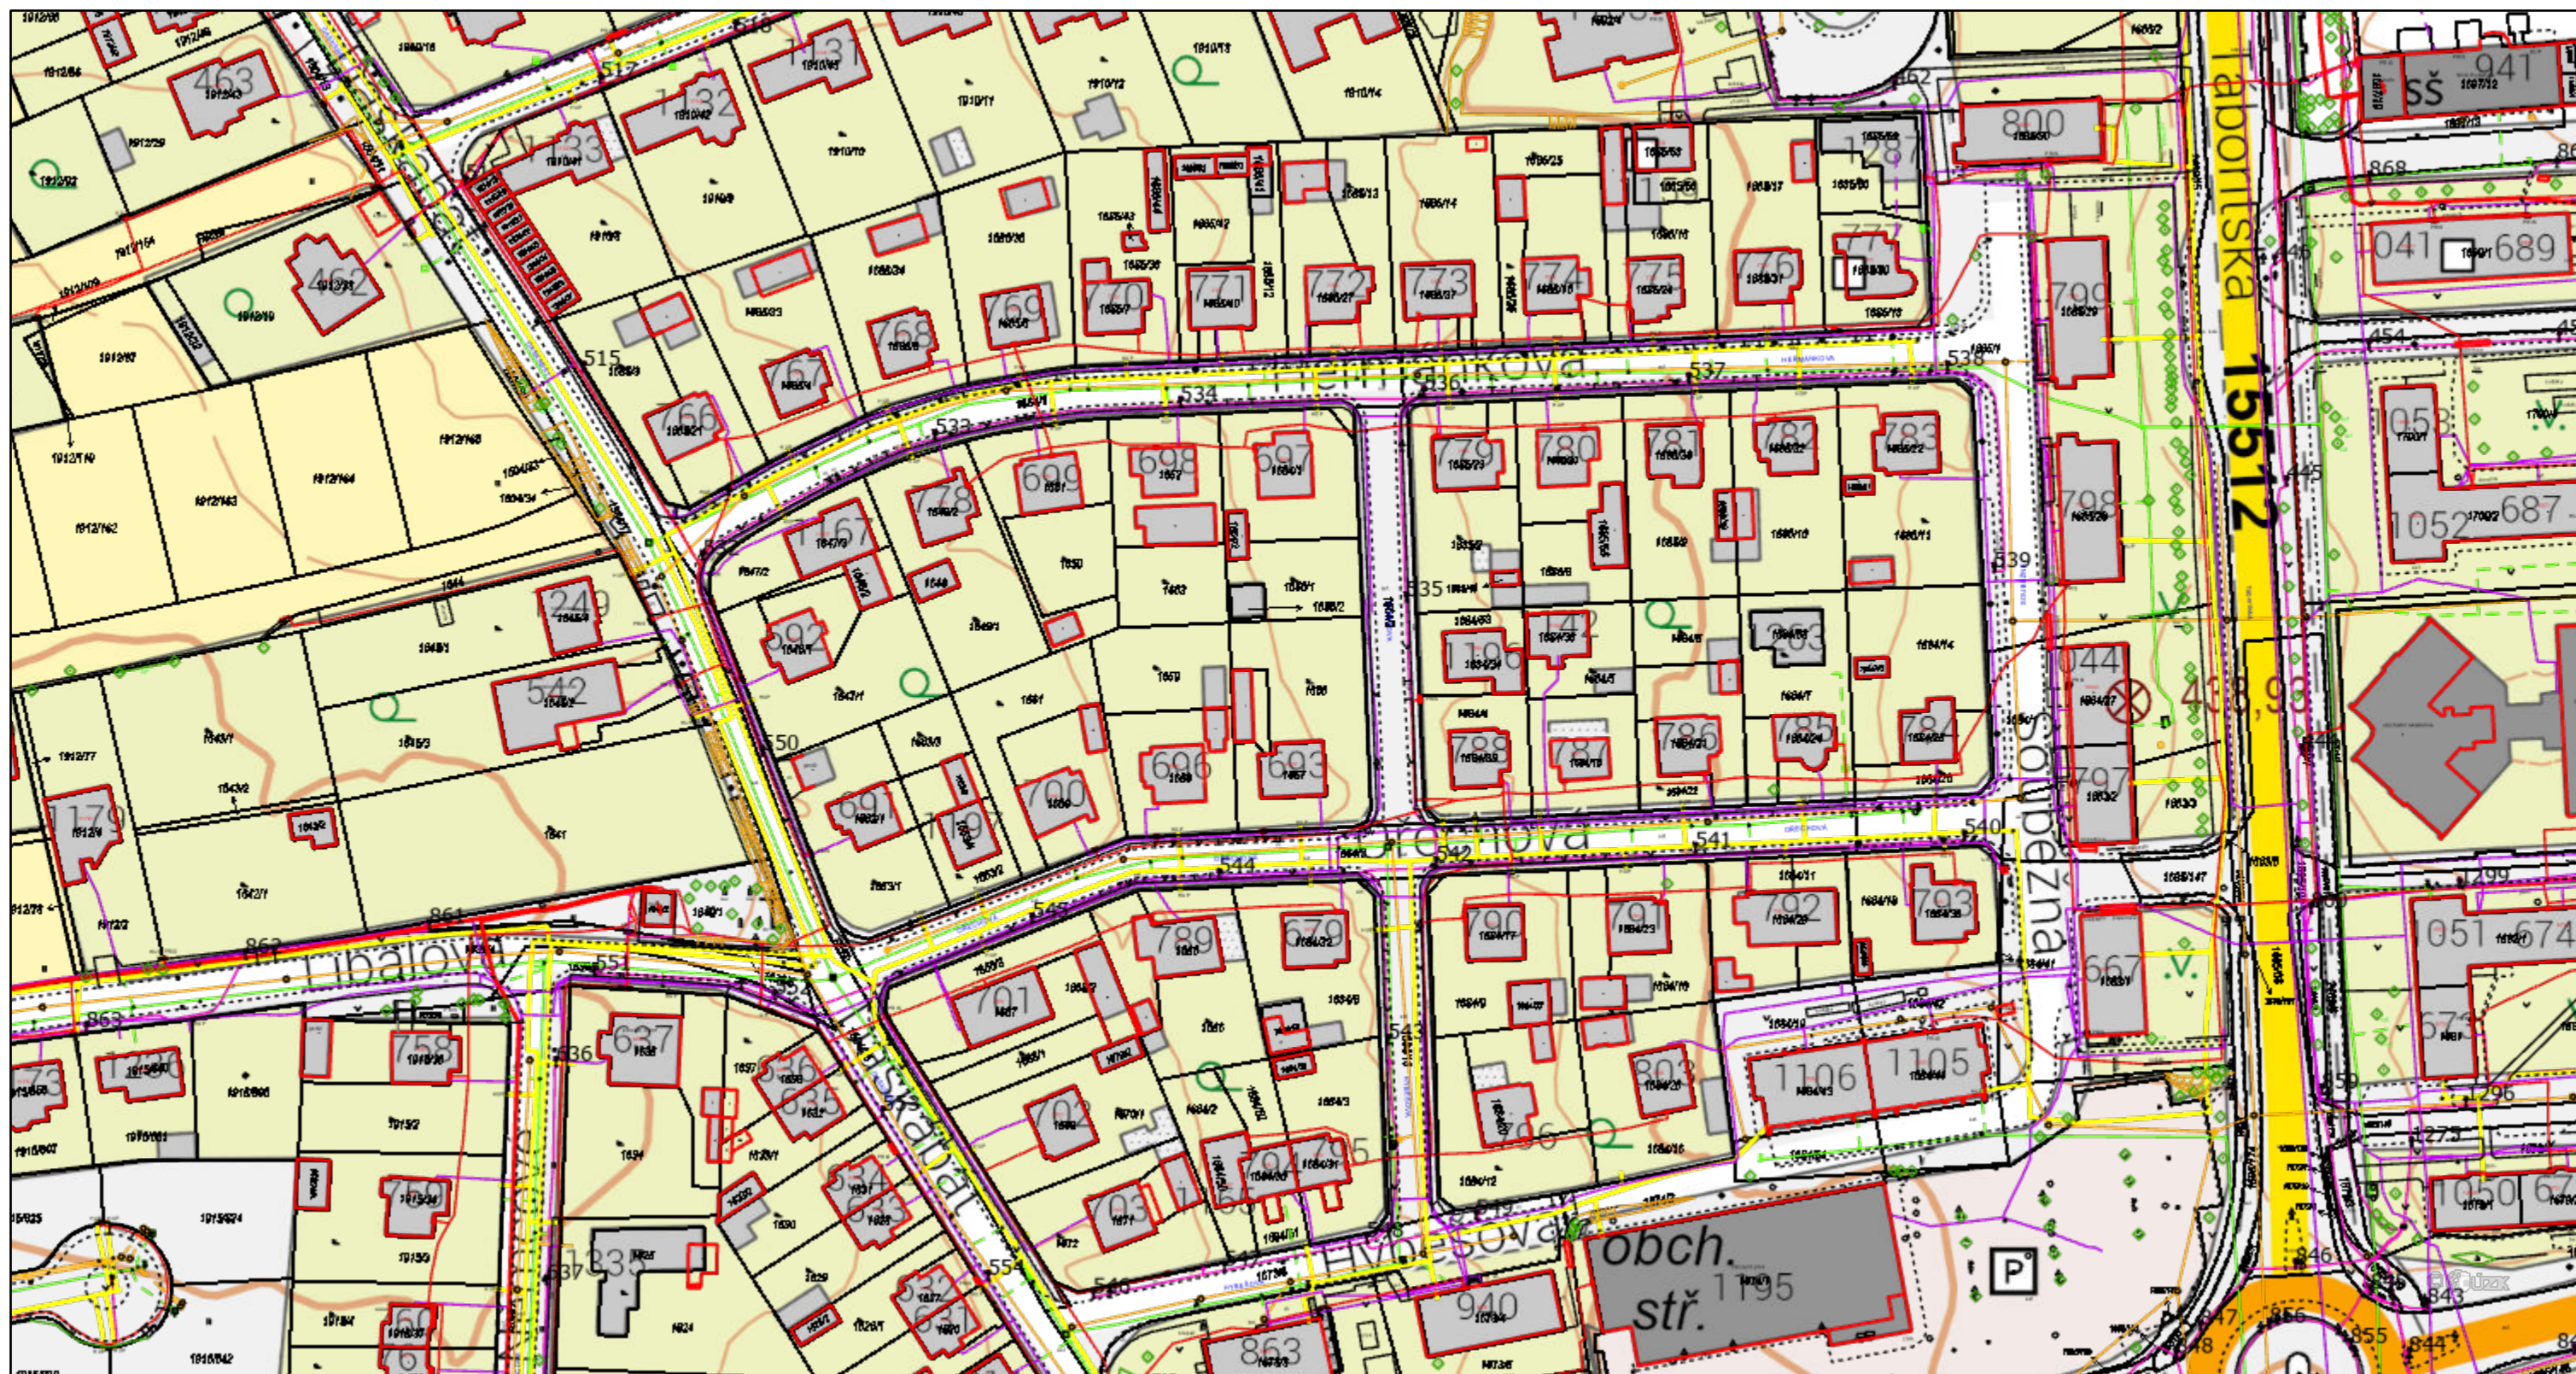

29. 11. 2024 13:38:18

1:1 200

Polohopis

- Doplněk polohopisu
- Doplnčkové značky
- Hranice - ploty_zdi
- Komunikace
- Povr_ zn_ inž_ sítí - el_
- Povr_ zn_ inž_ sítí - kan_

- Povr_ zn_ inž_ sítí - ner_
- Povr_ zn_ inž_ sítí - pl_
- Povr_ zn_ inž_ sítí - vod_
- Stavební objekty
- Vnitřní kresba parcel
- Výškopis

- Zeleň
- Značky druhů budov
- Značky druhů pozemků
- ČÍSLA LAMP VO
- VODOVOD
- Hydranty
- Objekty podzemní


- Vod přípojky-voda pitná
- Vodovodní řad
- Vodovodní šachty
- Vodovodní šoupata
- VEŘEJNÉ OSVĚTLENÍ
- Kabelová skříň
- Kabelové vedení VO

- Označník VO
- Povrchové znaky VO
- PLYNOVOD
- HUP
- STL plynovod
- KANALIZACE
- Kanalizační přípojky

- Kanalizační stoka
- Kanalizační šachty
- Objekty nadzemní
- Uliční vpust_ výpust
- CETIN
- Osa trasy kynety
- venkovní vedení

ELEKTRIKA

- Kabelové skříně NN
- Kabelové vedení NN
- Kabelové vedení VN
- Trafostanice_ rozvodny

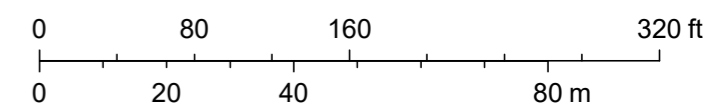

© ČÚZK