


SITUACE
M 1:250

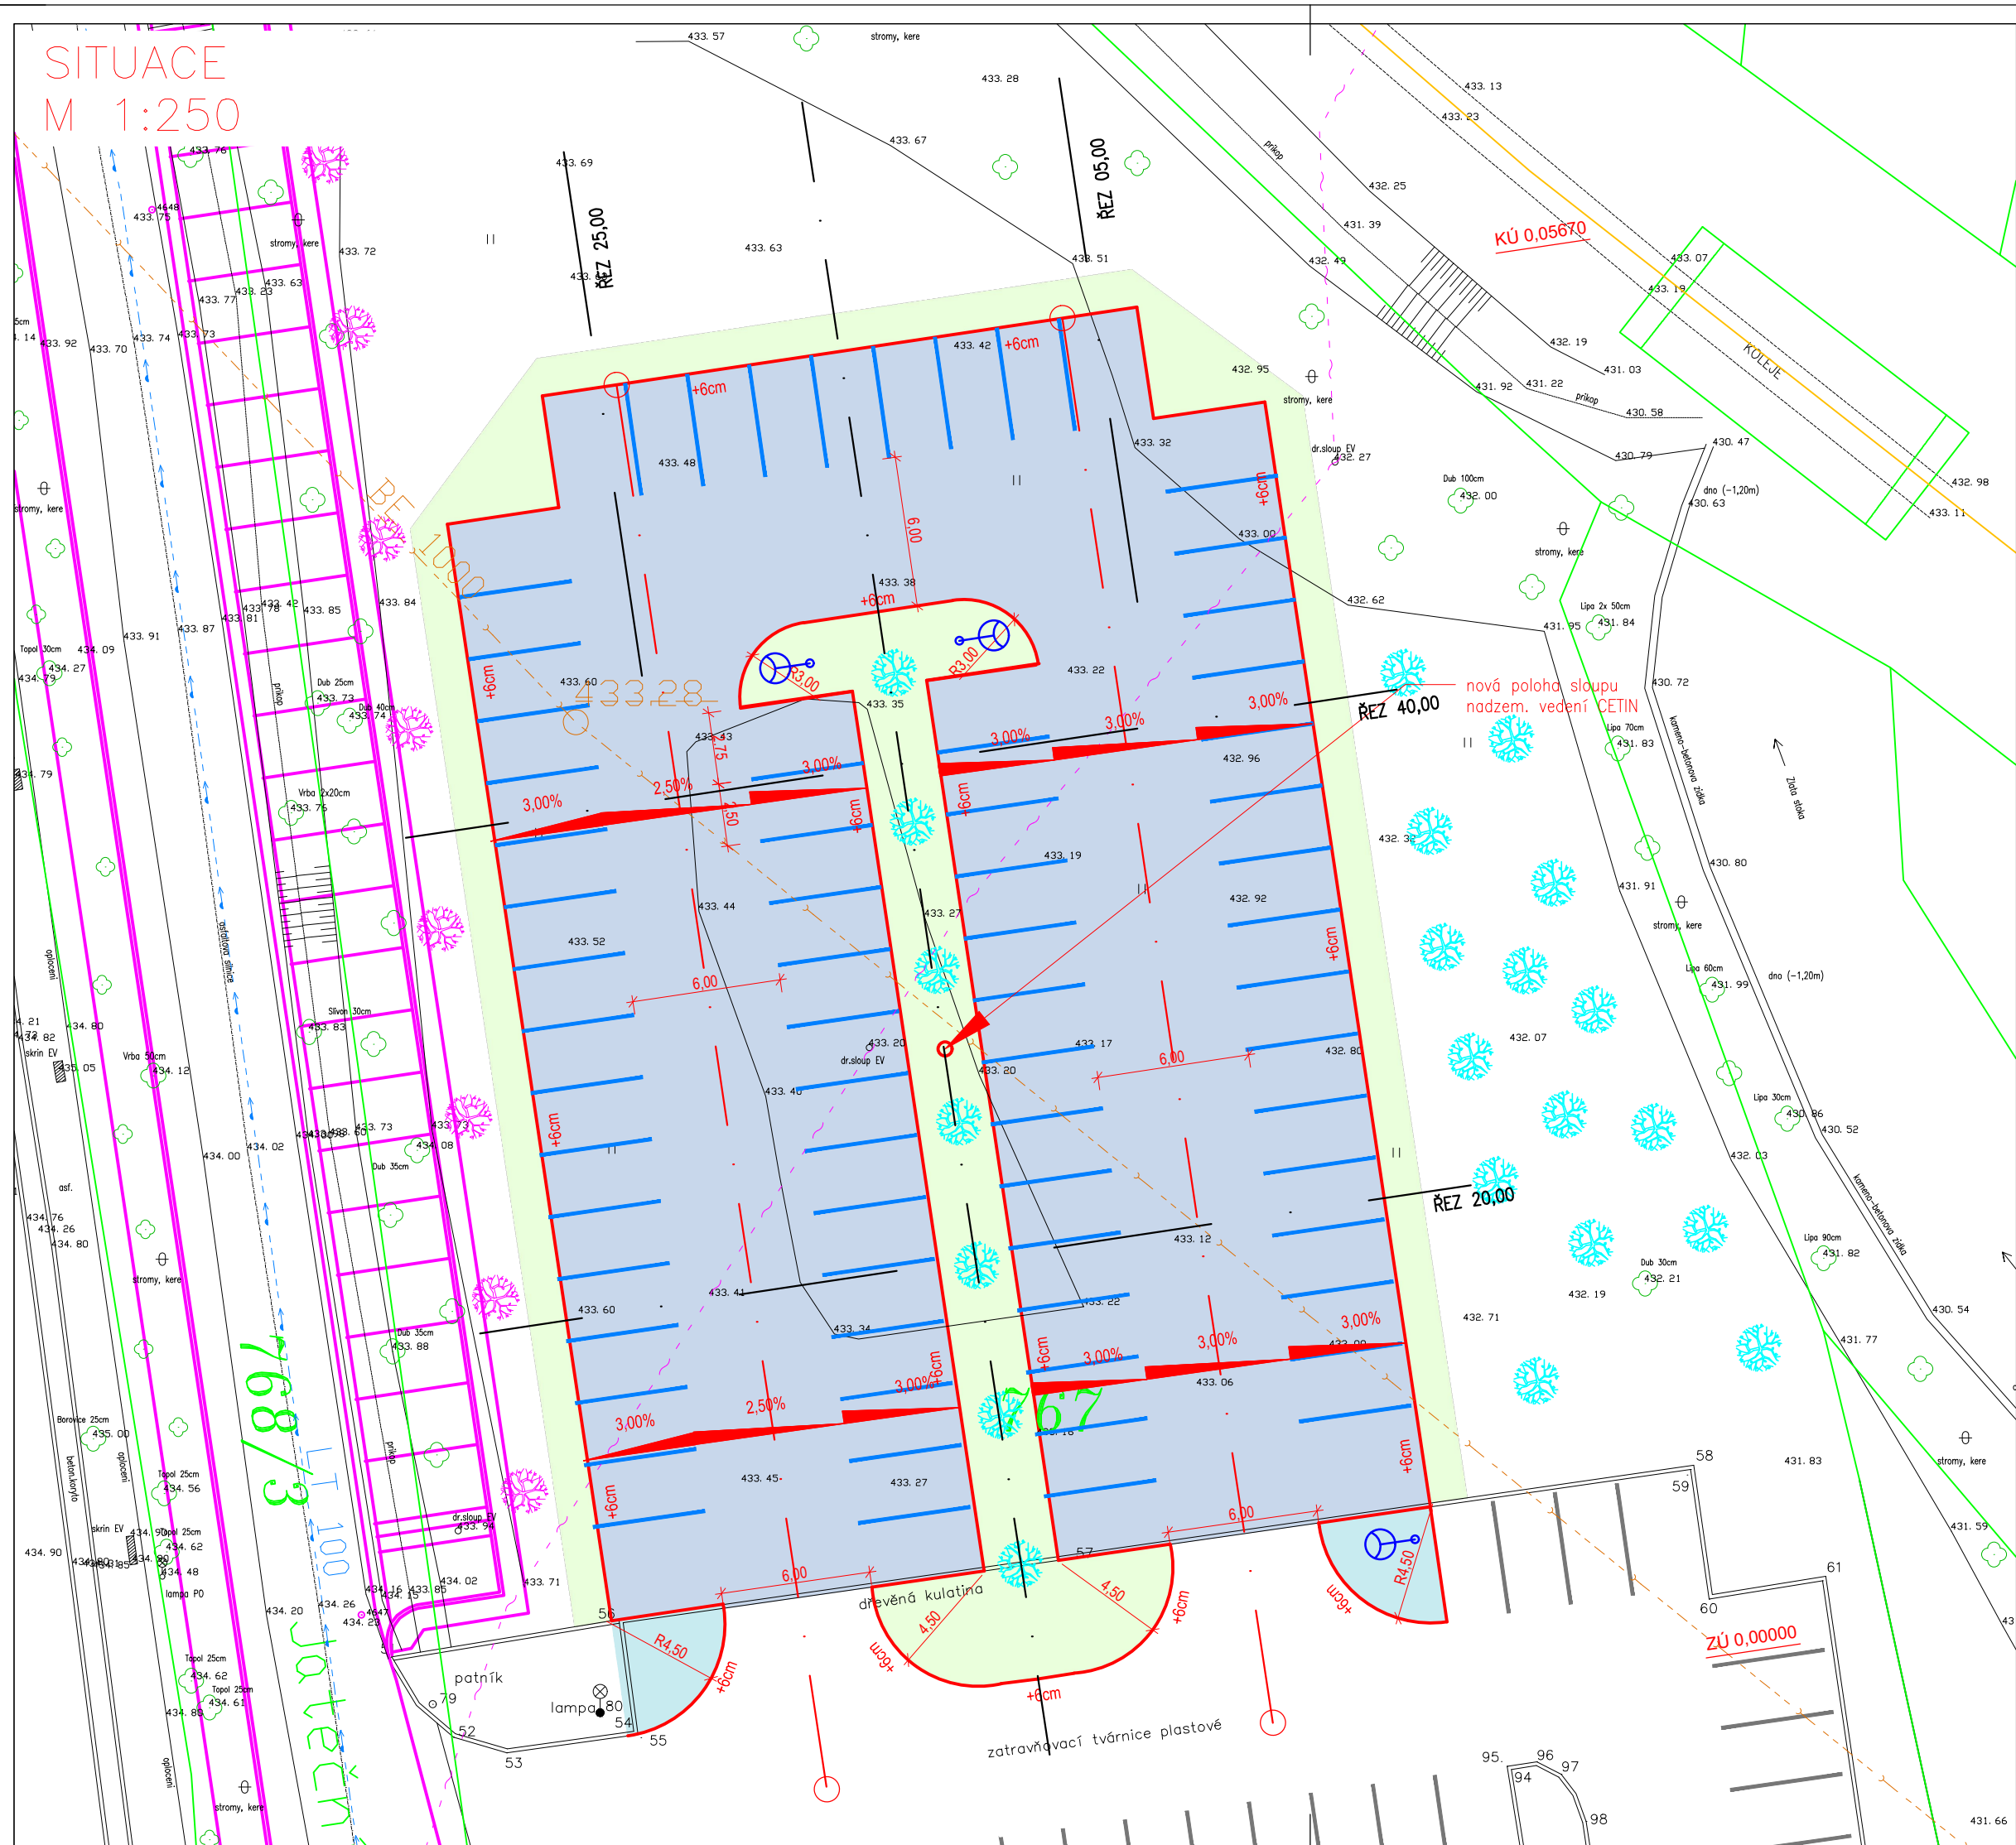

LEGENDA:

PLOCHY:

- Zpevněná plocha
- Zpevněná plocha – nároží (ŠD fr. 0/32)
- Zeleň

HRANY:

- Hrany – stávající
- Hrany – katastr nemovitostí
- Hrany – nově navržené
- Hrany – jiný stavební záměr
- Značkovací systém (viz výkres detailů)

OSTATNÍ:

- Související akce náhradní výsadby – náhradní výsadba a následná péče bude dodána investorem v časové koordinaci se stavebním záměrem viz. textová část dokumentace



STÁVAJÍCÍ INŽENÝRSKÉ SÍTĚ:




- Metalický kabel (nezameřený) – CETIN a.s.
- Optický kabel – CETIN a.s.
- Nadzemní vedení – CETIN a.s.
- Podzemní vedení NN – E.GD
- Plynovod – STL – E.GD
- Kanalizace – Město Třeboň/ Čevak a.s.
- Vodovod – Město Třeboň/ Čevak a.s.

ZÁKRESY PODZEMNÍCH SÍTÍ JSOU ORIENTAČNÍ, NEMOHOU SLOUŽIT JAKO VYTÝČOVACÍ SCHÉMA. INVESTOR MUSÍ NECHAT PŘED ZAHÁJENÍM STAVBY VŠECHNY PODZEMNÍ SÍTĚ VYTÝČIT. VEŠKERÉ ZEMNÍ PRÁCE V OCHRANNÉM PÁSMU MOHOU BÝT PROVÁDĚNY POUZE SE SOUHLASEM SPRÁVCE A PODLE JEHO POKYNŮ.

SEZNAM STAVEBNÍCH OBJEKTŮ:

- SO 101 Úprava plochy

VÝŠKOVÝ SYSTÉM: Bpv
SOUŘADNICOVÝ SYSTÉM: S-JTSK

OBJEDNATEL: MĚSTO TŘEBOŇ PALACKÉHO NÁM. 46/II 379 01 TŘEBOŇ		ZHOTOVITEL: T I S O X s.r.o. PLZEŇSKÁ 619/60 370 04 ČESKÉ BUDĚJOVICE tel.: +420 731 535 447 mail.: turk@tiso.cz www.tiso.cz		
VYPRACOVAL:  Ing. MICHAL TŮRK		KONTROLOVAL:  Ing. MICHAL TŮRK		ZODPOVĚDNÝ PROJEKTANT:  Ing. MICHAL TŮRK
NÁZEV ZAKÁZKY: Třeboň – úprava plochy na pozemku parc. č. 767				
ČÁST:	D.1 OBJEKTY POZEMNÍCH KOMUNIKACÍ			
OBJEKT:	SO 101 – ÚPRAVA PLOCHY			
PŘÍLOHA:	D.1.2 SITUACE			
DATUM:	03/2025	Č. PŘÍLOHY: D.1.2		PARÉ Č.: .
KRAJ:	JIHOČESKÝ			
STUPEŇ:	PDPS/VD–ZDS			
MĚŘÍTKO:	1:250			