


VYTYČ. VÝKRES  
M 1:250

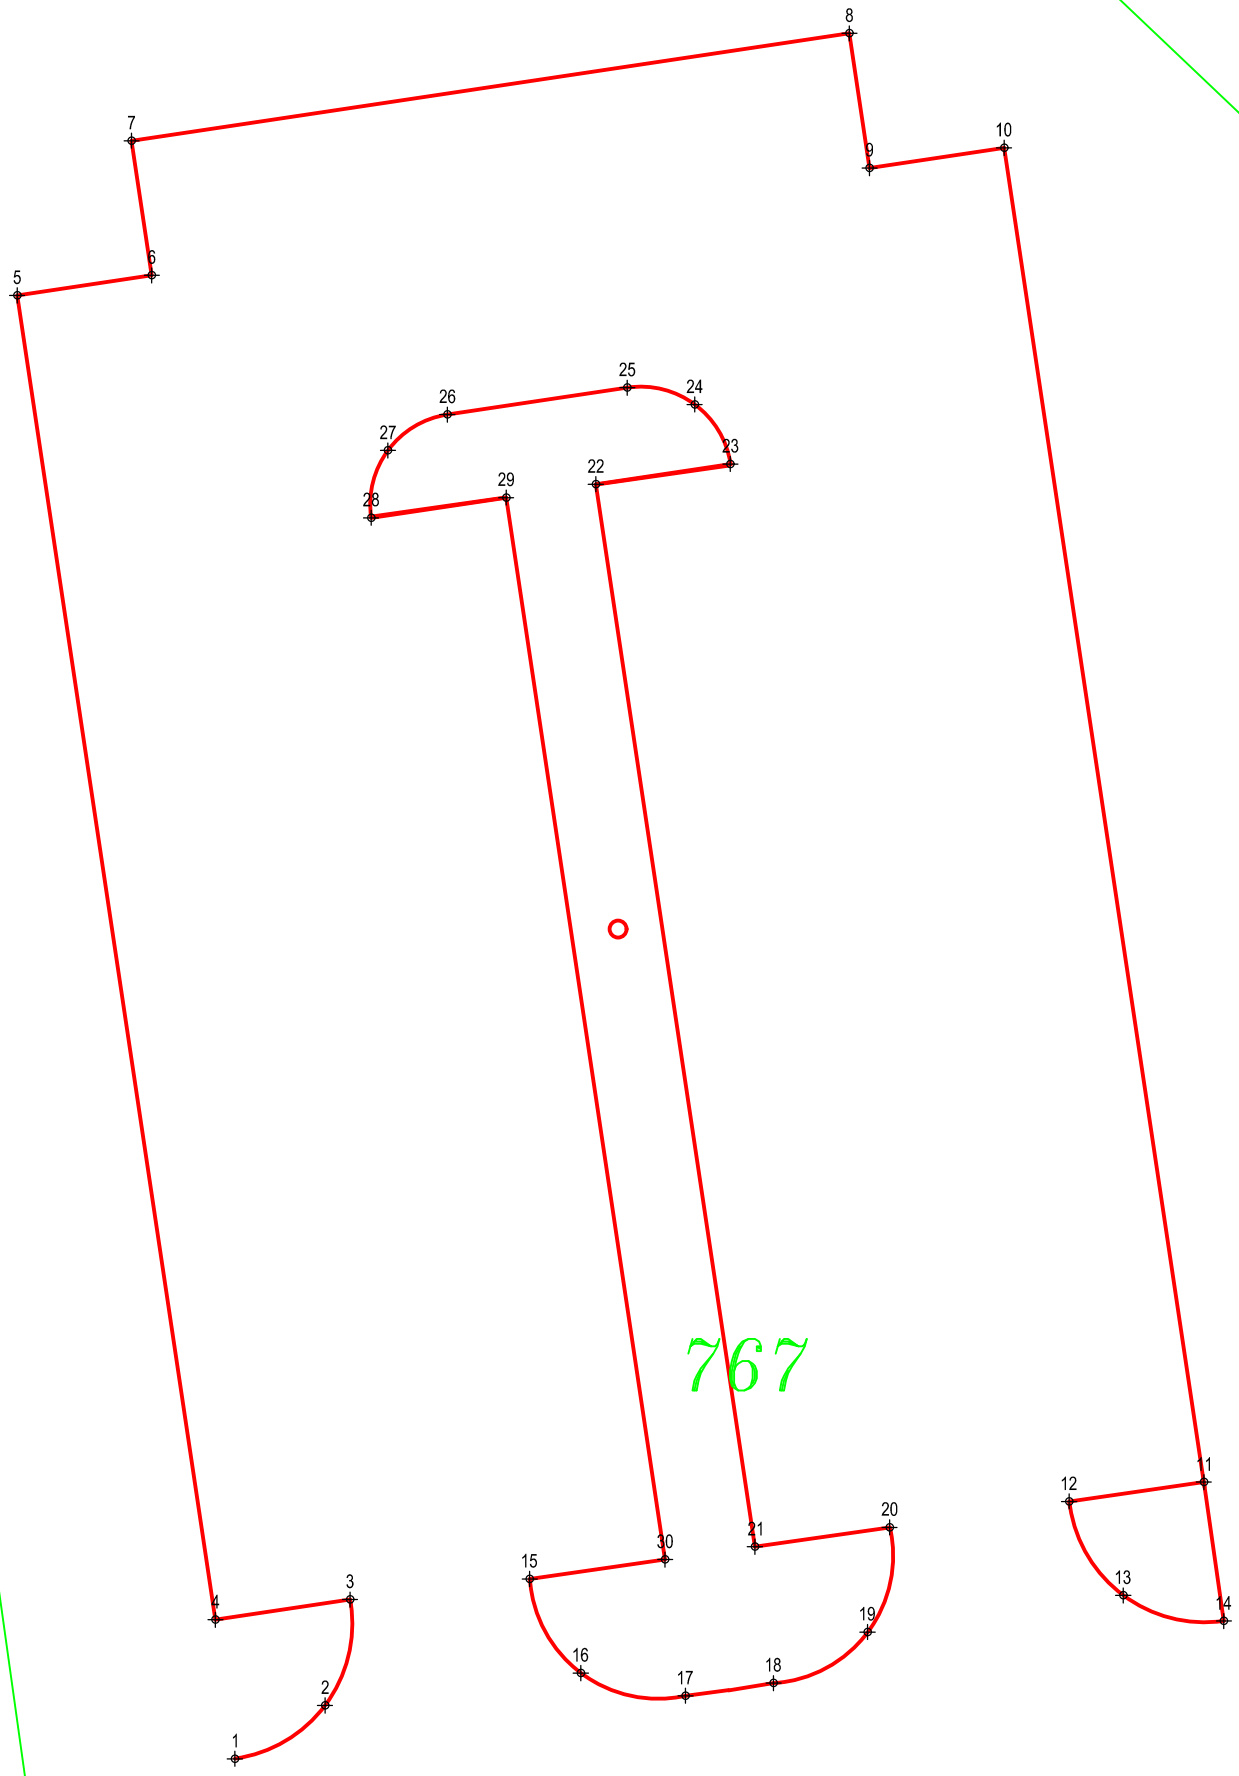




768/3  
Jateční



PŘEHLED BODŮ		
Číslo bodu	X	Y
1	-734181,86	-1165305,10
2	-734178,87	-1165303,33
3	-734178,05	-1165299,83
4	-734182,50	-1165300,50
5	-734189,06	-1165256,72
6	-734184,61	-1165256,06
7	-734185,27	-1165251,61
8	-734161,54	-1165248,06
9	-734160,87	-1165252,51
10	-734156,42	-1165251,84
11	-734149,81	-1165295,95
12	-734154,27	-1165296,59
13	-734152,48	-1165299,70
14	-734149,15	-1165300,54
15	-734172,11	-1165299,15

PŘEHLED BODŮ		
Číslo bodu	X	Y
16	-734170,42	-1165302,27
17	-734166,95	-1165303,01
18	-734164,04	-1165302,60
19	-734160,93	-1165300,91
20	-734160,21	-1165297,45
21	-734164,66	-1165298,09
22	-734169,92	-1165262,96
23	-734165,47	-1165262,29
24	-734166,65	-1165260,33
25	-734168,88	-1165259,77
26	-734174,83	-1165260,66
27	-734176,80	-1165261,84
28	-734177,35	-1165264,07
29	-734172,89	-1165263,40
30	-734167,63	-1165298,51

VÝŠKOVÝ SYSTÉM: Bpv  
SOUŘADNICOVÝ SYSTÉM: S-JTSK

OBJEDNATEL: MĚSTO TŘEBOŇ PALACKÉHO NÁM. 46/II 379 01 TŘEBOŇ				ZHOTOVITEL: T I S O X s.r.o. PLZEŇSKÁ 619/60 370 04 ČESKÉ BUDĚJOVICE tel.: +420 731 535 447 mail.: turk@tiso.cz www.tiso.cz			
VYPRACOVAL: Ing. MICHAL TŮRK				KONTROLOVAL: Ing. MICHAL TŮRK			
ZODPOVĚDNÝ PROJEKTANT:							
NÁZEV ZAKÁZKY: Třeboň – úprava plochy na pozemku parc. č. 767							
ČÁST:	D.1 OBJEKTY POZEMNÍCH KOMUNIKACÍ						
OBJEKT:	SO 101 – ÚPRAVA PLOCHY						
PŘÍLOHA:	D.1.7 VYTYČOVACÍ VÝKRES						
DATUM:	03/2025	Č. PŘÍLOHY:		D.1.7			
KRAJ:	JIHOČESKÝ						
STUPEŇ:	PDPS/VD–ZDS						
MĚŘÍTKO:	1:250						
PARÉ Č.:							