





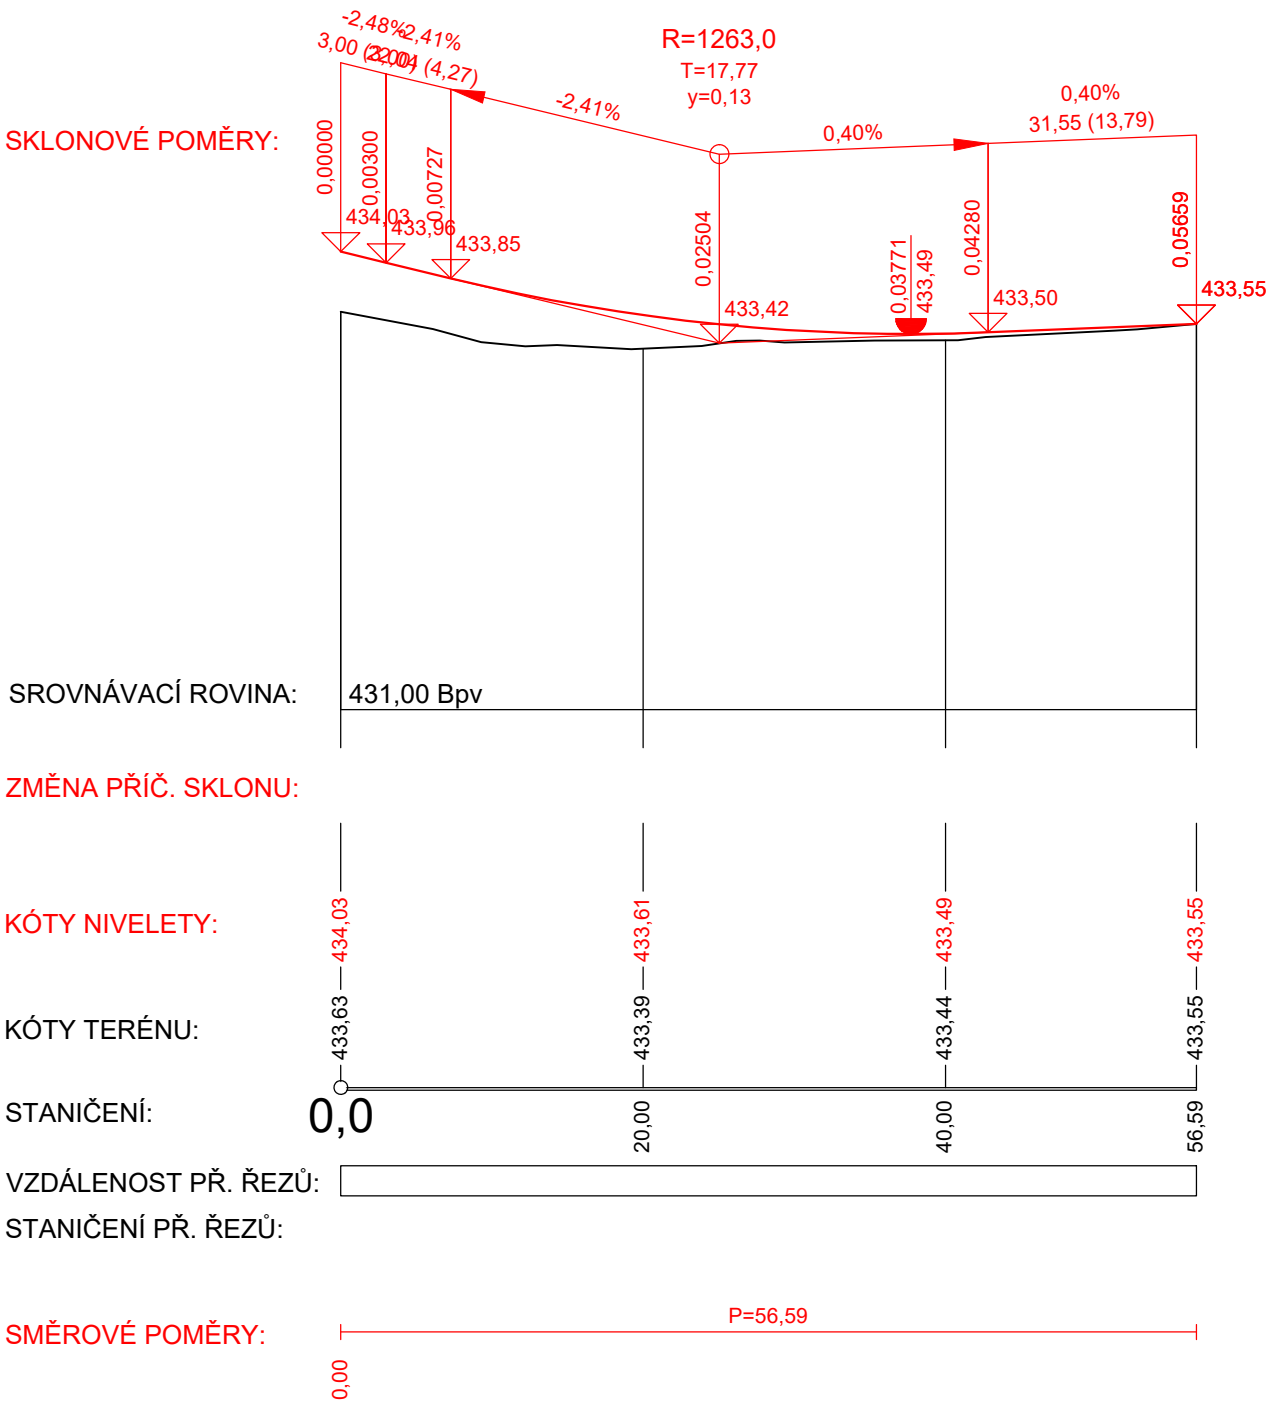


Podrobný podélný profil: TRASA-OSA_L
M 1:500/50
Rozsah: km 0,00000 – km 0,05659

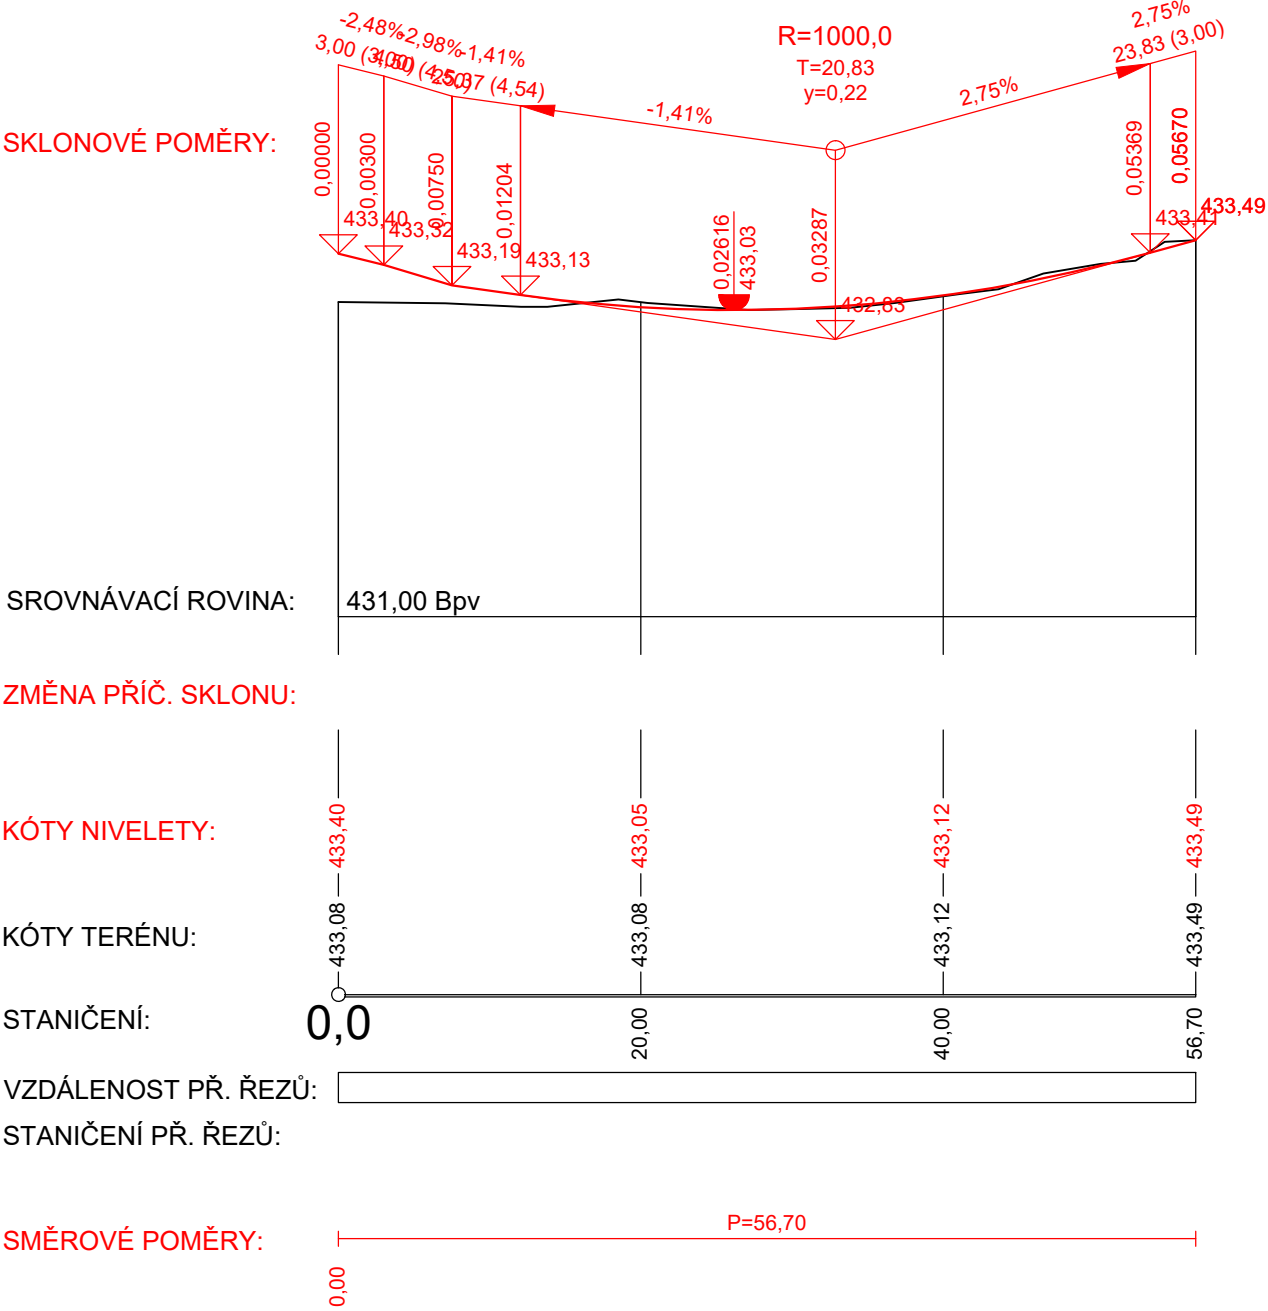

Podrobný podélný profil: TRASA-OSA_P
M 1:500/50
Rozsah: km 0,00000 – km 0,05670



VÝŠKOVÝ SYSTÉM: Bpv
SOUŘADNICOVÝ SYSTÉM: S-JTSK

OBJEDNATEL: MĚSTO TŘEBOŇ PALACKÉHO NÁM. 46/II 379 01 TŘEBOŇ		 Třeboň		ZHOTOVITEL: T I S O X s.r.o. PLZEŇSKÁ 619/60 370 04 ČESKÉ BUDĚJOVICE tel.: +420 731 535 447 mail: turk@tisox.cz www.tisox.cz			
VYPRACOVAL:  Ing. MICHAL TŮRK		KONTROLOVAL:  Ing. MICHAL TŮRK		ZODPOVĚDNÝ PROJEKTANT:  Ing. MICHAL TŮRK			
NÁZEV ZAKÁZKY: <div>Třeboň – úprava plochy na pozemku parc. č. 767</div>							
ČÁST:		D.1 OBJEKTY POZEMNÍCH KOMUNIKACÍ					
OBJEKT:		SO 101 – ÚPRAVA PLOCHY					
PŘÍLOHA:		D.1.3 PODÉLNÉ PROFILY					
DATUM:		03/2025		Č. PŘÍLOHY: D.1.3		PARÉ Č.: .	
KRAJ:		JIHOČESKÝ					
STUPEŇ:		PDPS/VD–ZDS					
MĚŘÍTKO:		1:500/50					