
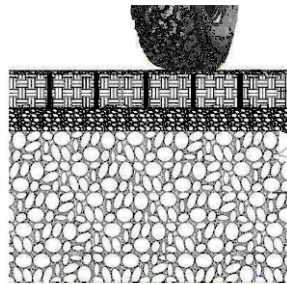



VZOROVÝ PŘÍČNÝ ŘEZ
M 1:50

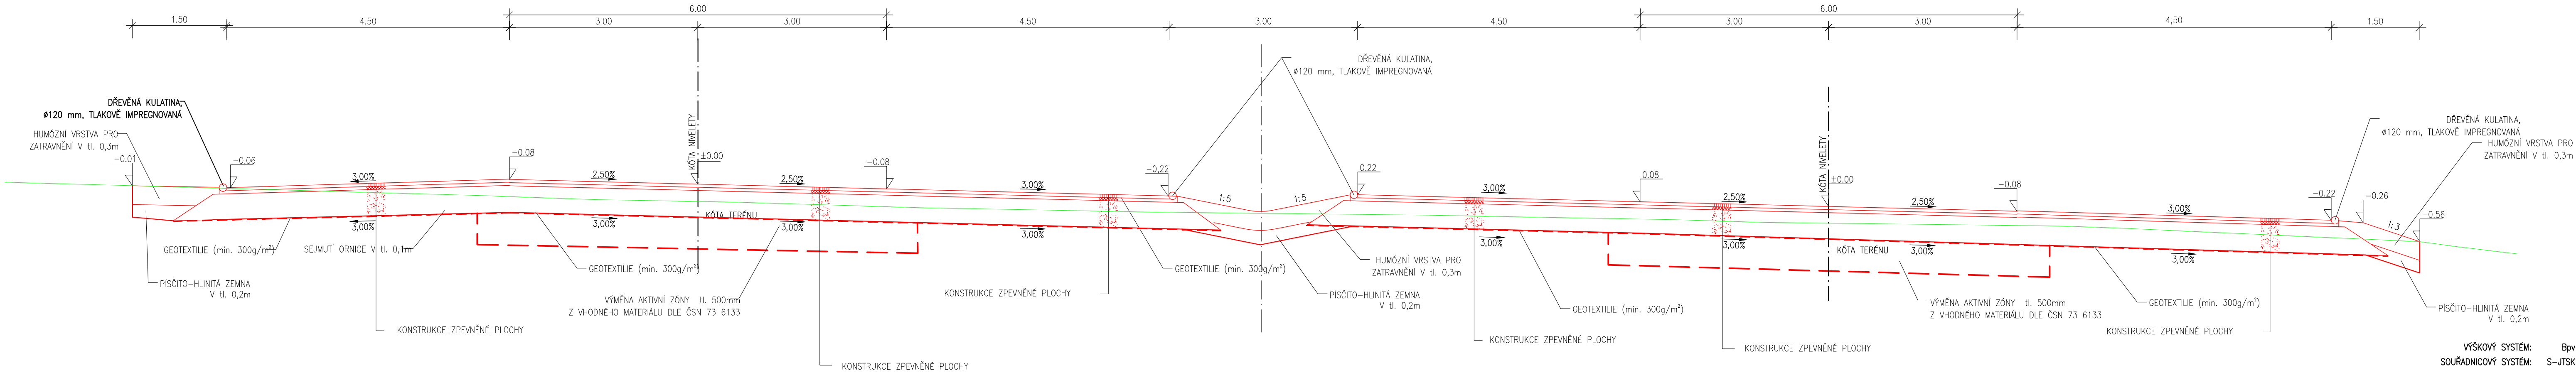

KONSTRUKCE ZPEVNĚNÉ PLOCHY
ZATRAVNĚVACÍ DLAŽBA viz "DETAIL AXONOMETRIE" DL (LD-PE, recyklát) 50 mm ČSN 73 6121
VČETNĚ VHDNÉHO ZÁSYPY (KAMENNÁ DRŤ fr.4/8mm)
LOŽE L (fr. 4/8mm) 50 mm ČSN 73 6121
PODKLADNÍ ŠTĚRK DK (fr. 32/63mm) 400 mm ČSN 73 6129
CELKEM min. 500 mm

DETAIL
"REFERENČNÍ ZATRAVNĚVACÍ DLAŽBY (LD-PE, recyklát)"

POHLED - PŮDORYS

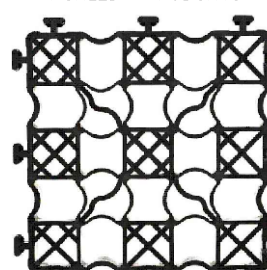



POHLED - AXONOMETRIE



POZNÁMKA:

POŽADOVANÝ MODUL PŘETVÁRNOSTI ZHUTNĚNÉ ZEMNÍ PLÁNĚ:
KOMUNIKACE EDEF2= 45 MPa
STÁNÍ EDEF2= 30 MPa

OBJEDNATEL: MĚSTO TŘEBOŇ PALACKÉHO NÁM. 46/II 379 01 TŘEBOŇ		 Třeboň		ZHOVITEL: T I S O X s.r.o. PLZEŇSKÁ 619/60 370 04 ČESKÉ BUDĚJOVICE tel.: +420 731 535 447 mail.: turk@tiso.cz www.tiso.cz			
VYPRACOVAL: Ing. MICHAL TŮRK		KONTROLOVAL: Ing. MICHAL TŮRK		ZODPOVĚDNÝ PROJEKTANT: Ing. MICHAL TŮRK			
NÁZEV ZAKÁZKY: Třeboň – úprava plochy na pozemku parc. č. 767							
ČÁST:		D.1 OBJEKTY POZEMNÍCH KOMUNIKACÍ					
OBJEKT:		SO 101 – ÚPRAVA PLOCHY					
PŘÍLOHA:		D.1.4 VZOROVÝ PŘÍČNÝ ŘEZ					
DATUM:		03/2025		Č. PŘÍLOHY: D.1.4		PARÉ Č.: .	
KRAJ:		JIHOČESKÝ					
STUPEŇ:		PDPS/VD–ZDS					
MĚŘÍTKO:		1:50					