


KOORDINAČNÍ SITUACE
 M 1:500

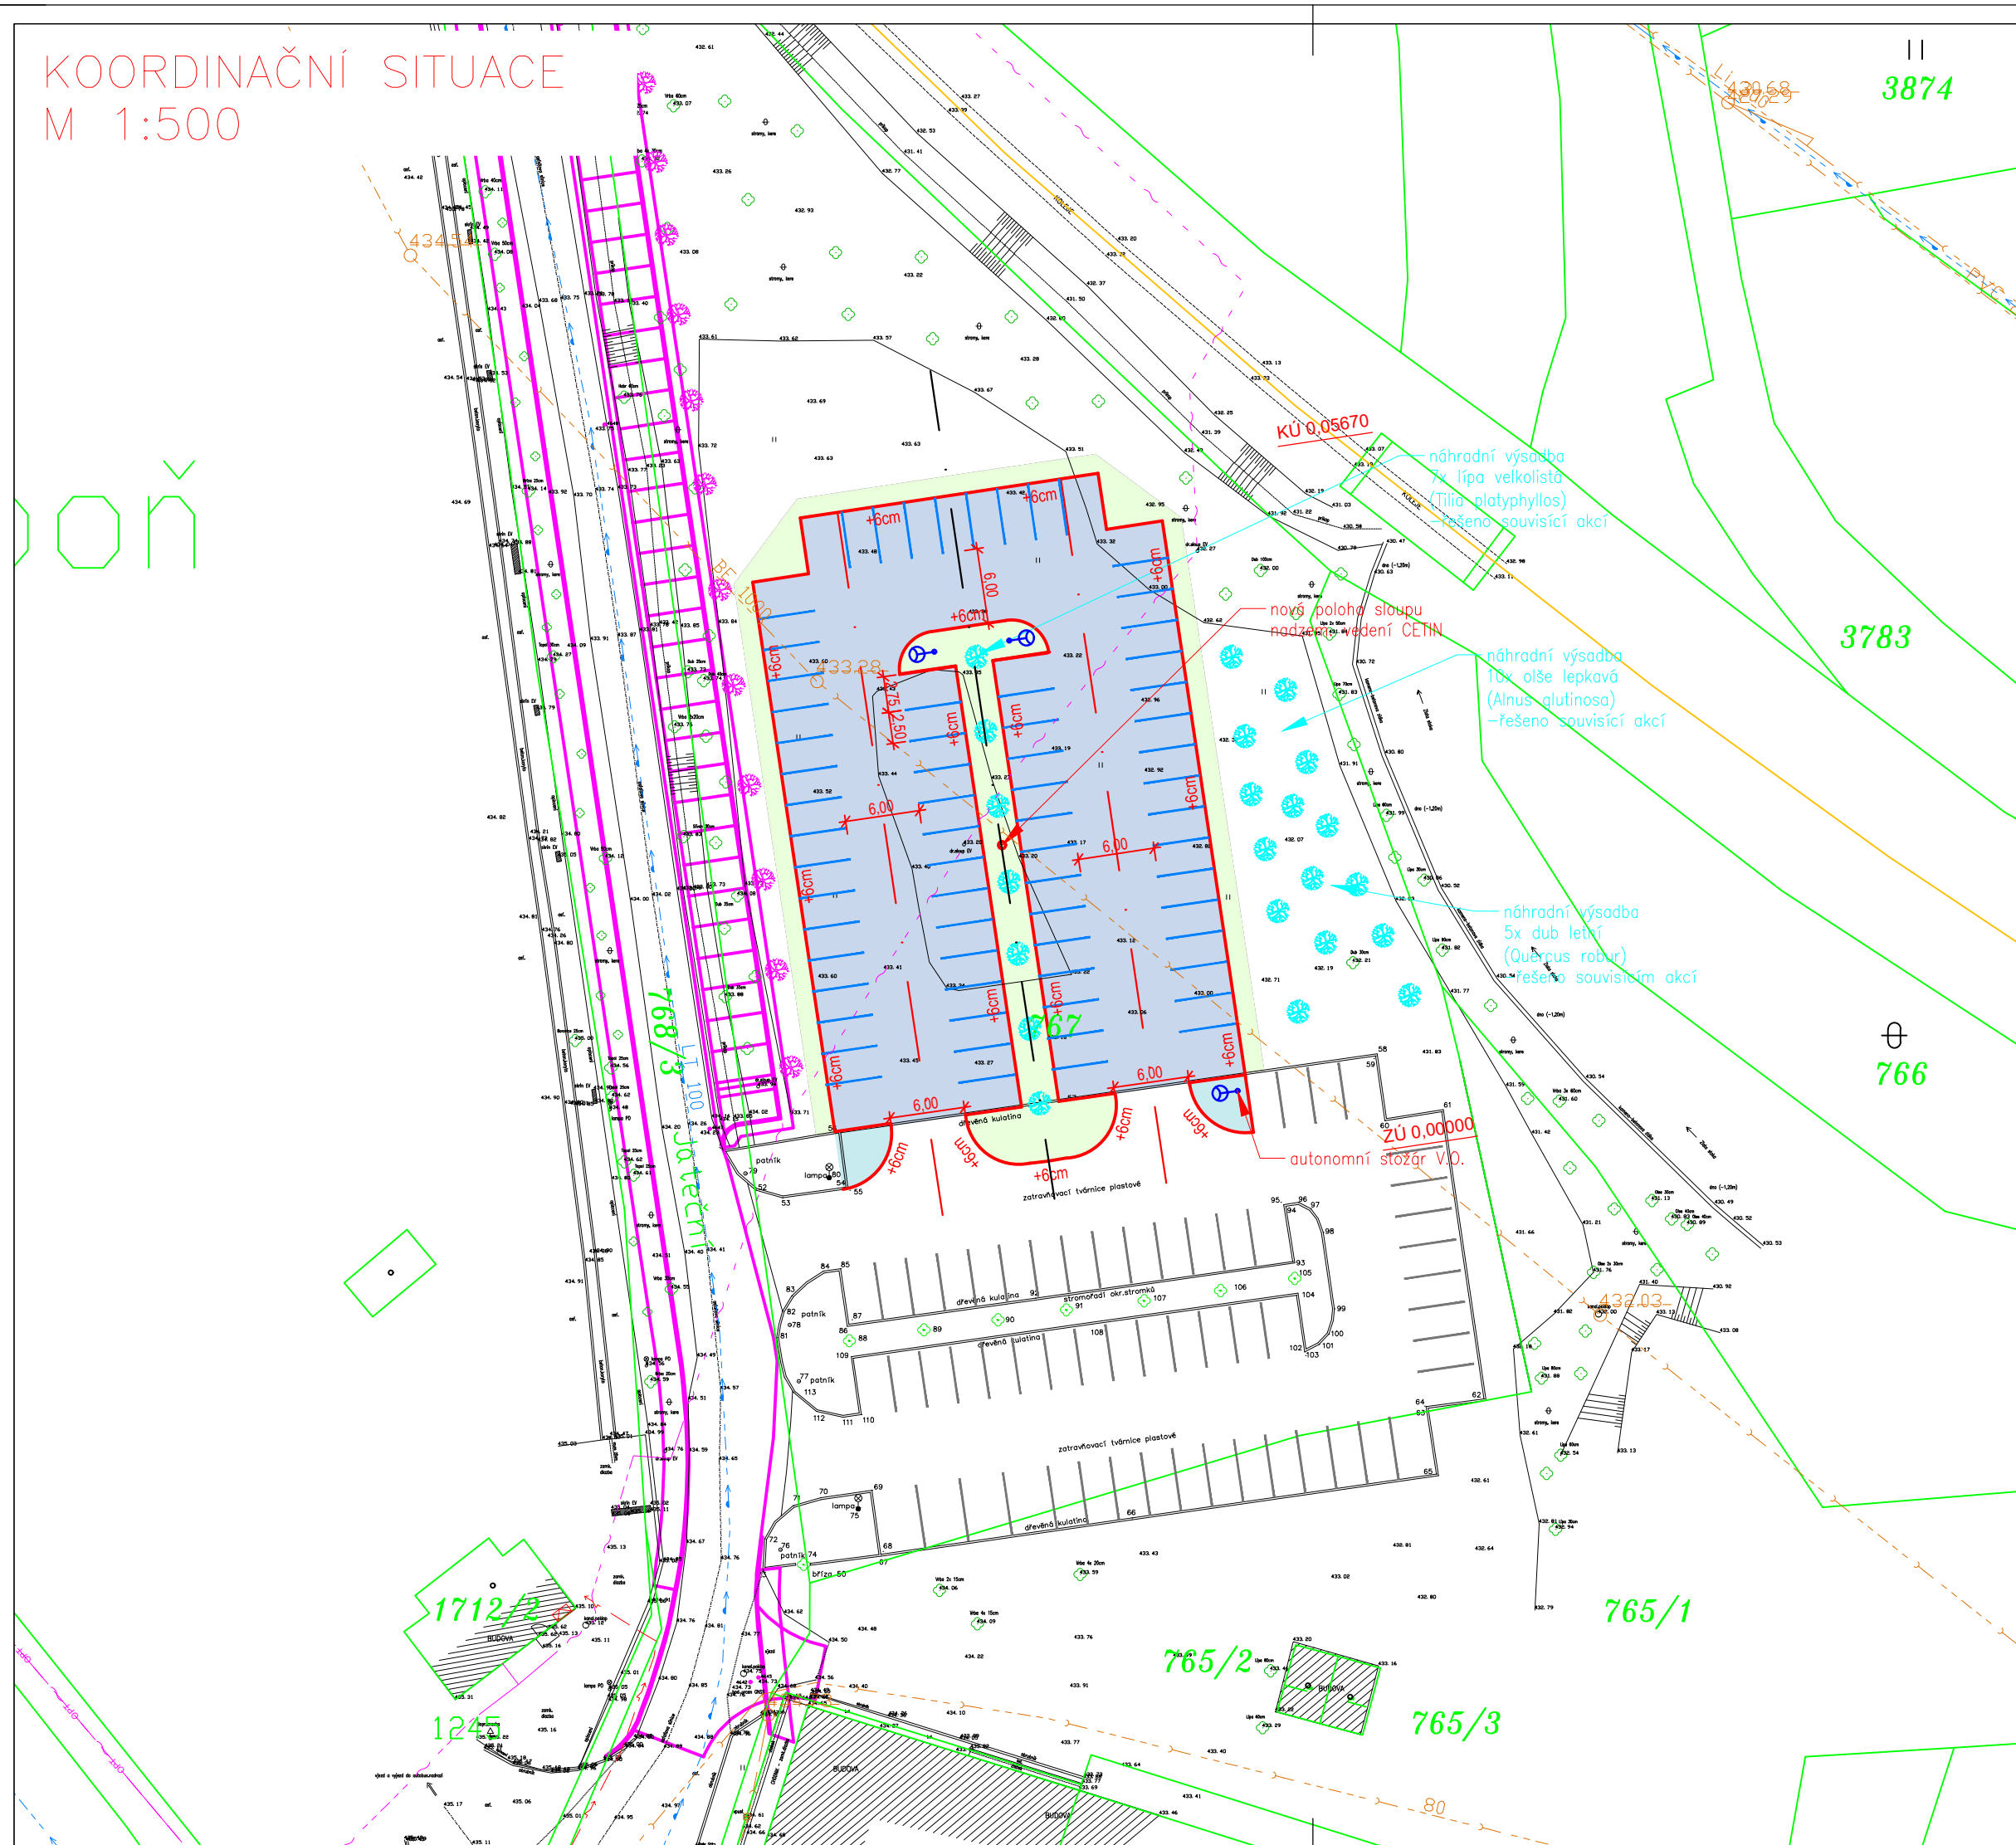

LEGENDA:

- PLOCHY:
 Zpevněná plocha
 Zpevněná plocha – nároží (ŠD fr. 0/32)
 Zeleň

HRANY:

- Hrany – stávající
 Hrany – katastr nemovitostí
 Hrany – nově navržené
 Hrany – jiný stavební záměr
 Značkovací systém (viz výkres detailů)

OSTATNÍ:

- Související akce náhradní výsadby
 – náhradní výsadba a následná péče bude dodána investorem v časové koordinaci se stavebním záměrem viz. textová část dokumentace



STÁVAJÍCÍ INŽENÝRSKÉ SÍTĚ:


- Metalický kabel (nezameřený) – CETIN a.s.
 Optický kabel – CETIN a.s.
 Nadzemní vedení – CETIN a.s.
 Podzemní vedení NN – E.GD
 Plynovod – STL – E.GD
 Kanalizace – Město Třeboň/ Čevak a.s.
 Vodovod – Město Třeboň/ Čevak a.s.

ZÁKRESY PODZEMNÍCH SÍTÍ JSOU ORIENTAČNÍ, NEMOHOU SLOUŽIT JAKO VYTÝČOVACÍ SCHÉMA. INVESTOR MUSÍ NECHAT PŘED ZAHÁJENÍM STAVBY VŠECHNY PODZEMNÍ SÍTĚ VYTÝČIT. VEŠKERÉ ZEMNÍ PRÁCE V OCHRANNÉM PÁSMU MOHOU BÝT PROVÁDĚNY POUZE SE SOUHLASEM SPRÁVCE A PODLE JEHO POKYNŮ.

SEZNAM STAVEBNÍCH OBJEKTŮ:

- SO 101 Úprava plochy

VÝŠKOVÝ SYSTÉM: Bpv
 SOUŘADNICOVÝ SYSTÉM: S-JTSK

OBJEDNATEL: MĚSTO TŘEBOŇ PALACKÉHO NÁM. 46/II 379 01 TŘEBOŇ		ZHOTOVITEL: T I S O X s.r.o. PLZEŇSKÁ 619/60 370 04 ČESKÉ BUDĚJOVICE tel.: +420 731 535 447 mail.: turk@tiso.cz www.tiso.cz		
VYPRACOVAL: Ing. MICHAL TŮRK		KONTROLOVAL: Ing. MICHAL TŮRK		ZODPOVĚDNÝ PROJEKTANT: Ing. MICHAL TŮRK
NÁZEV ZAKÁZKY: Třeboň – úprava plochy na pozemku parc. č. 767				
ČÁST:	C. SITUAČNÍ VÝKRESY			
OBJEKT:	.			
PŘÍLOHA:	C.2 KOORDINAČNÍ SITUAČNÍ VÝKRES			
DATUM:	03/2025	Č. PŘÍLOHY: C.2		PARÉ Č.: .
KRAJ:	JIHOČESKÝ			
STUPEŇ:	PDPS/VD–ZDS			
MĚŘÍTKO:	1:500			