



POHLED JIŽNÍ ZE DVORA 1

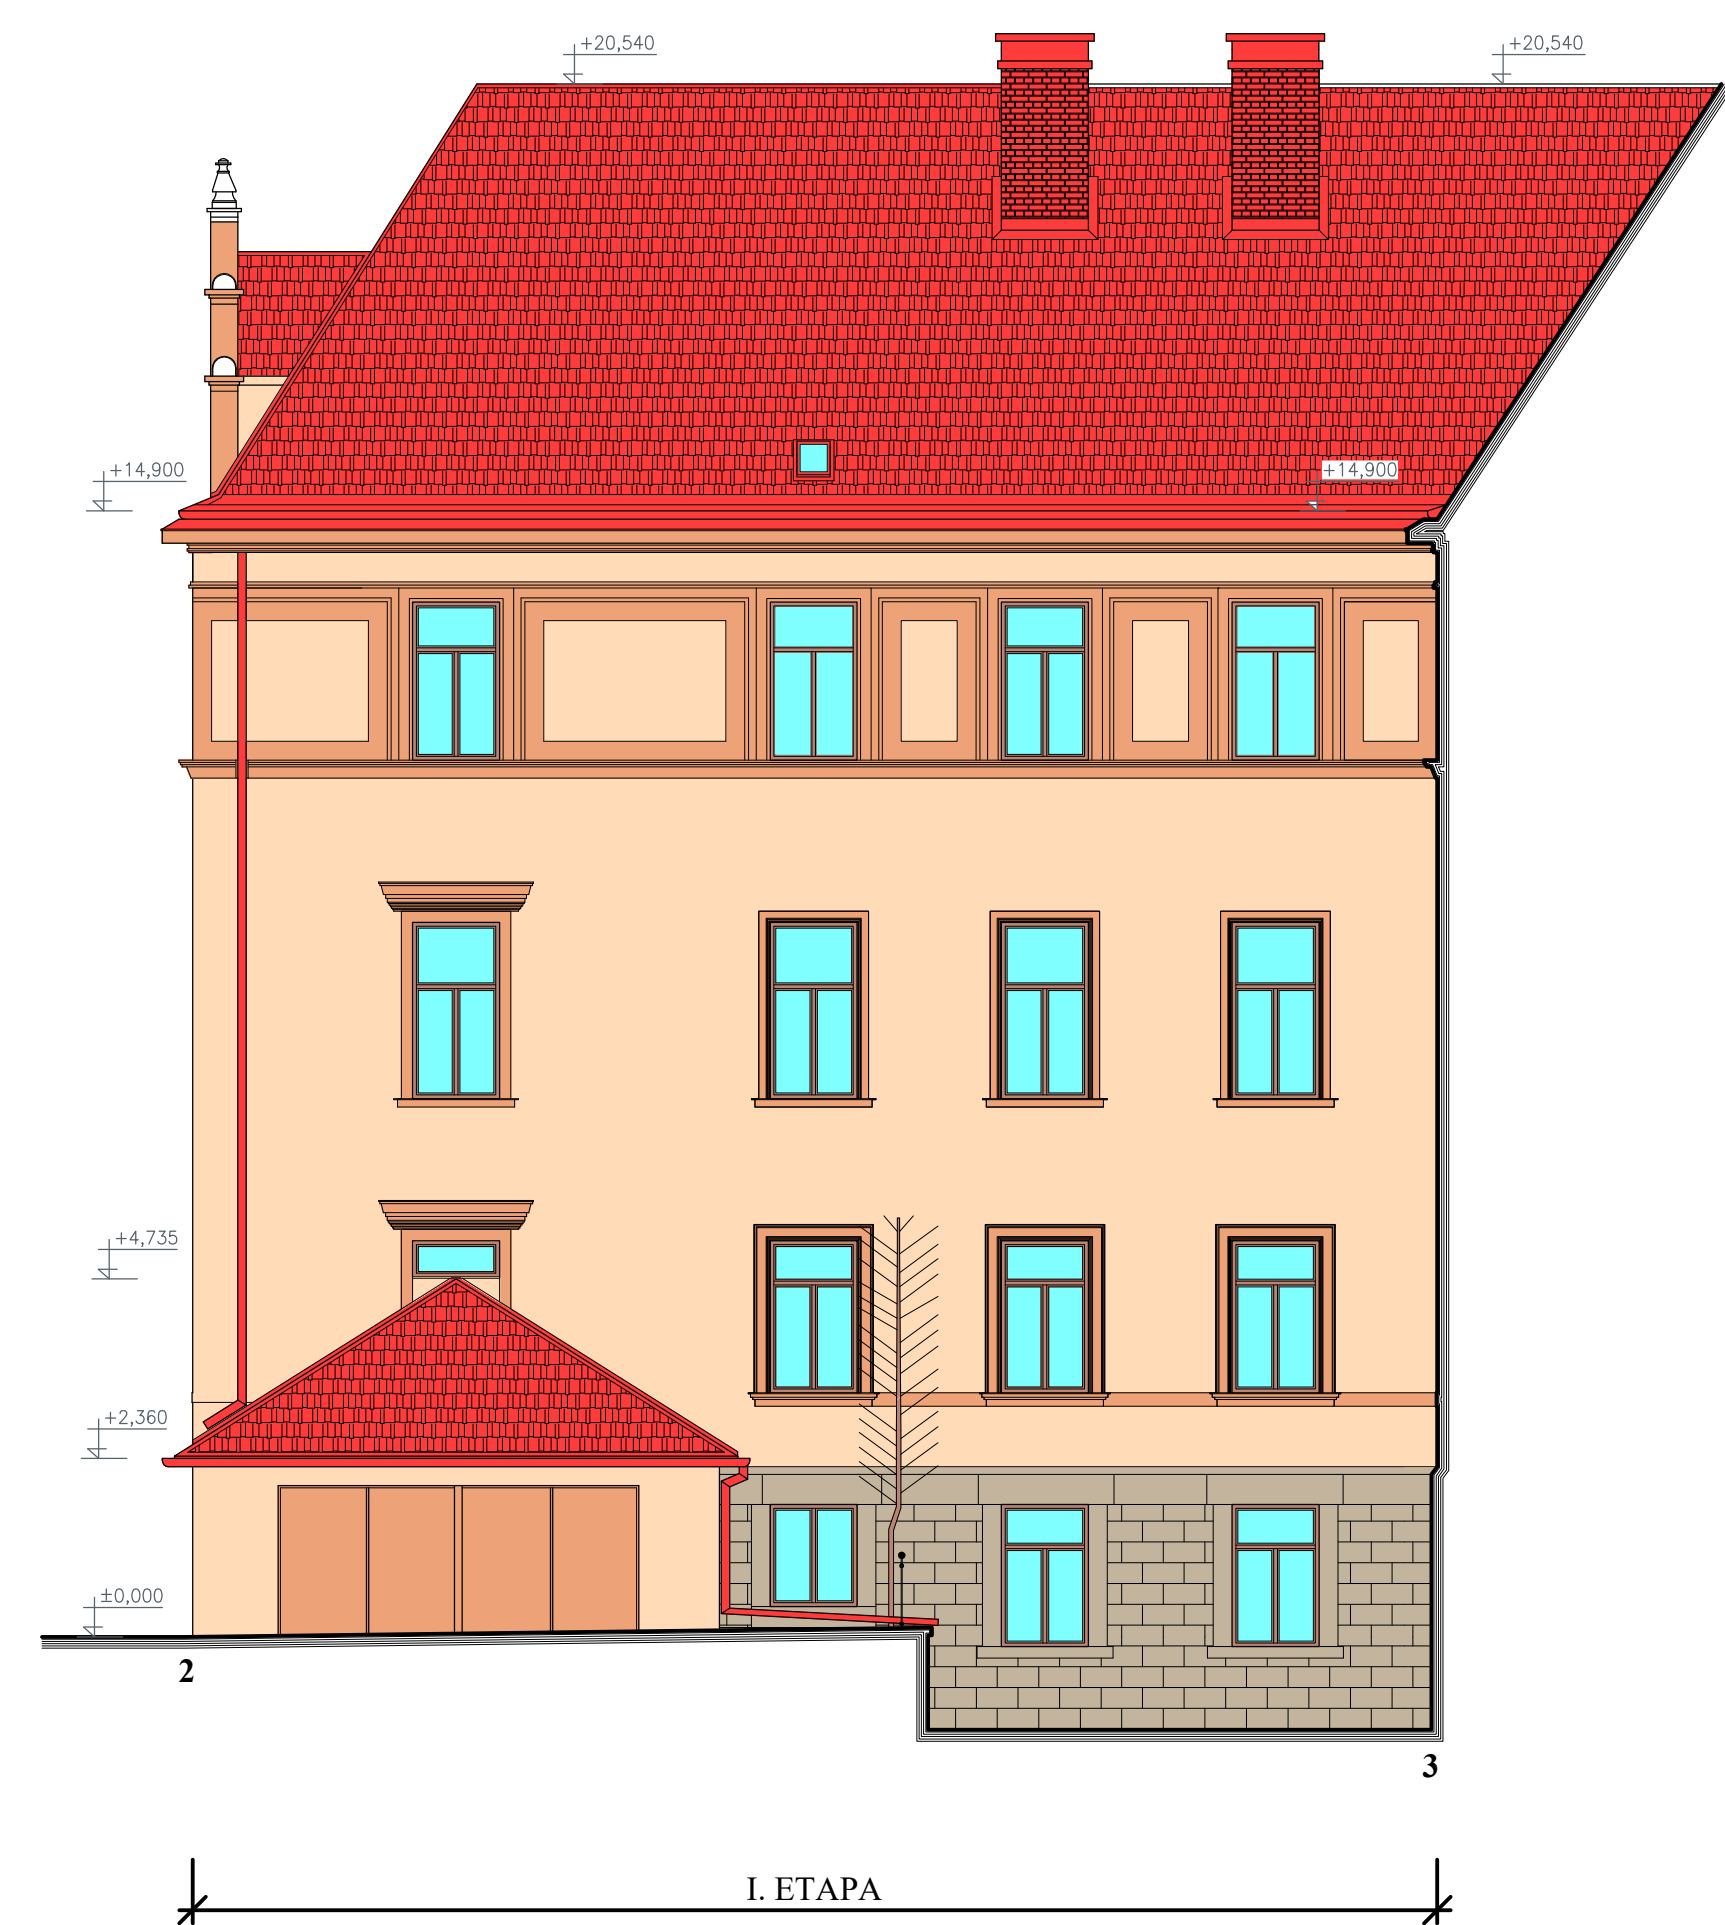


POHLED JIŽNÍ ZE DVORA 2

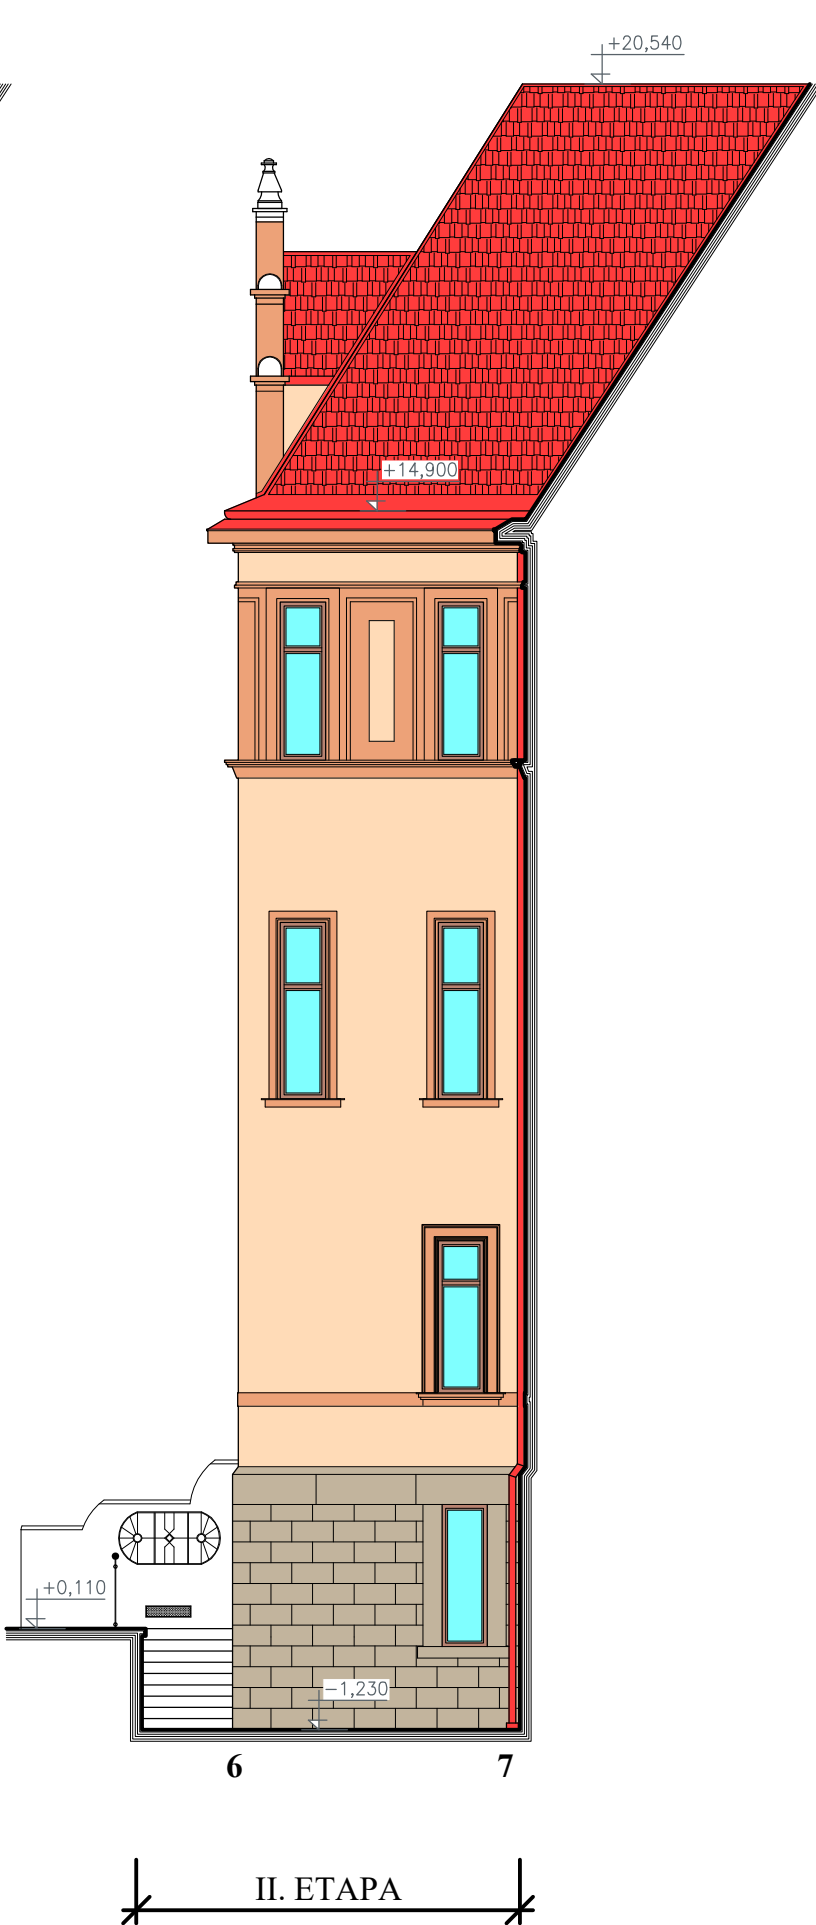


POHLED ZÁPADNÍ



POHLED SEVERNÍ ZE DVORA

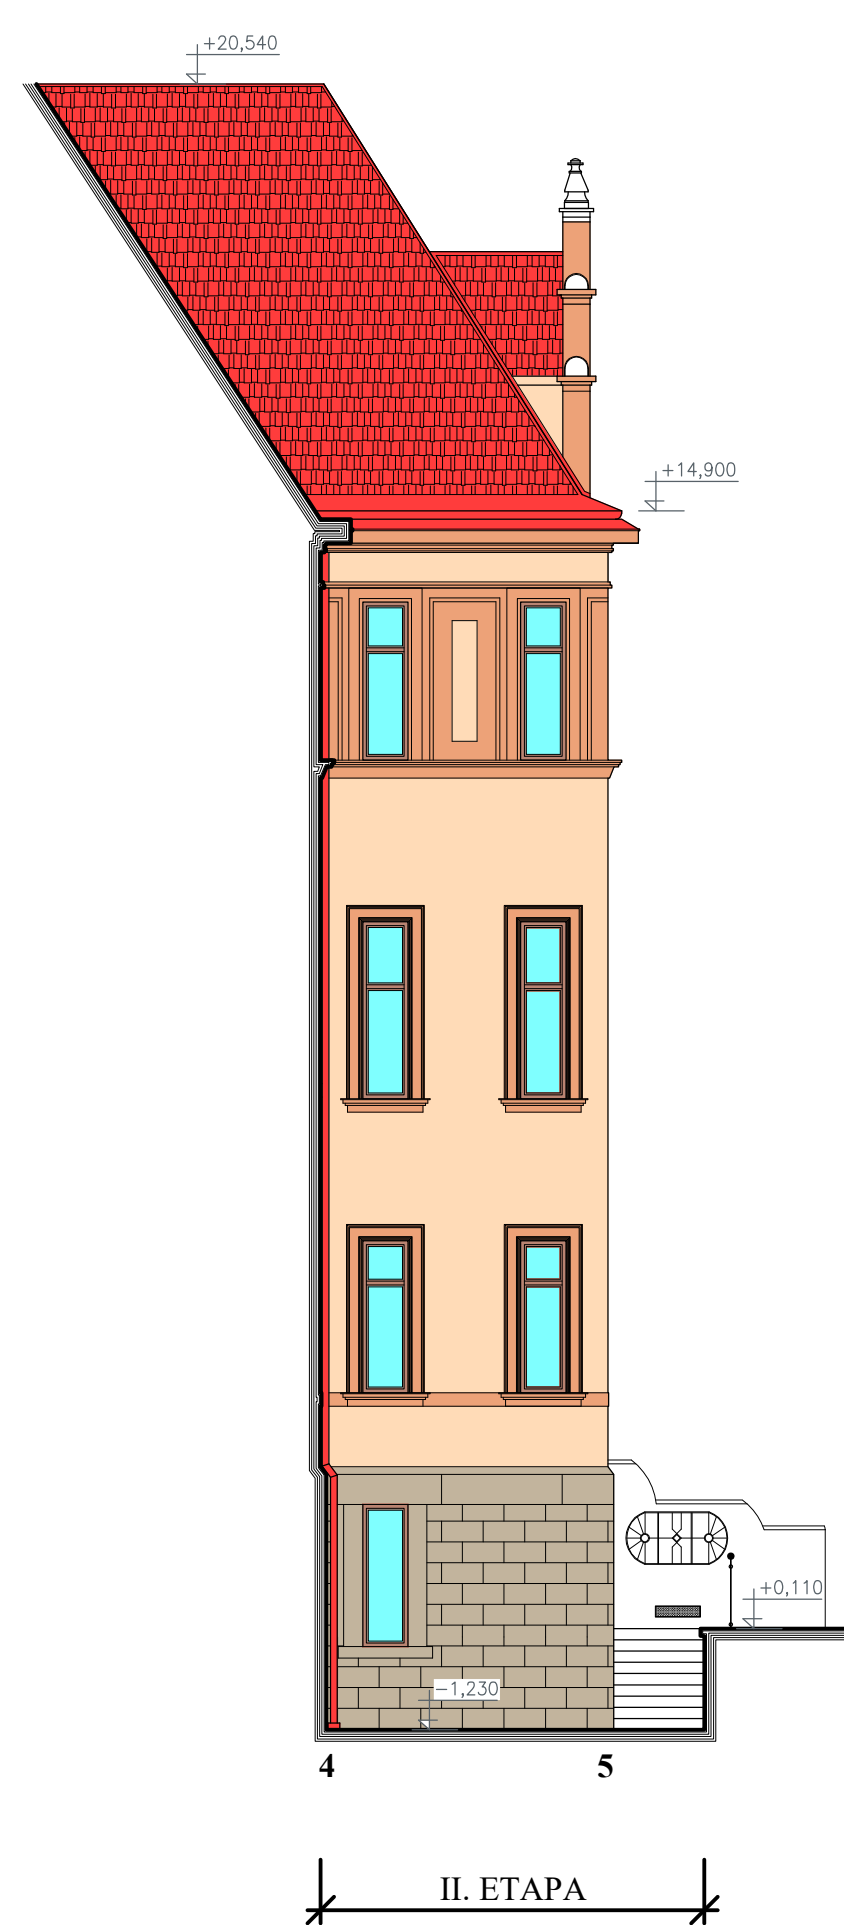

POHLED SEVERNÍ ZE DVORA 2

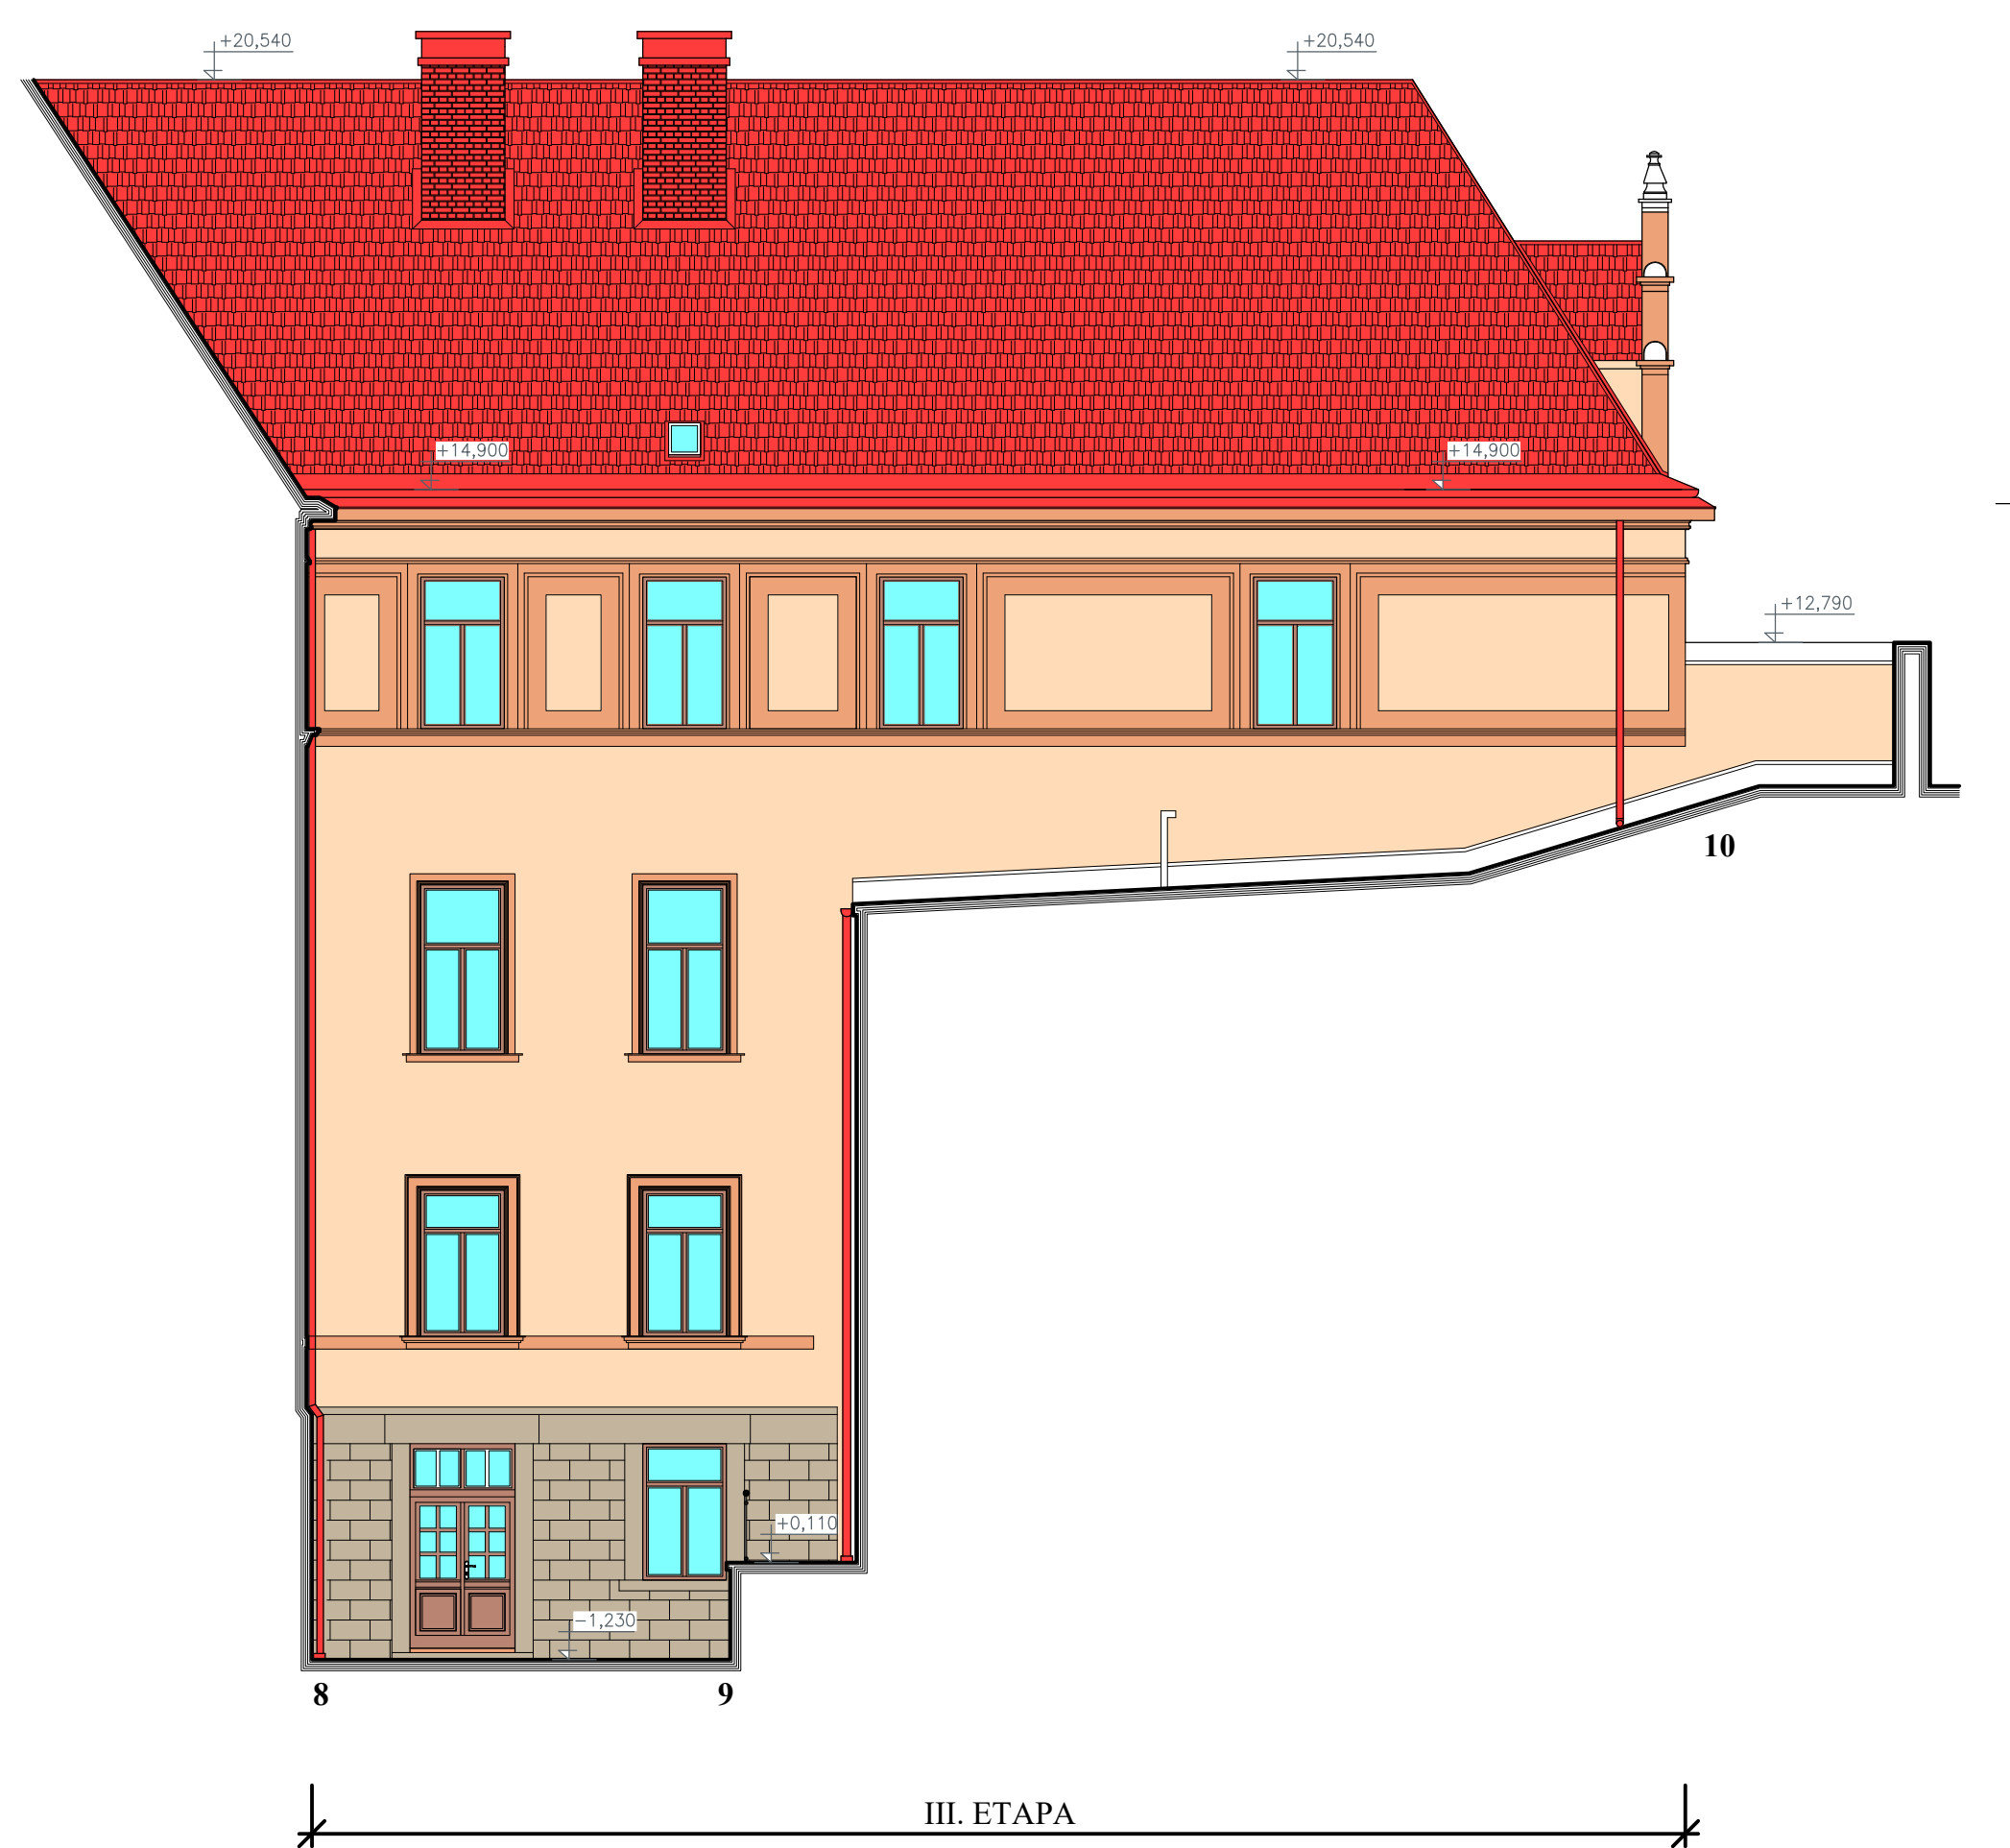

© Výkres je chráněn autorským zákonem a nesmí být kopírován, šířen, nebo jinak použit bez souhlasu autora.

Kreslil:	Vypracoval:	Zodp. projektant:		
Bc. Oldřich Podojil, DiS.	Bc. Oldřich Podojil, DiS.	Bc. Oldřich Podojil, DiS.		
Stavebník:				
<div>Město Třeboň</div> <div>Palackého nám. 46, 37901 Třeboň</div>				
Název stavby:	<div>REKONSTRUKCE FASÁDY STARÉ</div> <div>BUDOVY ZŠ NA SADECH</div> <div>- ZÁPADNÍ STRANA, DVORNÍ ČÁST</div>		<div>Stupeň PD:</div> <div>pro výběr dodavatele</div>	Číslo paré:
Místo stavby	Obec: Třeboň	Číslo popisné: 375	Měřítko: 1:100	
Kat. území:	Třeboň	Číslo parcelní: 730	Datum: 04/2025	
Část PD:	D.1.1. ARCHITEKTONICKO STAVEBNÍ ŘEŠENÍ			Číslo výkresu:
Název výkresu:	POHLEDY CELKOVÉ - BAREVNÝ NÁVRH			
				D.1.1.2.9.