

KATASTRY
PARCELNÍ ČÍSLA
DRUH POVRCHU
VZDÁL. SMĚROVÝCH LOMŮ
OZNAČENÍ VRCHOLOVÝCH BODŮ

Třeboň	
1756/1	
ostatní plocha	
13.25	57.25

V1V2V3

MĚŘÍTKA 1:500/50

LEGENDA TYPŮ ČAR
PŮVODNÍ TERÉN
UPRAVENÝ TERÉN

Řad A

KÓTA UPRAVENÉHO TERÉNU

HLOUBKA VÝKOPU

KÓTA VÝKOPU


HLOUBKA DNA POTRUBÍ

KÓTA DNA POTRUBÍ

KÓTA PŮVODNÍHO TERÉNU

SROVNÁVACÍ ROVINA

STANIČENÍ [km/m]
D[mm]–MATERIÁL–DÉLKA[m]
SKLON[?]-DÉLKA[m]
ULOŽENÍ

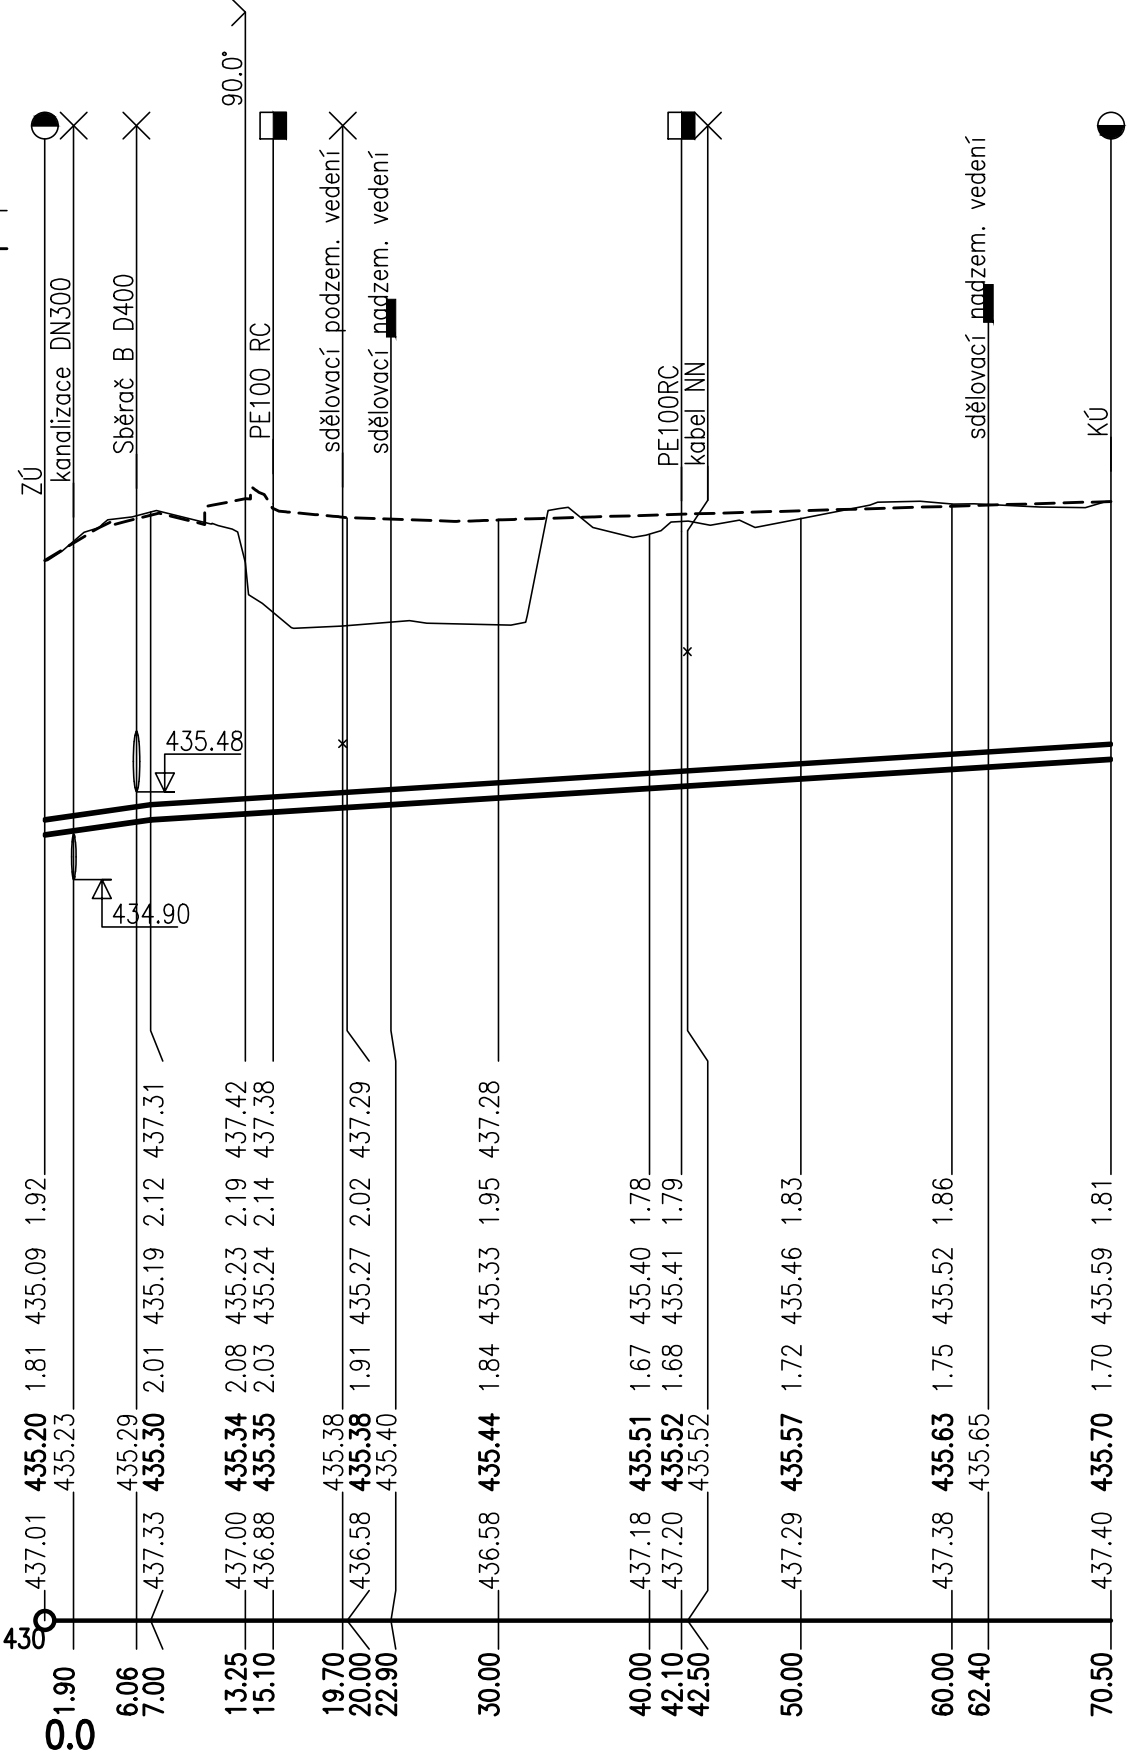

D110–PE100RC–70.50	
14.3–7.00	6.3–63.50
LOŽE Z KAM. DRCENÉHO FR. 4/8 TL. 0.1 m + SANACE ZÁKL. SPÁRY Z K.D. FR. 32/63 TL. 0.15 m	

Výškový systém Bpv.

SO 301 a 303

HIP :	VP :	WAY project s. r. o. Jindřichův Hradec, Jarošovská 1126/II tel.: 384 321 494, 384 327 505 email: wayproject@wayproject.cz		
Projektant : Richard Šindelář	Kontroloval : Josef Šedivý	Zodp. projektant : Ing. Zdeněk Hejtman	Paré č.:	
Stavebník : Město Třeboň			Č. zakázky :	1215
Obec : Třeboň			Datum :	03/2025
Stavba : Stavební úpravy MK ul. Nádražní v Třeboni			Formát :	2 A4
			Měřítko :	1:500/50
Příloha :			Stupeň :	DPS, PDPS
			Číslo arch. :	06/24
Podélný profil, Řad A			Číslo přílohy :	D.1.3.4 c1