



VZOROVÝ PROFIL KANALIZAČNÍ PŘÍPOJKY

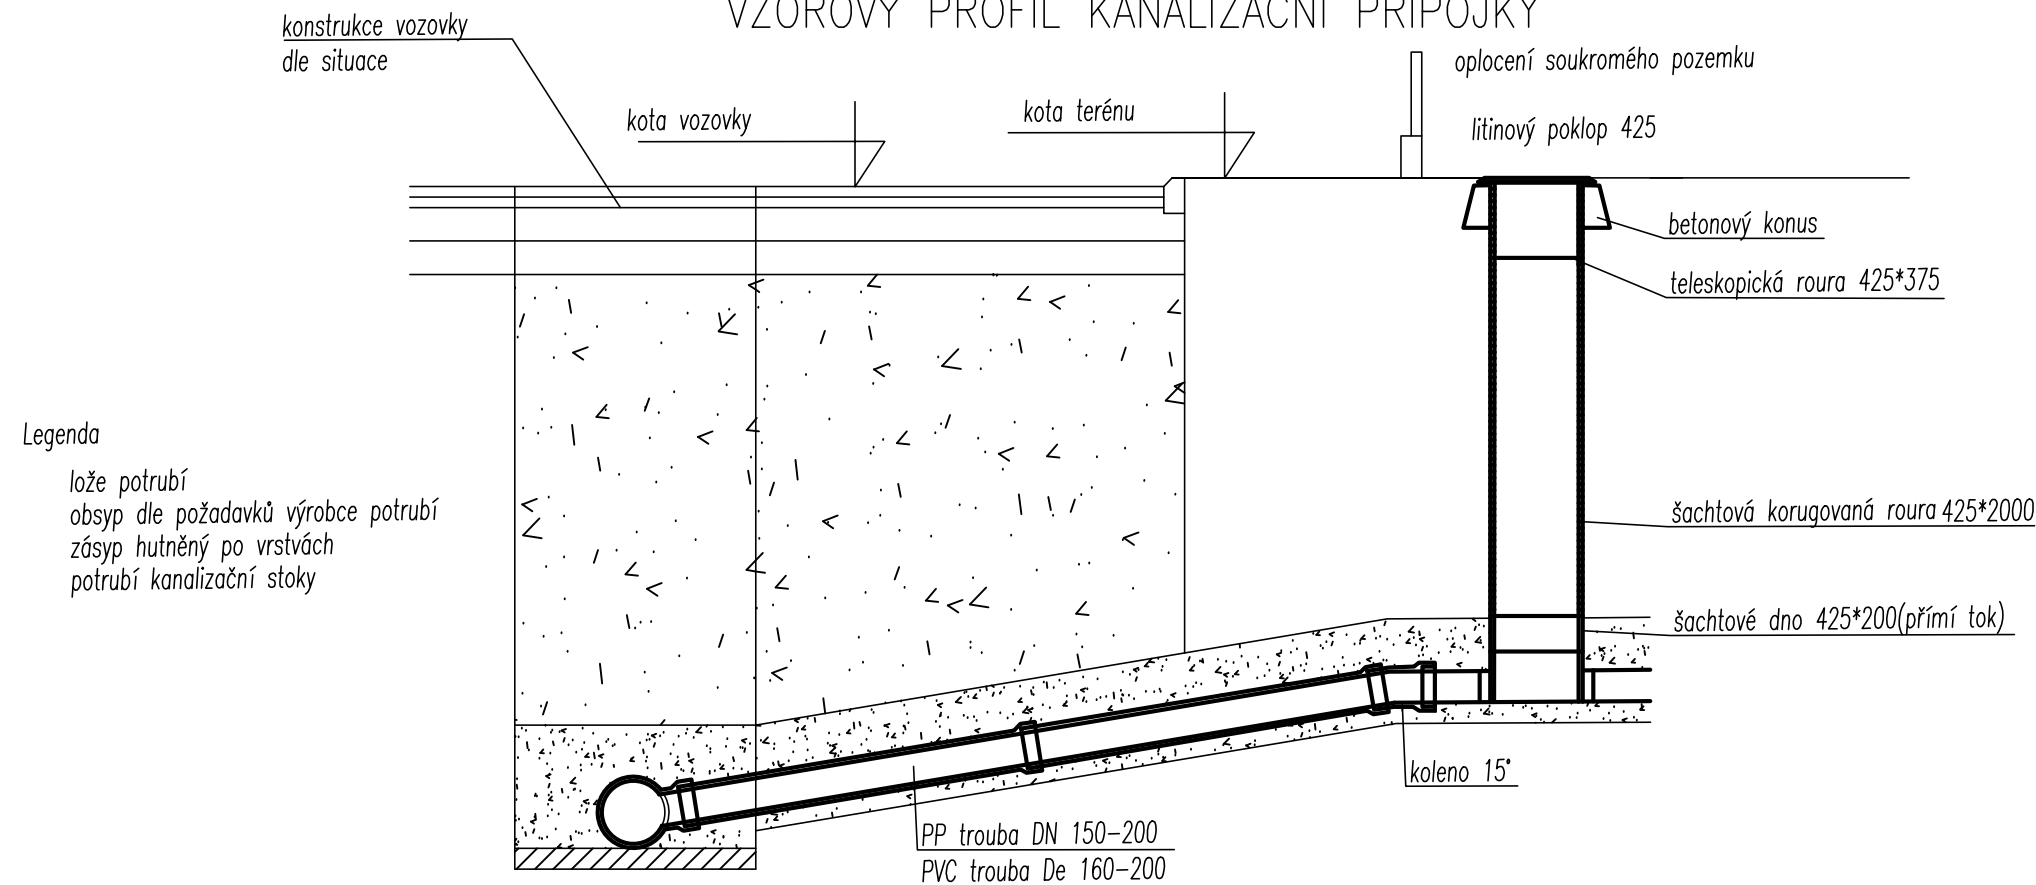

Příklad uložení potrubí

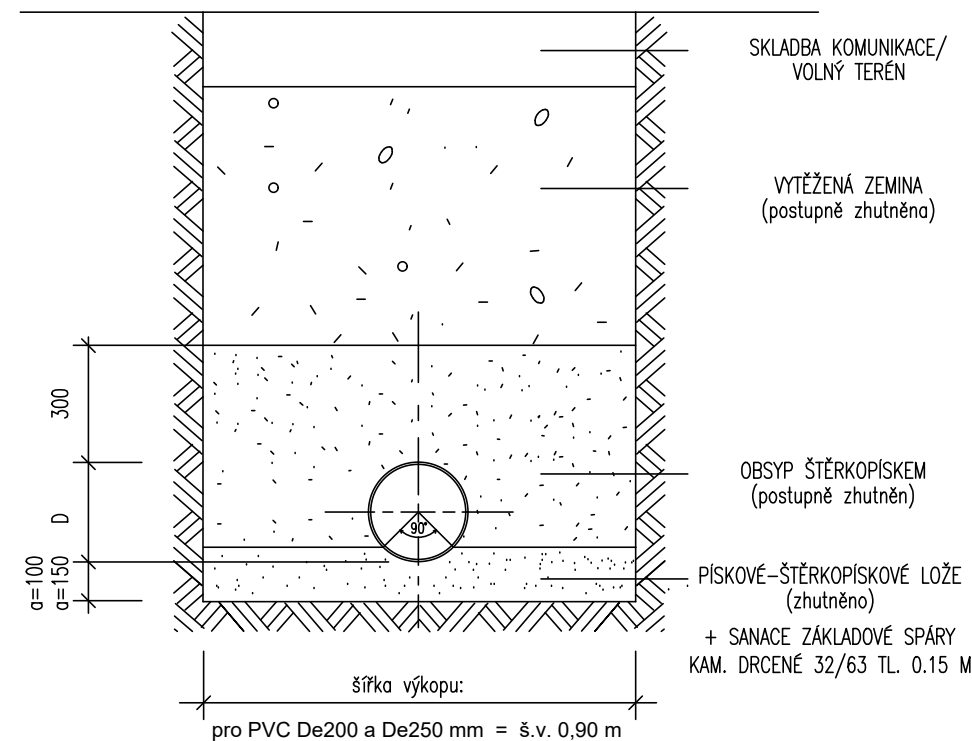

Poznámka:

- zaústění přípojky do kanalizačního sběrače bude provedeno pomocí standardních odboček dodávaných výrobcem kanalizačního systému s rozlišením levá/pravá
- minimální sklon domovních přípojek je 2%, zaústění do horní části profilu kanalizačního sběrače

SO 303

HIP :	VP :	WAY project s. r. o. Jindřichův Hradec, Jarošovská 1126/II tel.: 384 321 494, 384 327 505 email: wayproject@wayproject.cz			
Projektant : Richard Šindelář	Kontroloval : Josef Šedivý	Zodp. projektant : Ing. Zdeněk Hejtmán			
Stavebník : Město Třeboň Obec : Třeboň Stavba : Stavební úpravy MK ul. Nádražní v Třeboni			Č. zakázky :	1215	Paré č.:
			Datum :	03/2025	
			Formát :	2 A4	
			Měřítka :		
			Stupeň :	DPS, PDPS	
Příloha : Vzorový profil kanalizační přípojky			Číslo arch. :	06/24	Číslo přílohy : D.1.3.4 d3