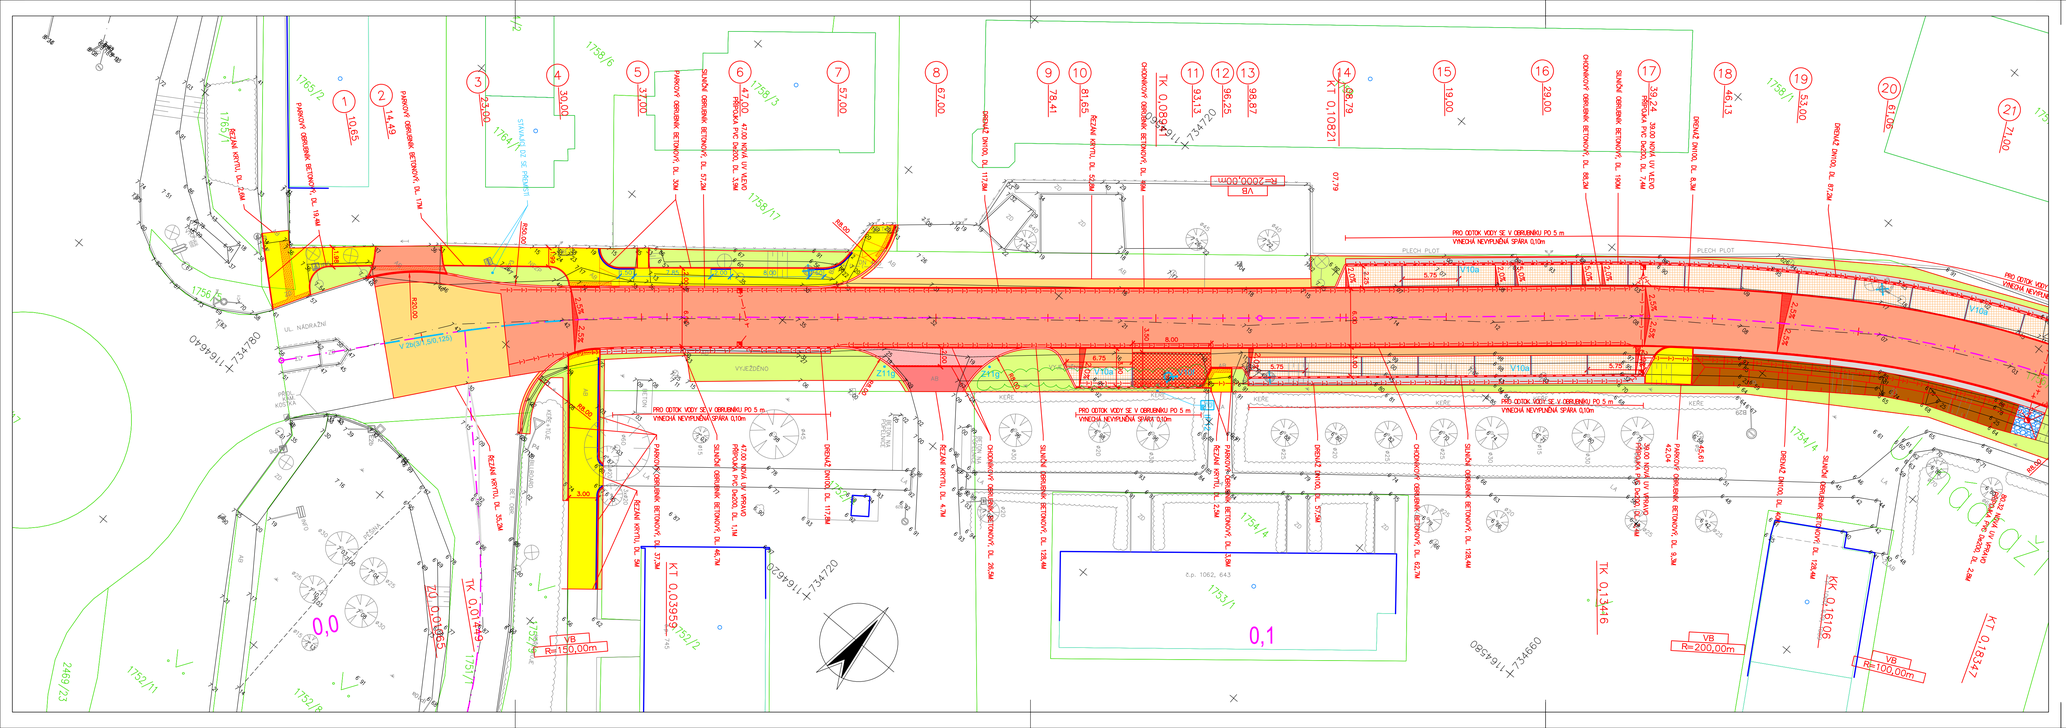

LEGENDA:

- NOVÁ KONSTRUKCE VOZOVKY MK – KRYT ASFALTOVÝ BETON
- NOVÁ KONSTRUKCE VOZOVKY SJEZDŮ – KRYT ASFALTOVÝ BETON
- POVRCHOVÁ ÚPRAVA KRYTU VOZOVKY – KRYT ASFALTOVÝ BETON
- NOVÁ KONSTRUKCE SJEZDŮ A BEZ. ODSTUPU – KRYT BETONOVÁ DLAŽBA
- NOVÁ KONSTRUKCE PARKOVACÍHO STÁNÍ PRO INVALIDU – KRYT BET. DLAŽBA
- NOVÁ KONSTRUKCE PARK. STÁNÍ – KRYT ZATRAVŇOVACÍ BET. DLAŽBA
- NOVÁ KONSTRUKCE ZPEVNĚNÉ PLOCHY – KRYT DROBNÁ KAM. KOSTKA
- NOVÁ KONSTRUKCE ZPEVNĚNÉ PLOCHY – DLAŽBA Z LOM. KAMANE
- NOVÁ KONSTRUKCE CHODNÍKU – KRYT ASFALTOVÝ BETON
- NEZPEVNĚNÁ KRAJNICE – VRSTVA ŠTĚRKODRTI
- TERÉNNÍ ÚPRAVA – OHUMUSOVÁNÍ A OSETÍ TRÁVOU
- TERÉNNÍ ÚPRAVA – PŘÍKOP
- SNÍŽENÝ OBRUBNÍK S VAROVNÝM, SIGNÁLNÍM PÁSEM
- PŘÍROZENÁ VODÍCÍ LINIE – ZVÝŠENÝ PARKOVÝ OBRUBNÍK
- NOVÁ ULIČNÍ VPUST
- KÁCENÍ DROBNÝCH DŘEVIN

Souřadnicový systém s-JTSK.
Výškový systém Bpv.

SO 101

HIP :	VP :		
Projektant : Ing. Michal Sedivý	Kontroloval : Josef Šedivý	Zodp. projektant : Ing. Michal Sedivý	

WAY project s. r. o.
Jindřichův Hradec, Jarošovská 1126/II
tel.: 384 321 494, 384 327 505
email: wayproject@wayproject.cz

Stavebník : Město Třeboň		Č. zakázky :	1215
Obec : Třeboň		Datum :	04/2025
Stavba :		Formát :	5 A4
Stavební úpravy MK ul. Nádražní v Třeboni		Měřítko :	1 : 250
		Stupeň :	DPS, PDPS

Paré č.:

Příloha : Situace pozemních komunikací - část 1	Číslo arch. : 06/24	Číslo přílohy : D.1.1.2 a1