


VZOROVÝ PŘÍČNÝ ŘEZ

KM 0,119 00


dvoupruhová obousměrná MK s parkovacími záliv

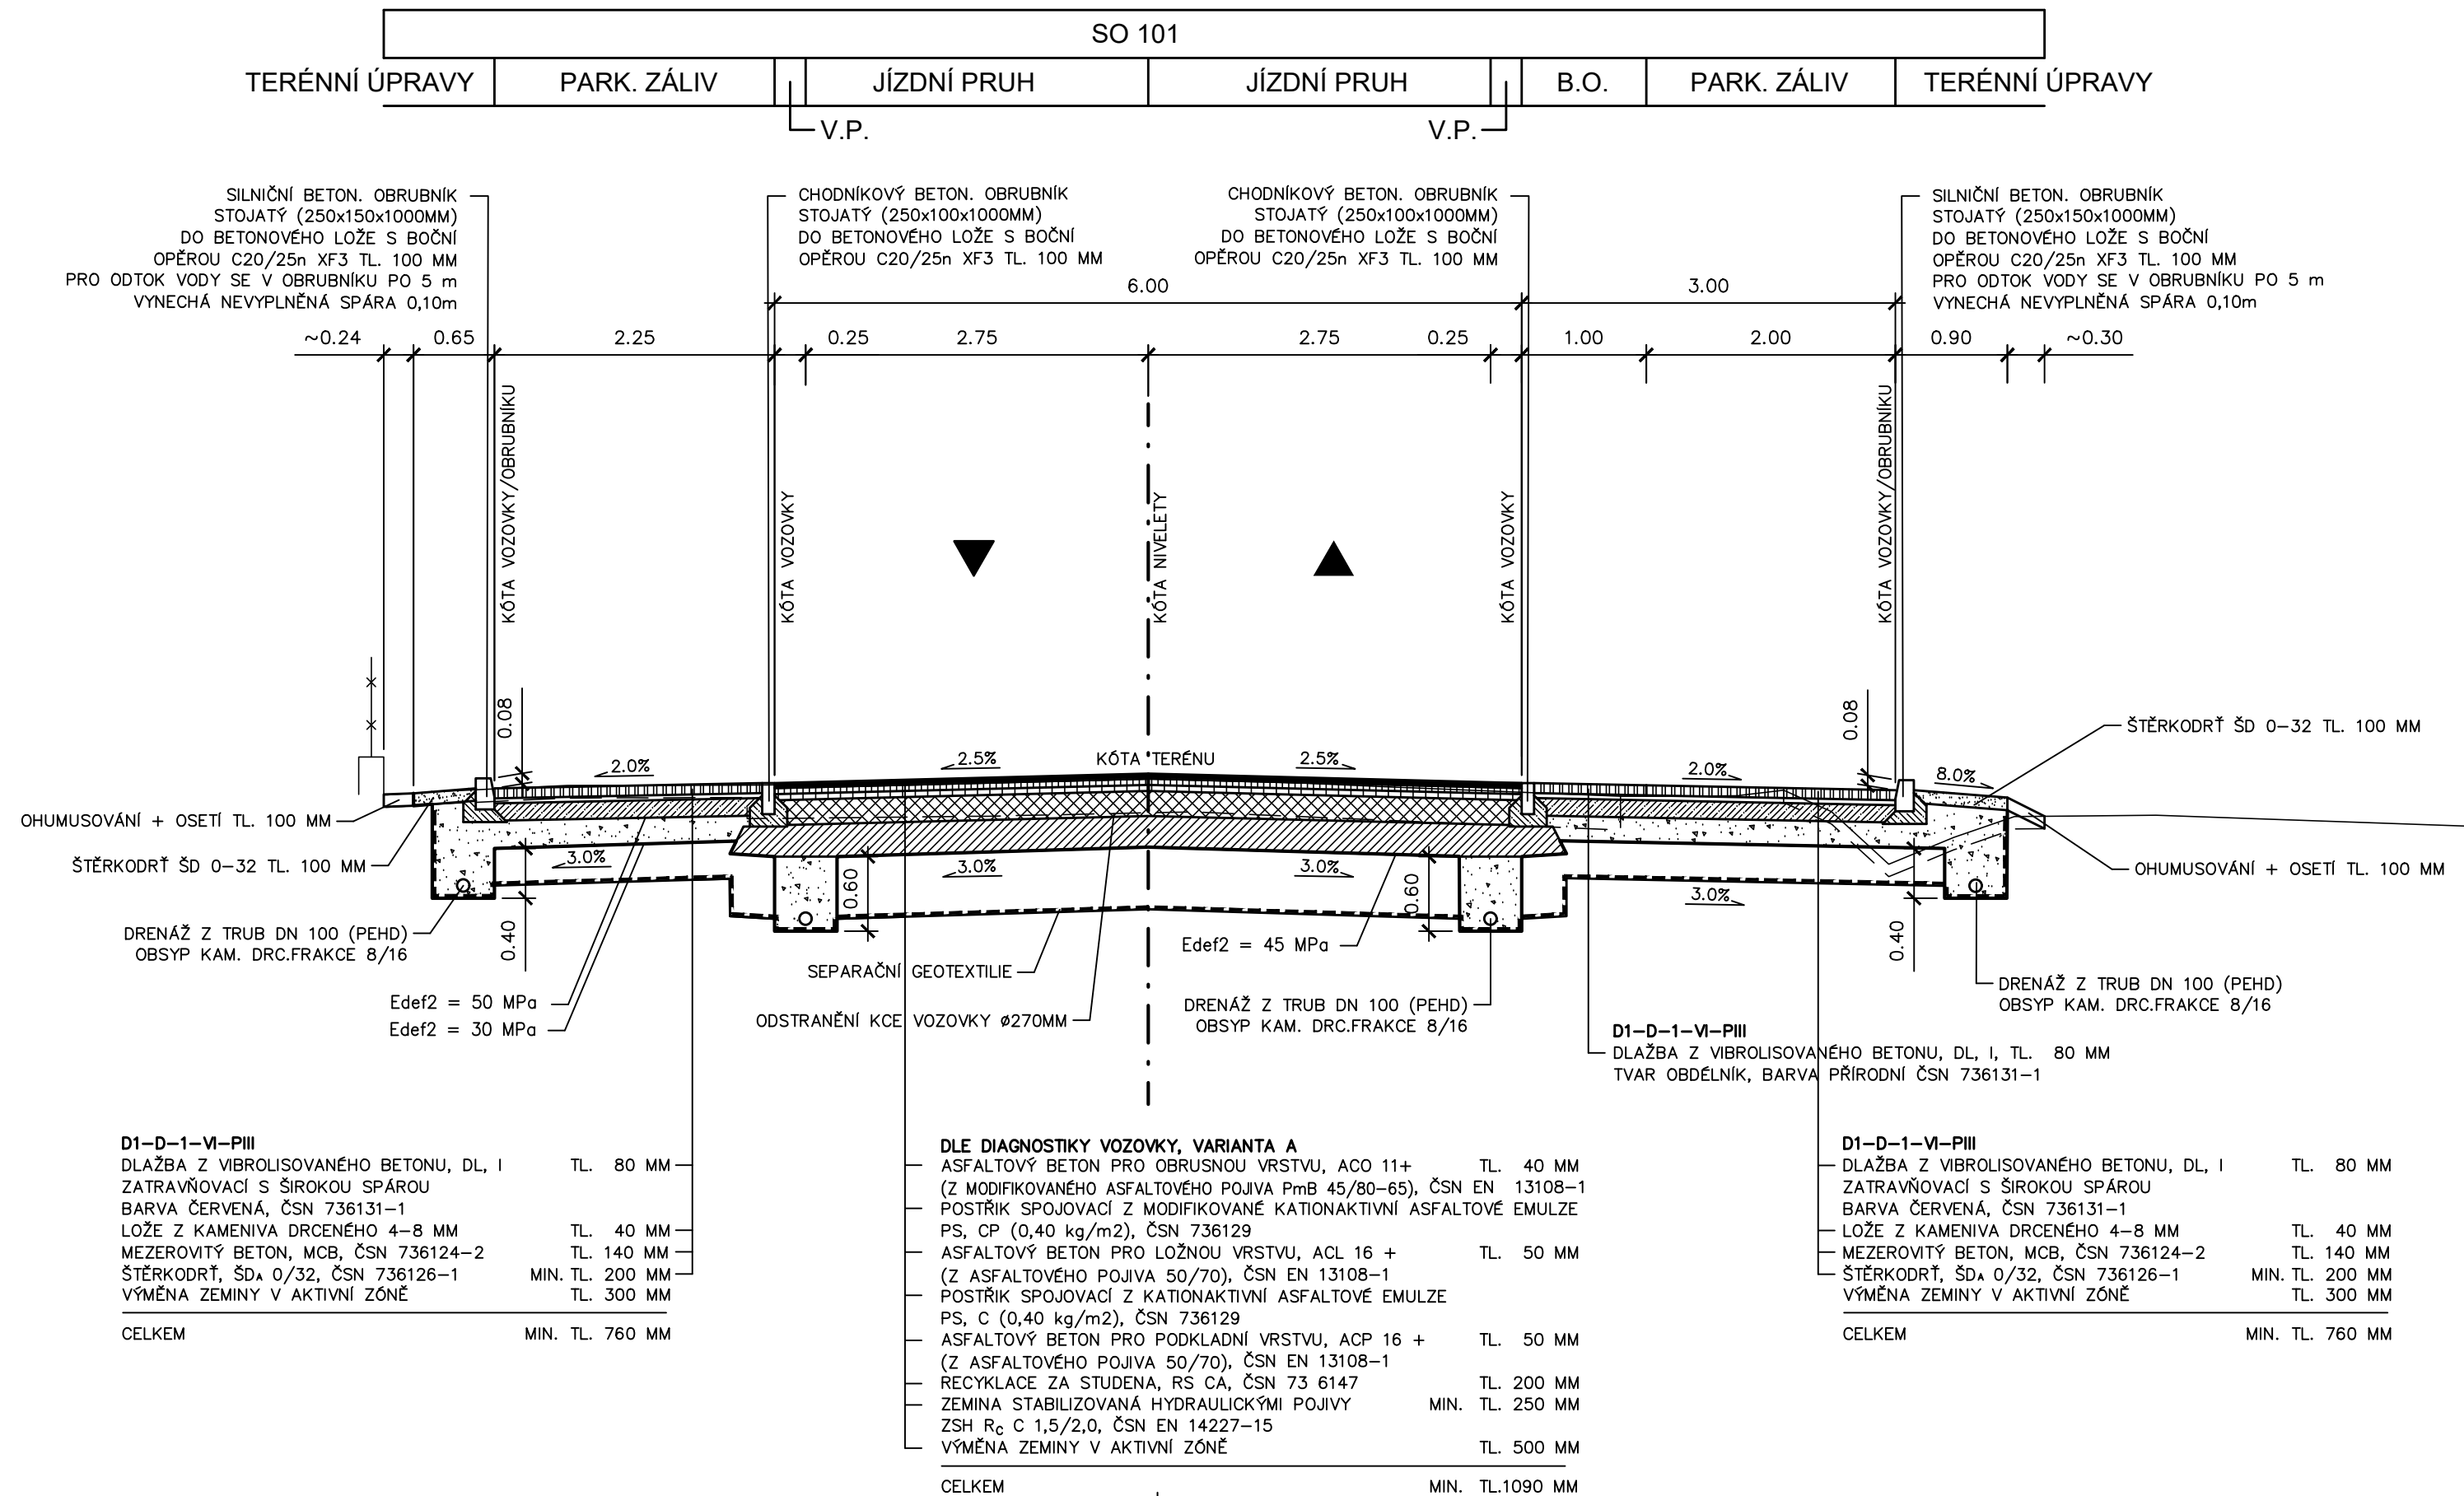

VZOROVÝ PŘÍČNÝ ŘEZ

KM 0,221 43

dvoupruhová obousměrná MK s příkopem vpravo

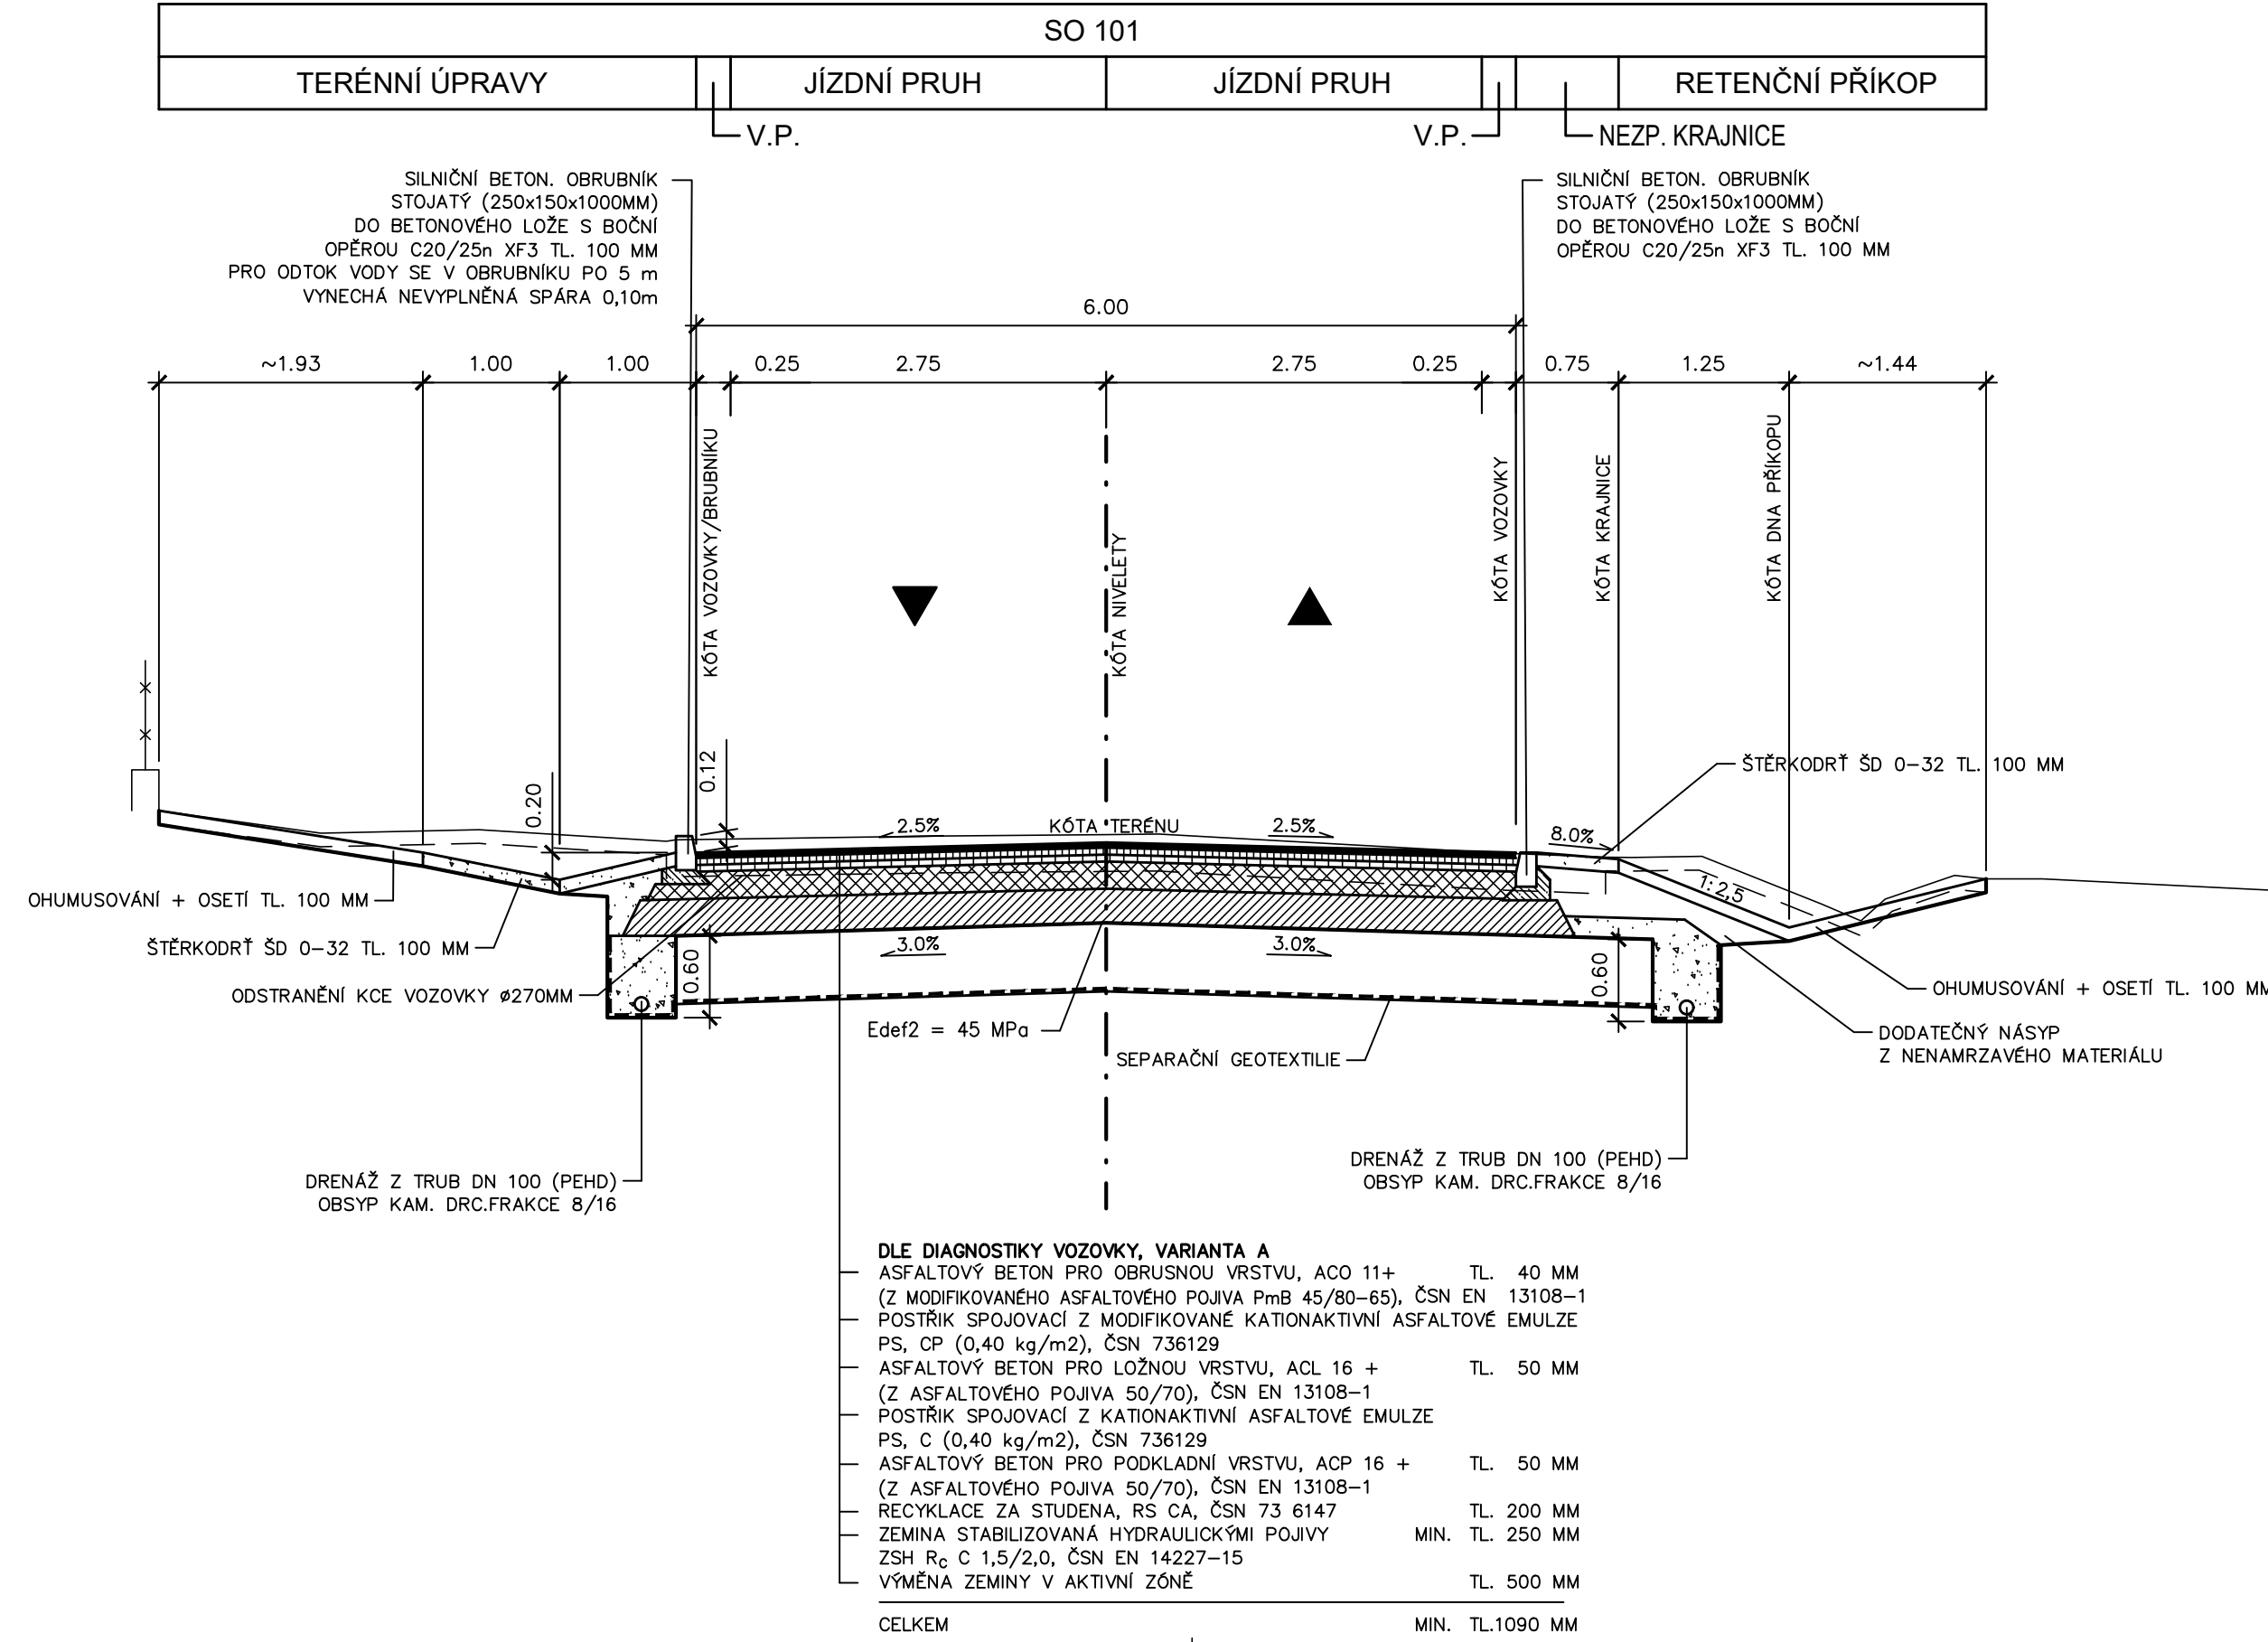

SO 101

HIP :	VP :	
Projektant : Ing. Michal Šedivý	Kontroloval : Josef Šedivý	Zodp. projektant : Ing. Michal Šedivý
Stavebník : Město Třeboň	Č. zakázky : 1215	Paré č.:
Obec : Třeboň	Datum : 04/2025	
Stavba : Stavební úpravy MK ul. Nádražní v Třeboni	Formát : 5 A4	
	Měřítko : 1 : 50	
	Stupeň : DPS, PDPS	
Příloha :	Číslo arch. : 06/24	Číslo přílohy : D.1.1.2 c