


VZOROVÝ PŘÍČNÝ ŘEZ  
uložení potrubí vodovodu a kanalizace  
v samostatných rýhách

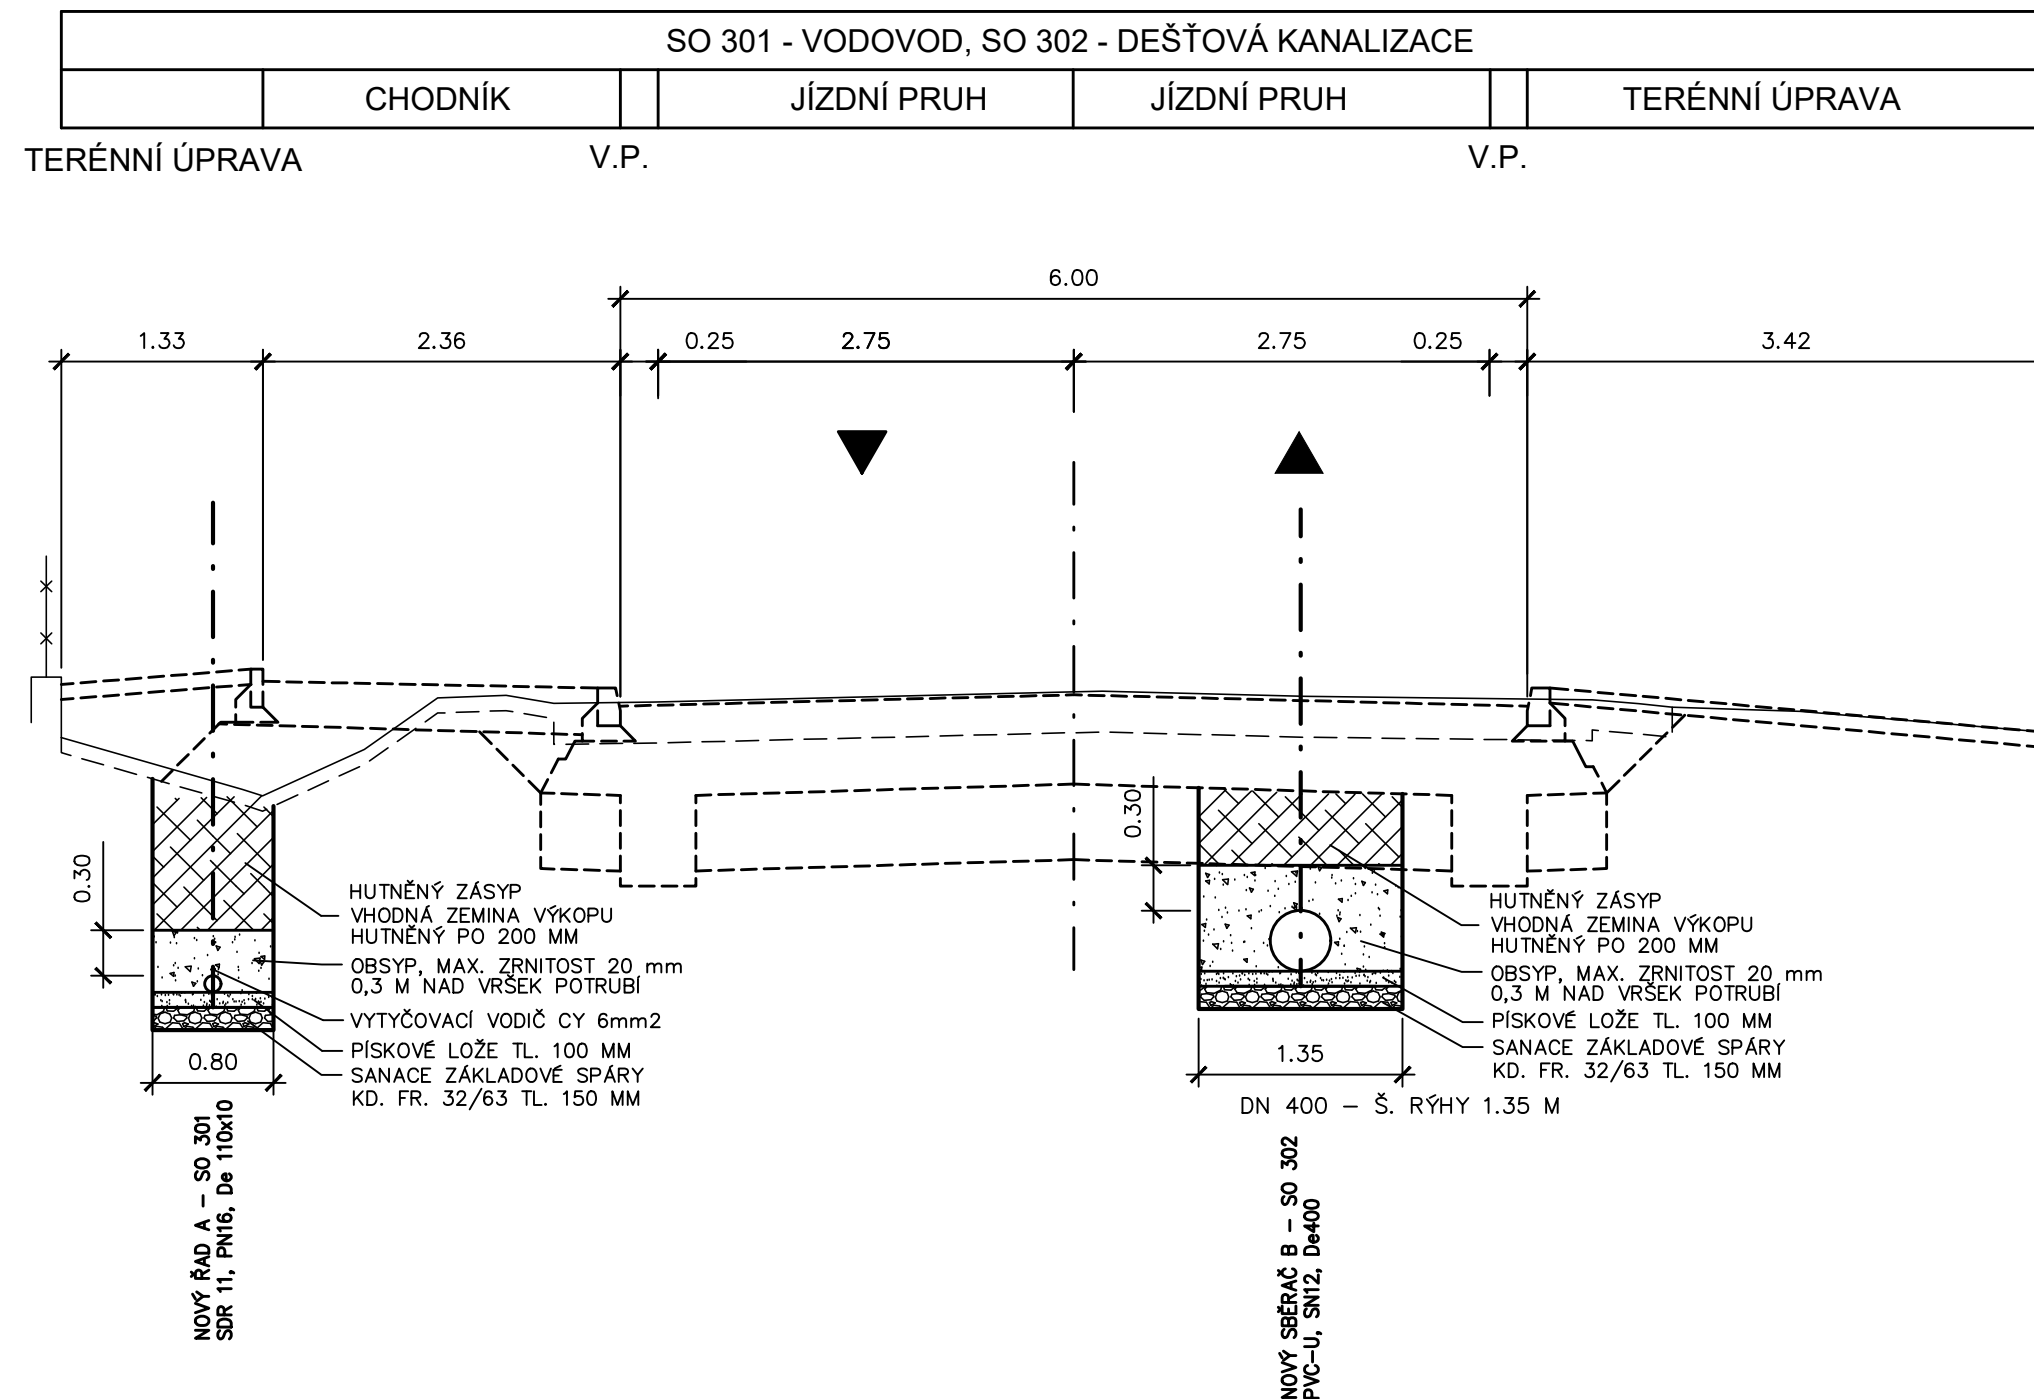

Výškový systém Bpv.

SO 301

HIP :	VP :	<b>WAY</b> project s. r. o. Jindřichův Hradec, Jarošovská 1126/II tel.: 384 321 494, 384 327 505 email: wayproject@wayproject.cz		
Projektant : Richard Šindelář	Kontroloval : Josef Šedivý	Zodp. projektant : Ing. Zdeněk Hejtmán		
Stavebník : Město Třeboň			Č. zakázky :	1215
Obec : Třeboň			Datum :	03/2025
Stavba : Stavební úpravy MK ul. Nádražní v Třeboni			Formát :	3 A4
			Měřítko :	1:50
			Stupeň :	DPS, PDPS
Příloha : Vzorový příčný řez			Číslo arch. : 06/24	Číslo přílohy : D.1.3.4 d1