


VZOROVÝ PŘÍČNÝ ŘEZ  
uložení potrubí dešťové kanalizace  
v samostatné rýze

SO 301 - DEŠŤOVÁ KANALIZACE			
CHODNÍK	JÍZDNÍ PRUH	JÍZDNÍ PRUH	TERÉNNÍ ÚPRAVY

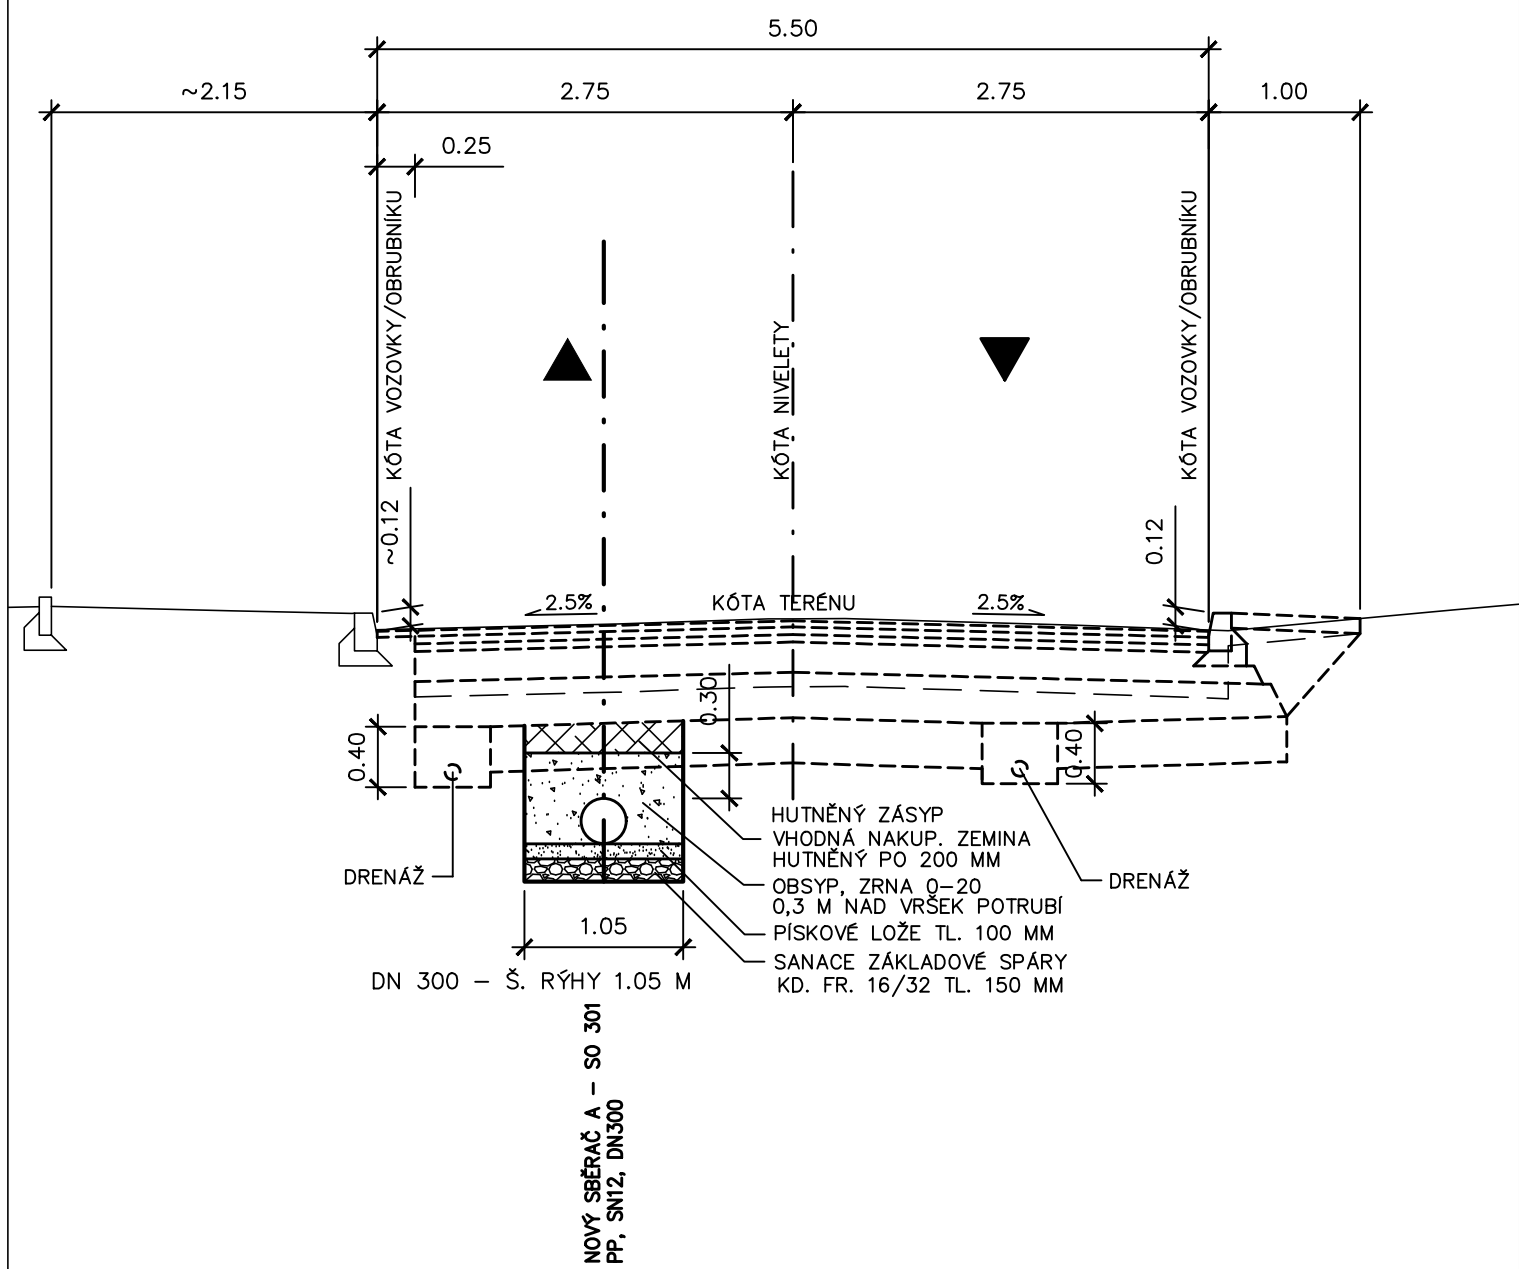

Výškový systém Bpv.

SO 301

HIP :	VP :	<b>WAY</b> project s. r. o. Jindřichův Hradec, Jarošovská 1126/II tel.: 384 321 494, 384 327 505 email: wayproject@wayproject.cz		
Projektant : Richard Šindelář	Kontroloval : Josef Šedivý	Zodp. projektant : Ing. Zdeněk Hejtmán	Č. zakázky :	1263
Stavebník : Město Třeboň	Obec : Třeboň	Stavba : Stavební úpravy komunikace v ul. U Světa a parkoviště v ul. Sportovní v Třeboni	Datum :	03/2025
Příloha : Vzorový příčný řez			Formát :	2 A4
			Měřítko :	1:50
			Stupeň :	DPS, PDPS
			Číslo arch. :	08/25
			Číslo přílohy :	D.1.3.4 d1