



VZOROVÝ PROFIL KANALIZAČNÍ PŘÍPOJKY

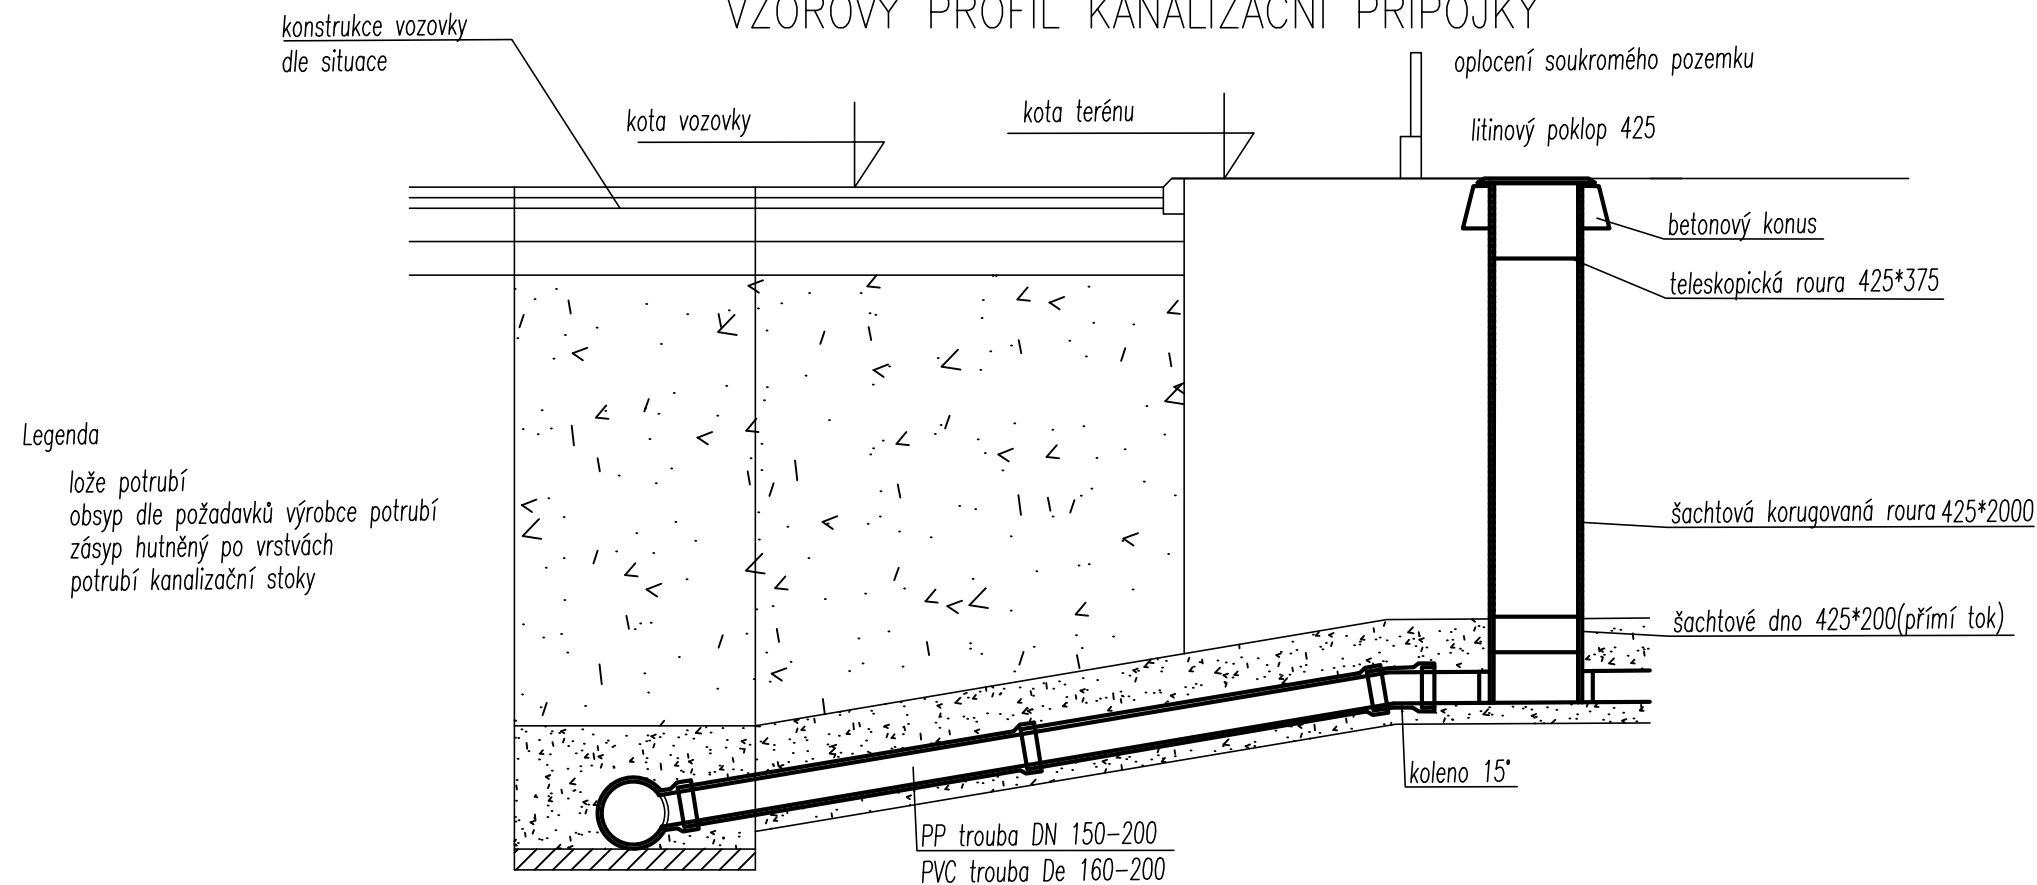

Příklad uložení potrubí

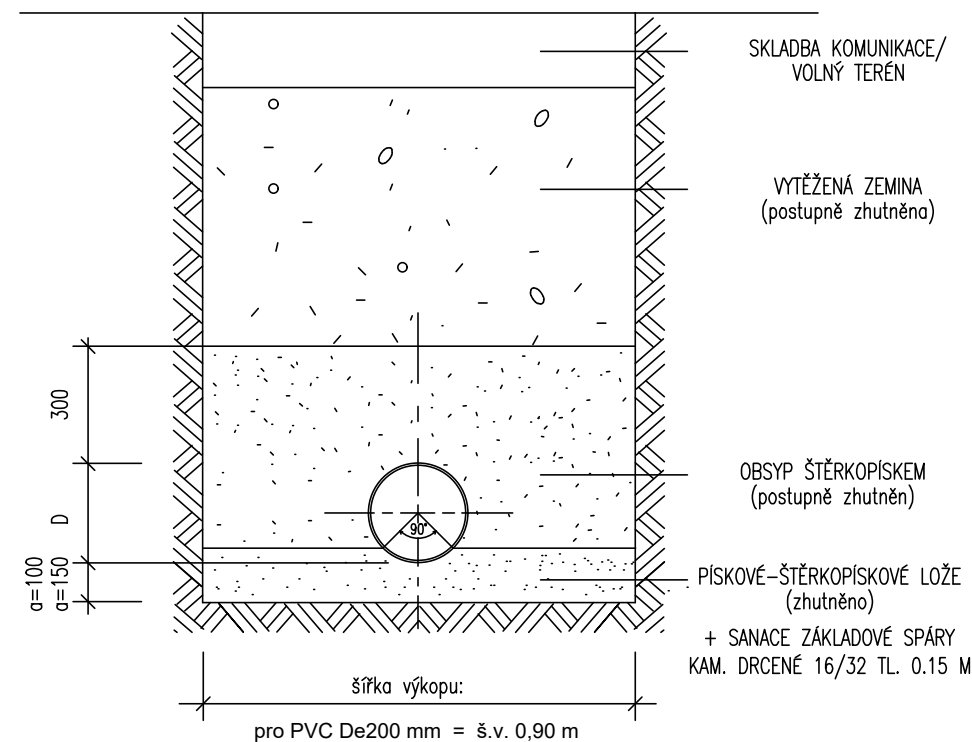

Poznámka:

- zaústění přípojky do kanalizačního sběrače bude provedeno pomocí standardních odboček dodávaných výrobcem kanalizačního systému s rozlišením levá/pravá
- minimální sklon domovních přípojek je 2%, zaústění do horní části profilu kanalizačního sběrače

SO 302

HIP :	VP :	WAY project s. r. o. Jindřichův Hradec, Jarošovská 1126/II tel.: 384 321 494, 384 327 505 email: wayproject@wayproject.cz		
Projektant : Richard Šindelář	Kontroloval : Josef Šedivý	Zodp. projektant : Ing. Zdeněk Hejtmán	Č. zakázky :	1263
Stavebník : Město Třeboň			Datum :	03/2025
Obec : Třeboň			Formát :	2 A4
Stavba : Stavební úpravy komunikace v ul. U Světa a parkoviště v ul. Sportovní v Třeboni			Měřítka :	
Příloha :			Stupeň :	DPS, PDPS
Vzorový profil kanalizační přípojky			Číslo arch. :	08/25
			Číslo přílohy :	D.1.3.4 d2