


Informativní zákres sítí **plynu** k žádosti 26371170

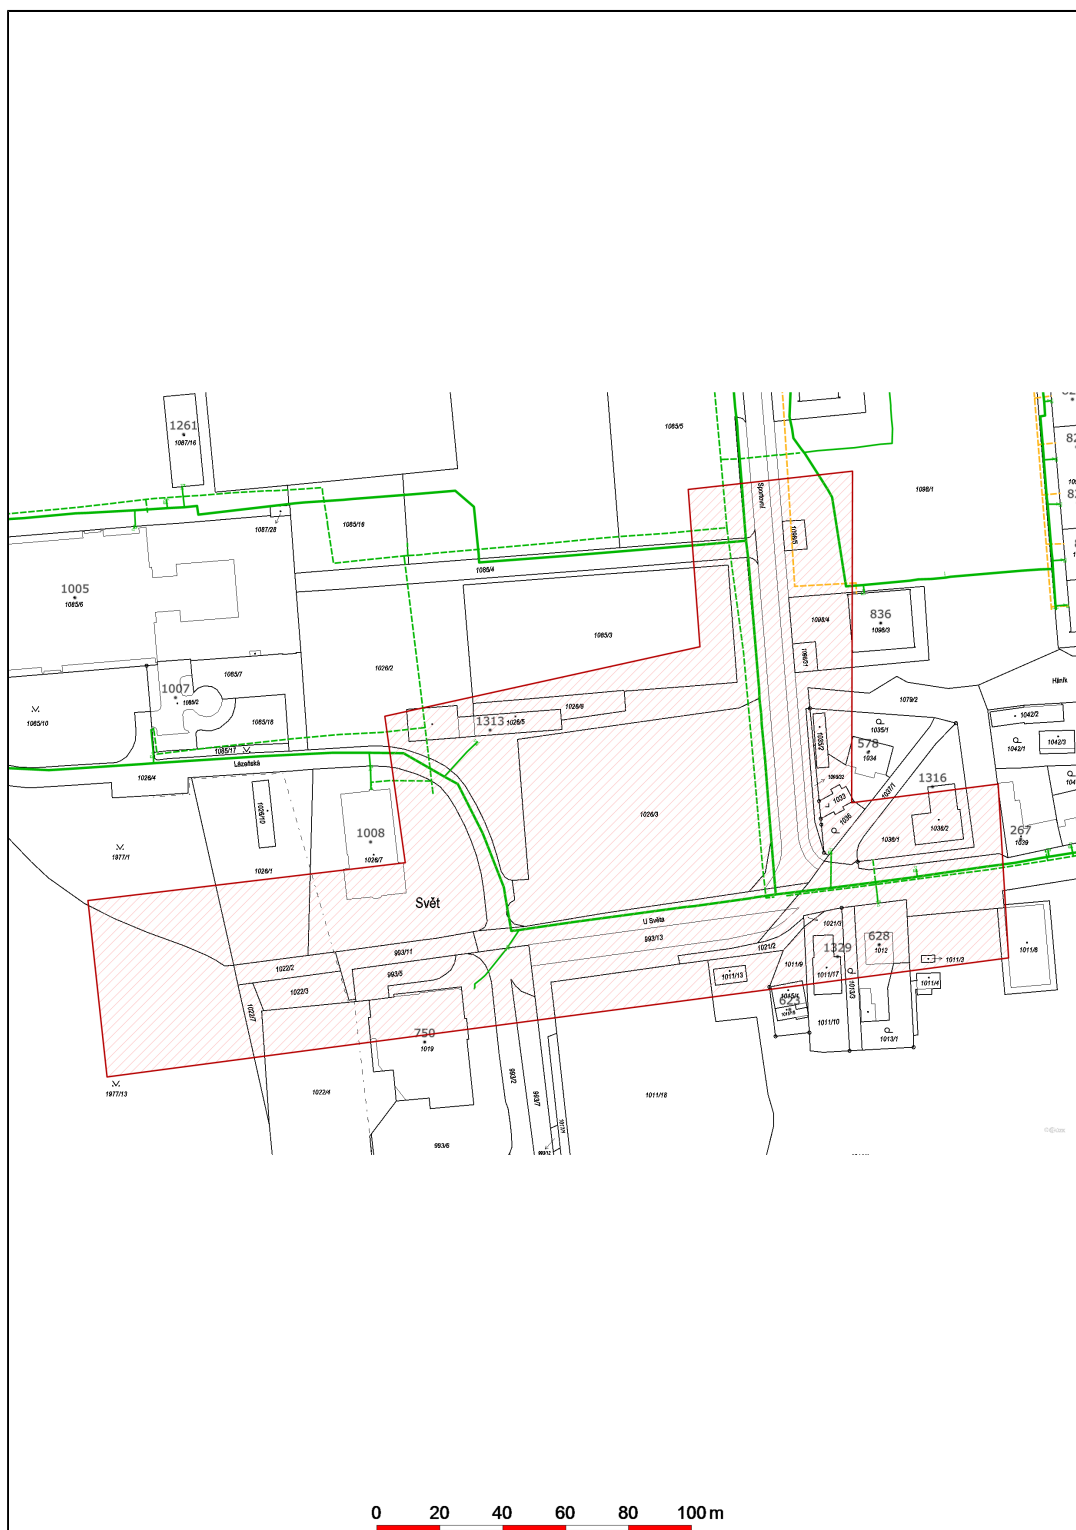

Datum 10.04.2025