



A-Z EKO
Soběslav


Na vypracovanou dokumentaci se vztahuje zákon č. 478/92 Sb. a autor si vyhrazuje právo písemného souhlasu při případném předání třetím osobám.

Modernizace a rozšíření balneo provozu
- Etapa I. Rozšíření slatinných koupelí


Zakázka číslo
1042-11/2024


Datum
07/2025


Investor	Slatinné lázně Třeboň s.r.o. Lázeňský dům Aurora	Měřítko
Obsah	Měření a regulace - Schémata VZT + UT	-
Z. Projektant	Ing. Vladimír Vaněk	Číslo výkresu D.1.2.8.1_03
Vypracoval	Martin Růžička	
Kreslil	Martin Růžička	

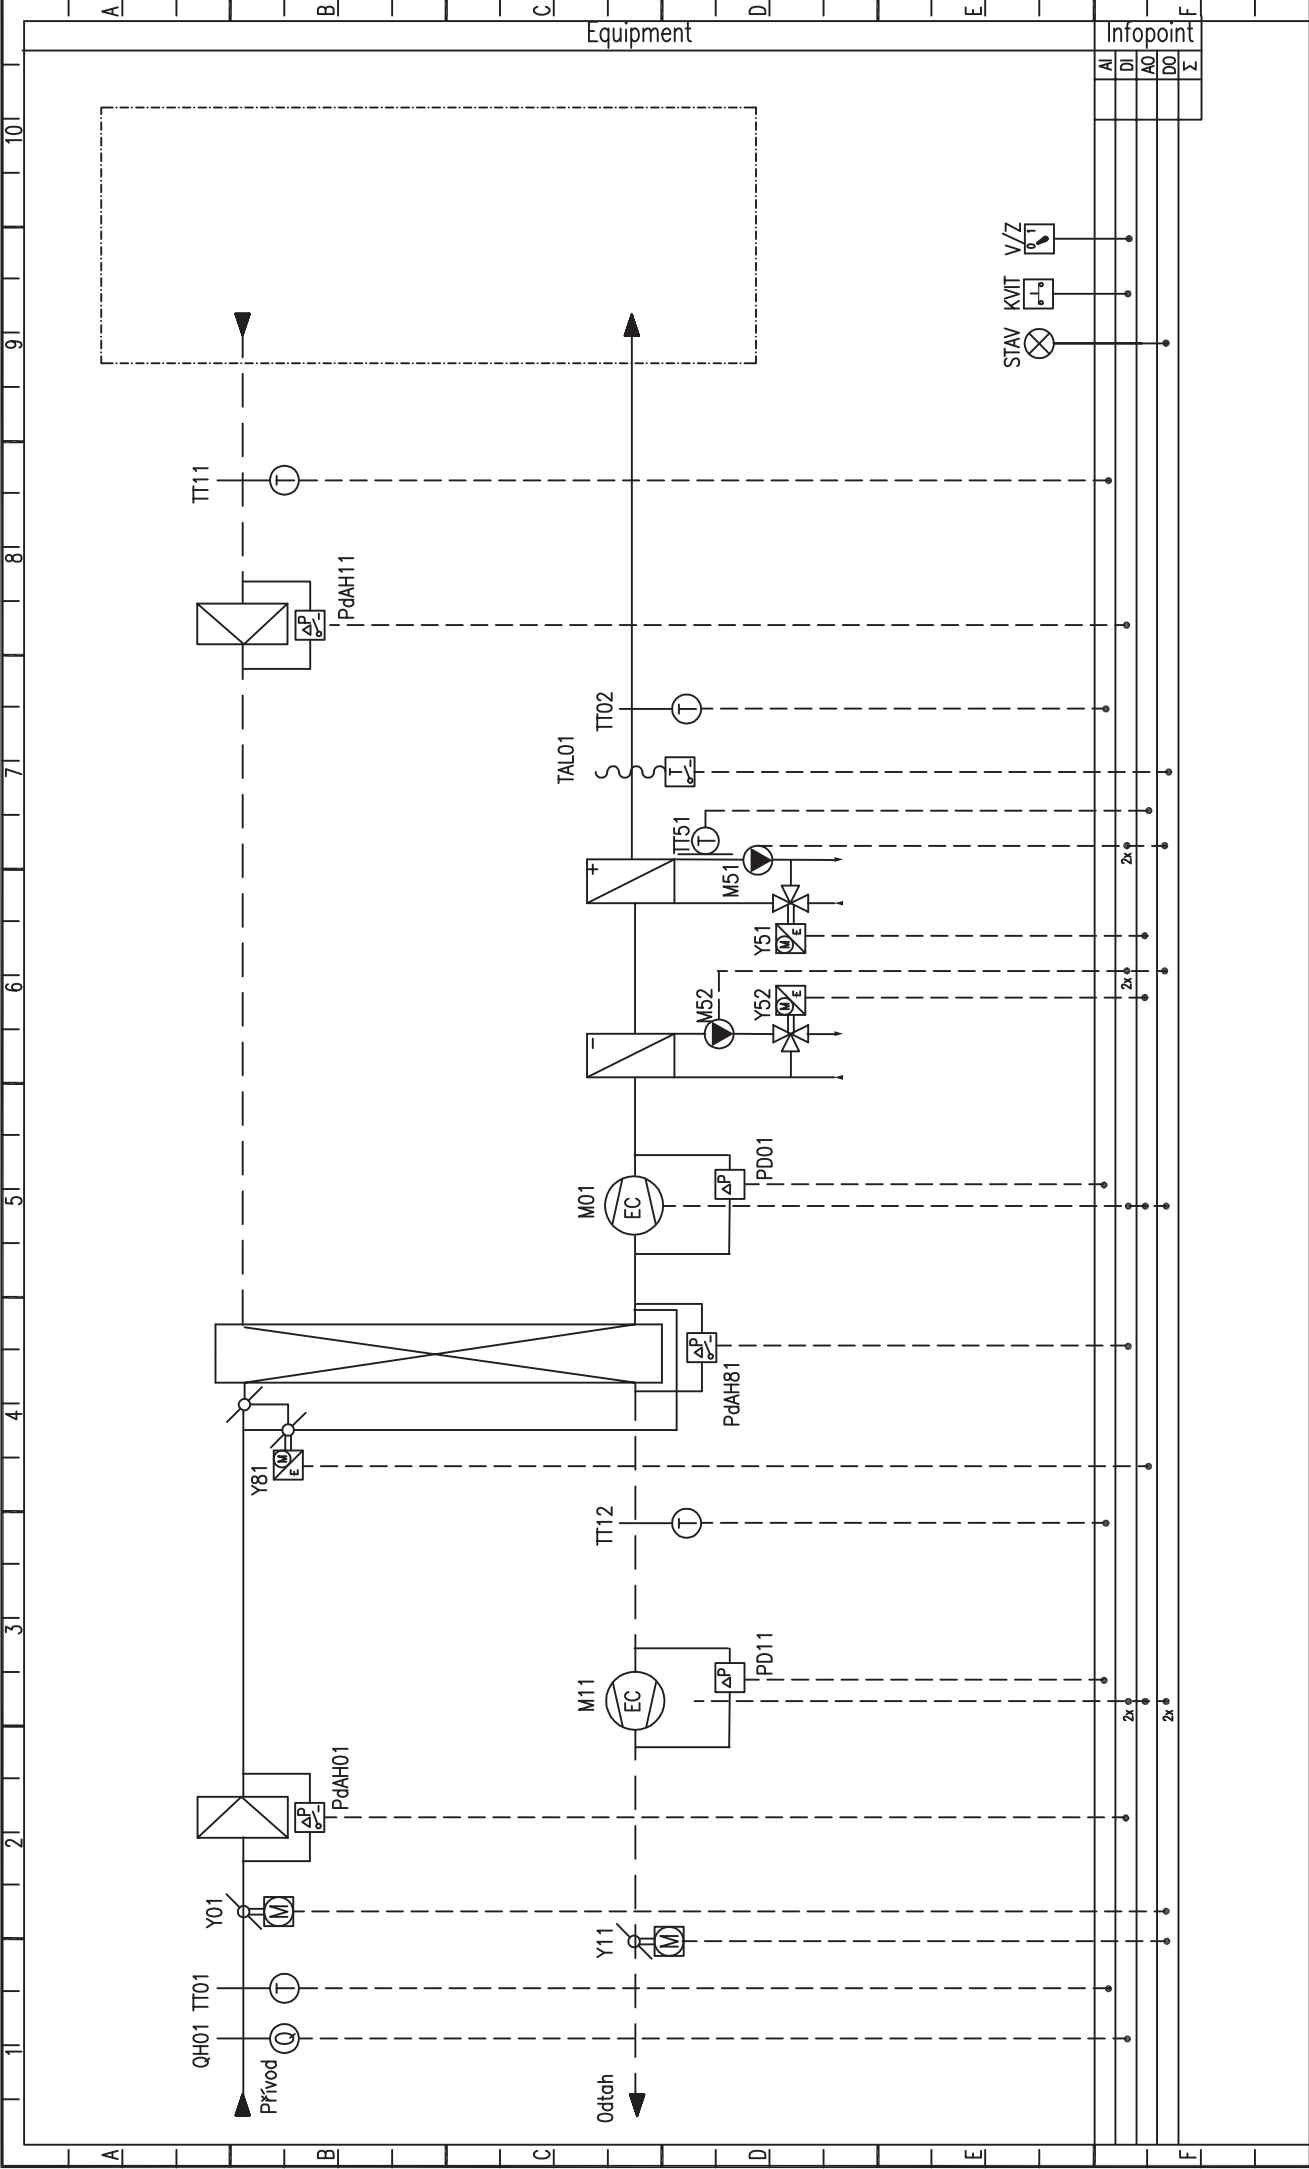


<div><div>MD instalace</div><div>MĚŘENÍ A REGULACE</div></div>	Akce:		Název:		Soubor:
	Slatinné lázně Třeboň s.r.o.		VZT1 – VĚTRÁNÍ KOUPELÍ PŘÍSTAVBA		03
	Etapa I. – Rozšíření slatinných koupelí		NOVÉ ZAŘÍZENÍ + ŘS		Strana:
	Odběratel:		Projektant:	Rozvaděč:	1
			M. Růžička		

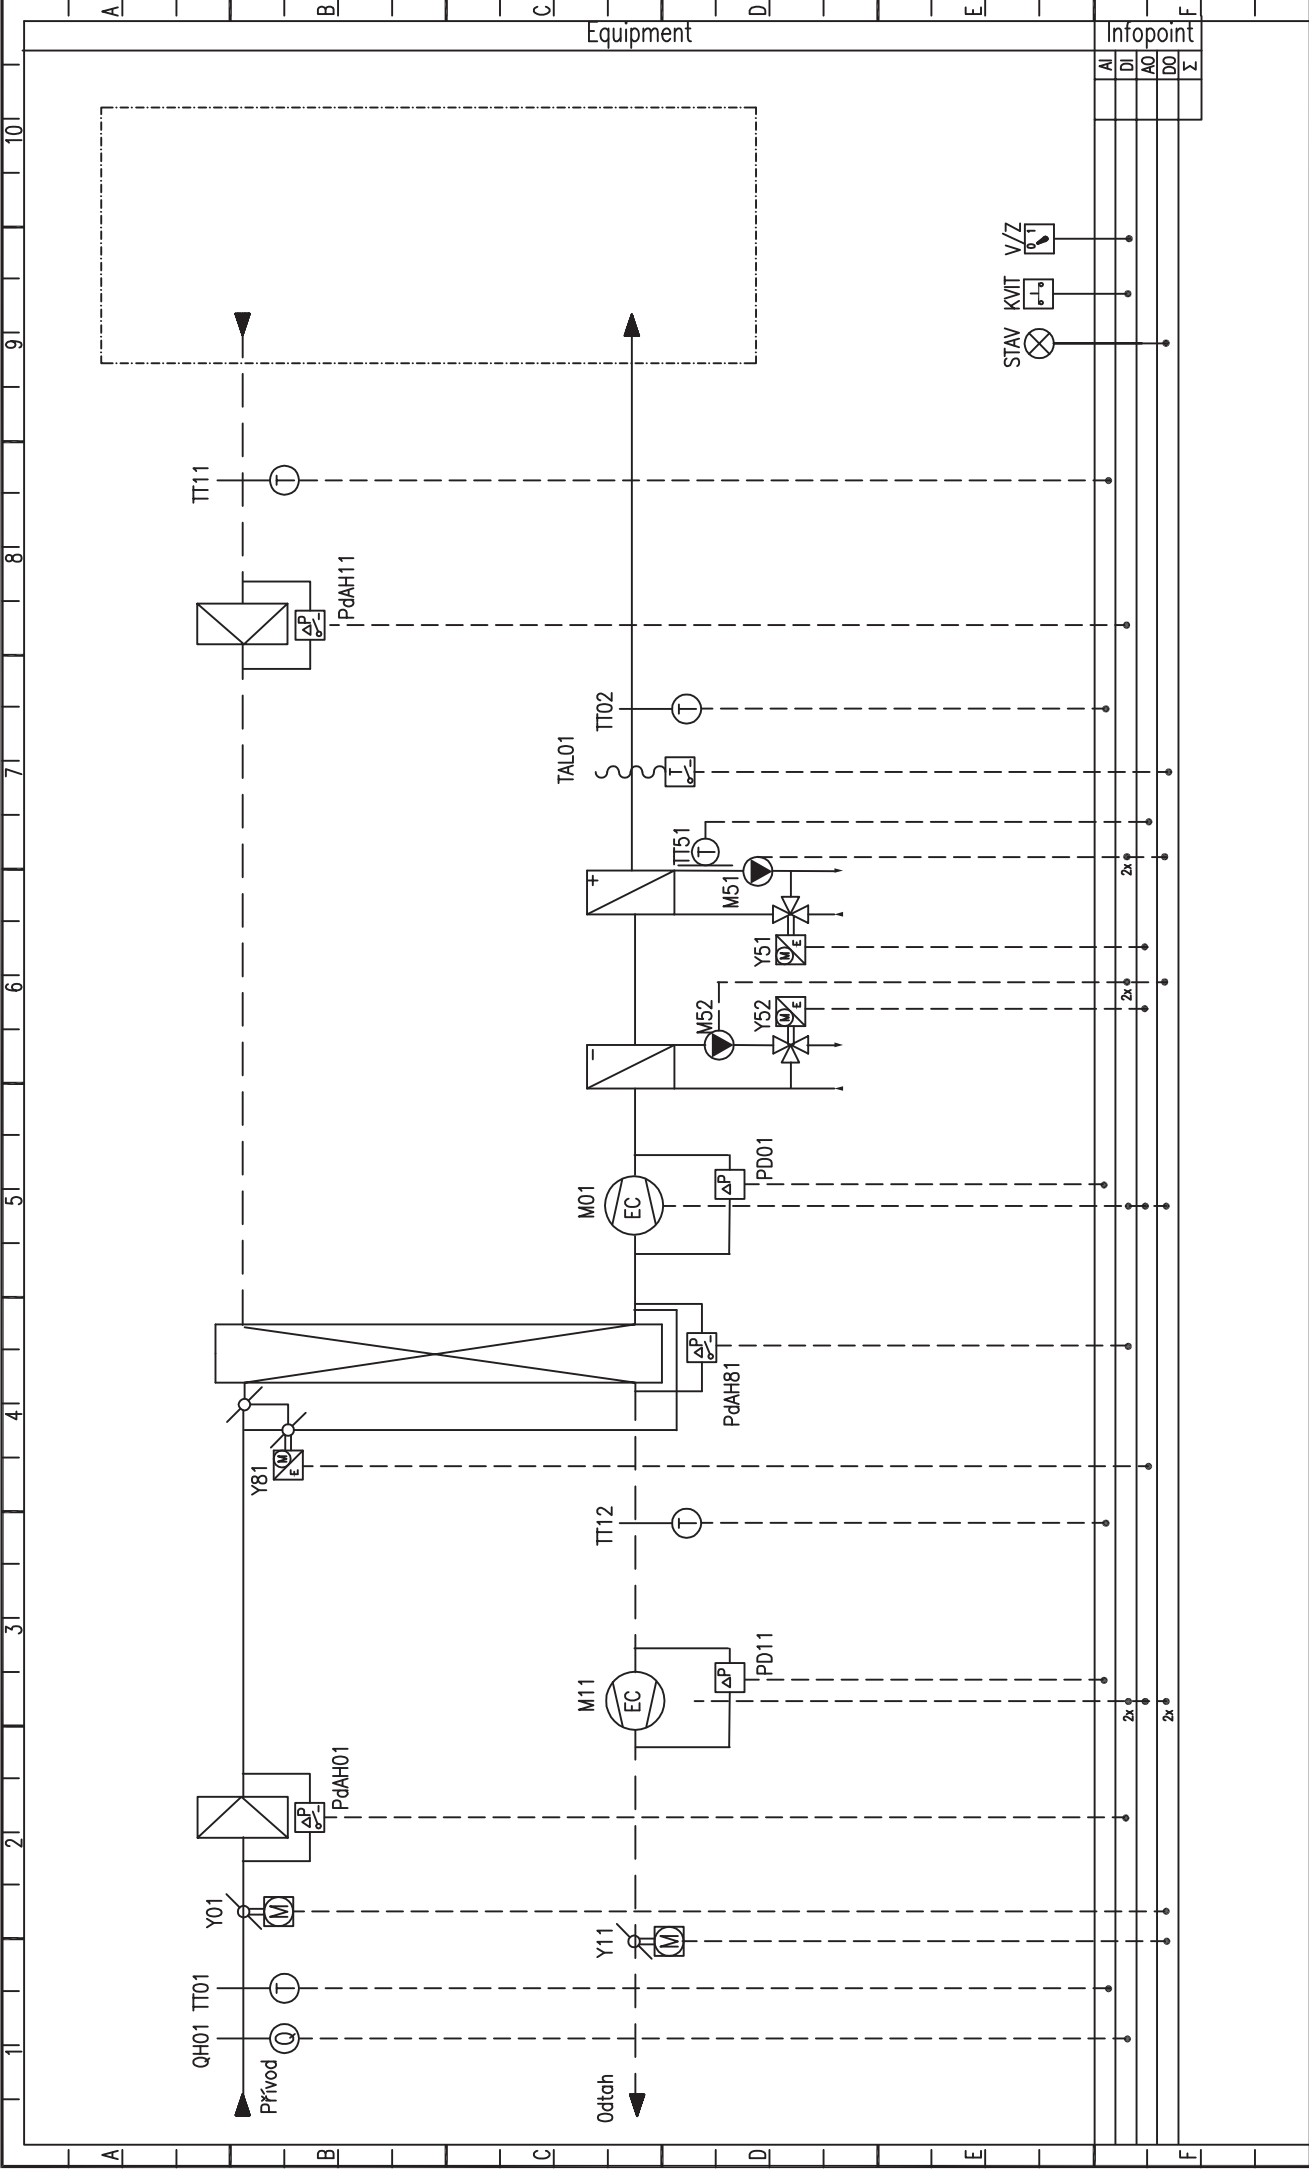

	Akce:	Slatinné lázně Třeboň s.r.o.	Název:	VZT2 – VĚTRÁNÍ KOUPELÍ 1,2,5,6	Datum:	07/2025	Změna:	Soubor:	
		Etapa I. – Rozšíření slatinných koupelí		NOVÉ ZAŘÍZENÍ – STÁVAJÍCÍ ŘS	Projektant:	M. Růžicka	Rozvaděč:	03	
	Odběratel:							Strana:	
									2

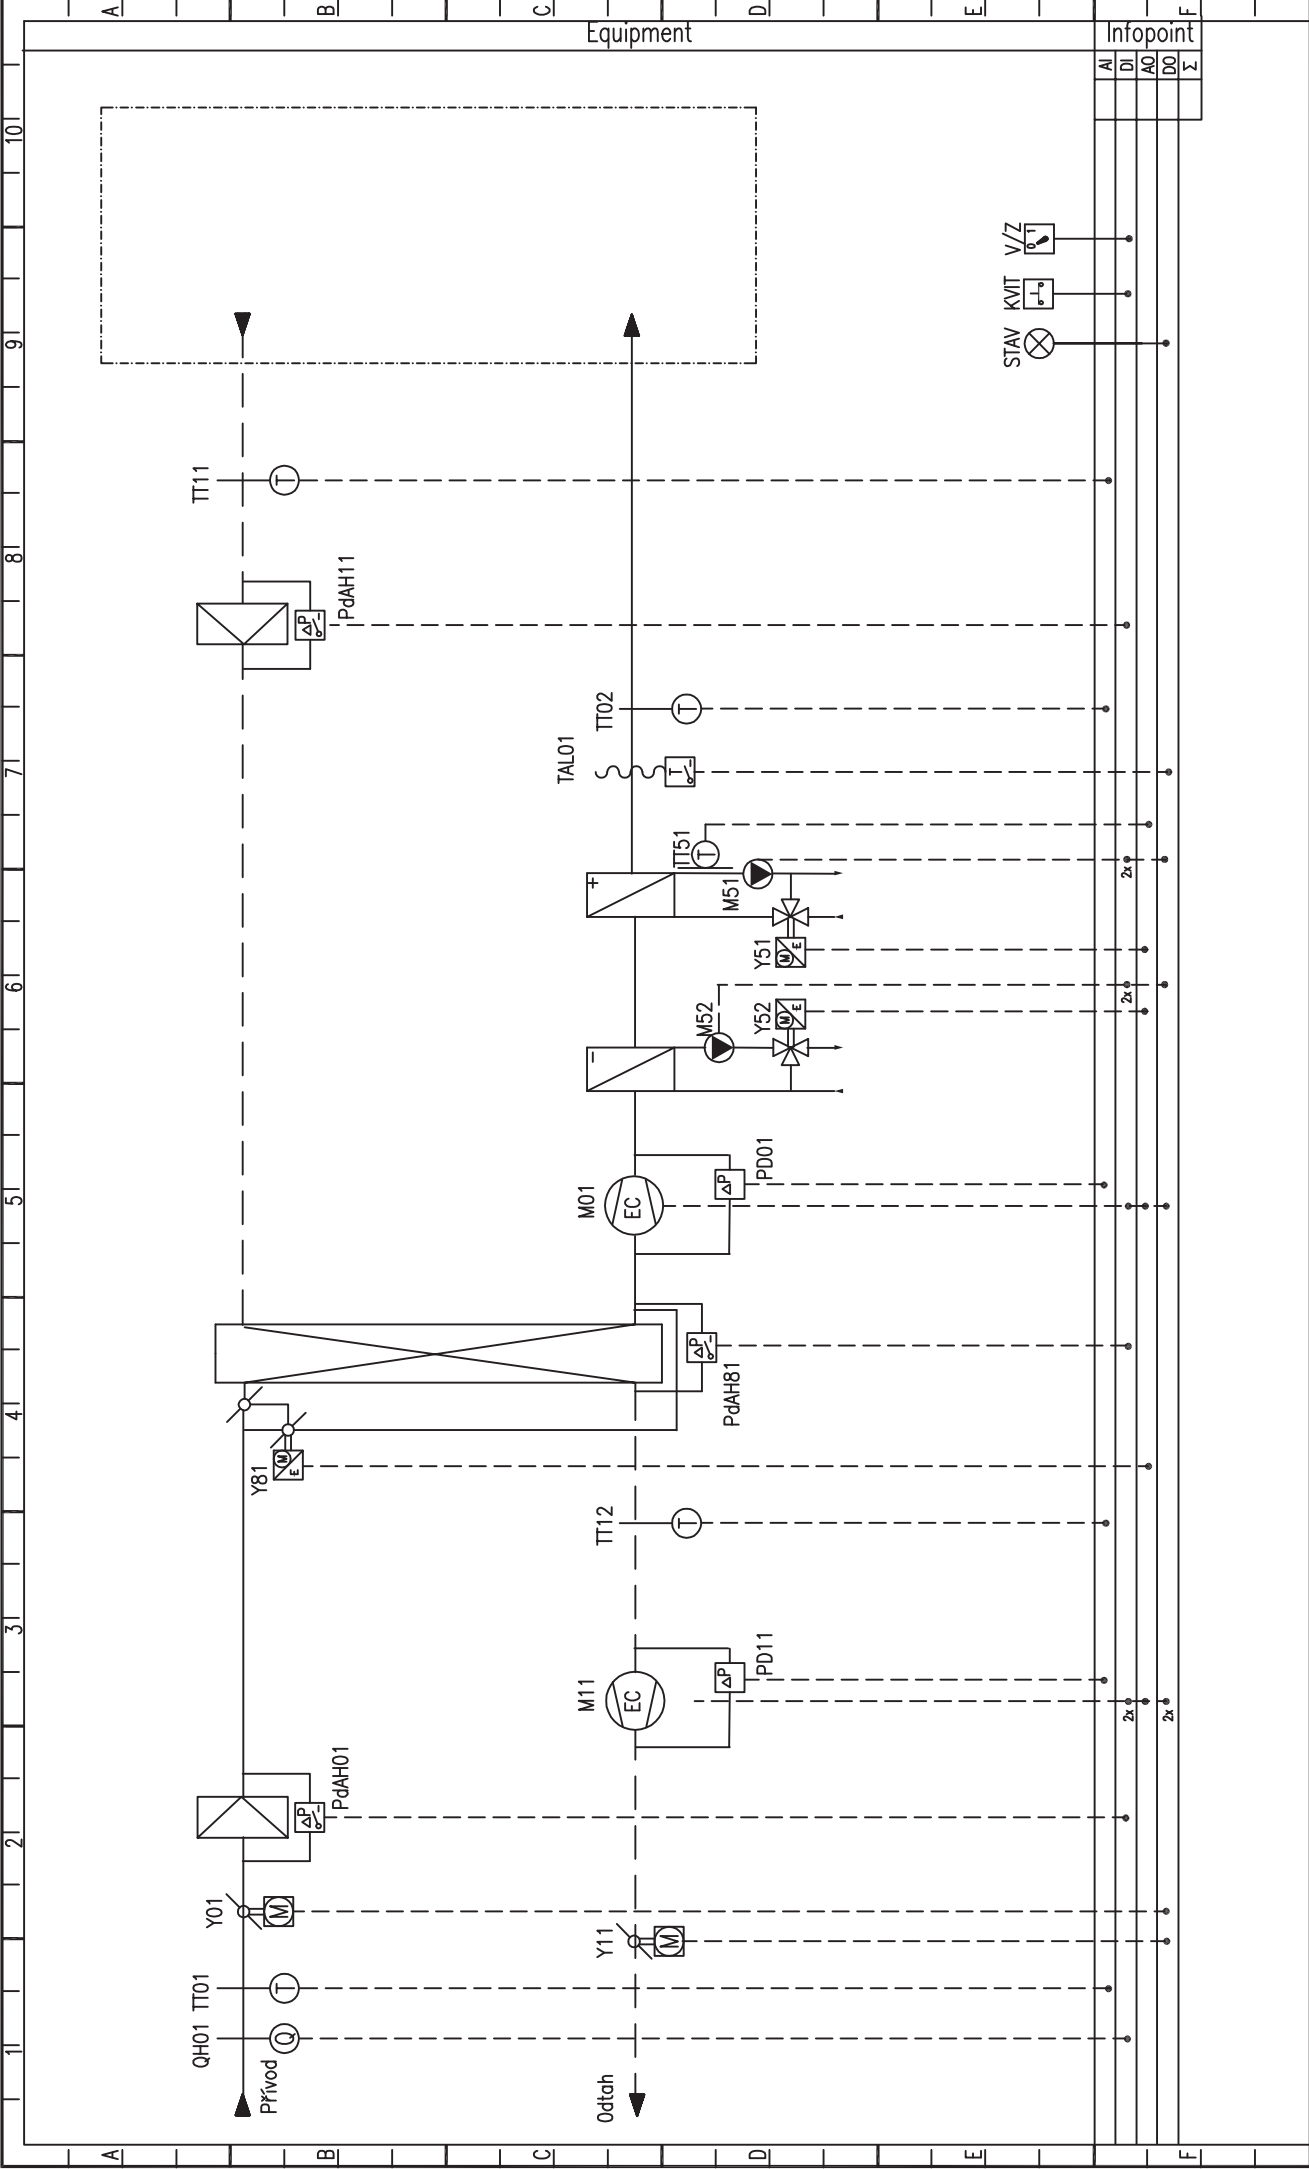

<div><div>MD instalace</div><div>MĚŘENÍ A REGULACE</div></div>	Akce:		Název:		Soubor:	
	Slatinné lázně Třeboň s.r.o.		VZT3 – VĚTRÁNÍ KOUPELÍ 3,4		03	
	Etapa I. – Rozšíření slatinných koupelí		NOVÉ ZAŘÍZENÍ – STÁVAJÍCÍ ŘS		Strana:	
	Odběratel:				3	
				Datum:	Změna:	
				07/2025		
				Projektant:	Rozvaděč:	
				M. Růžička		

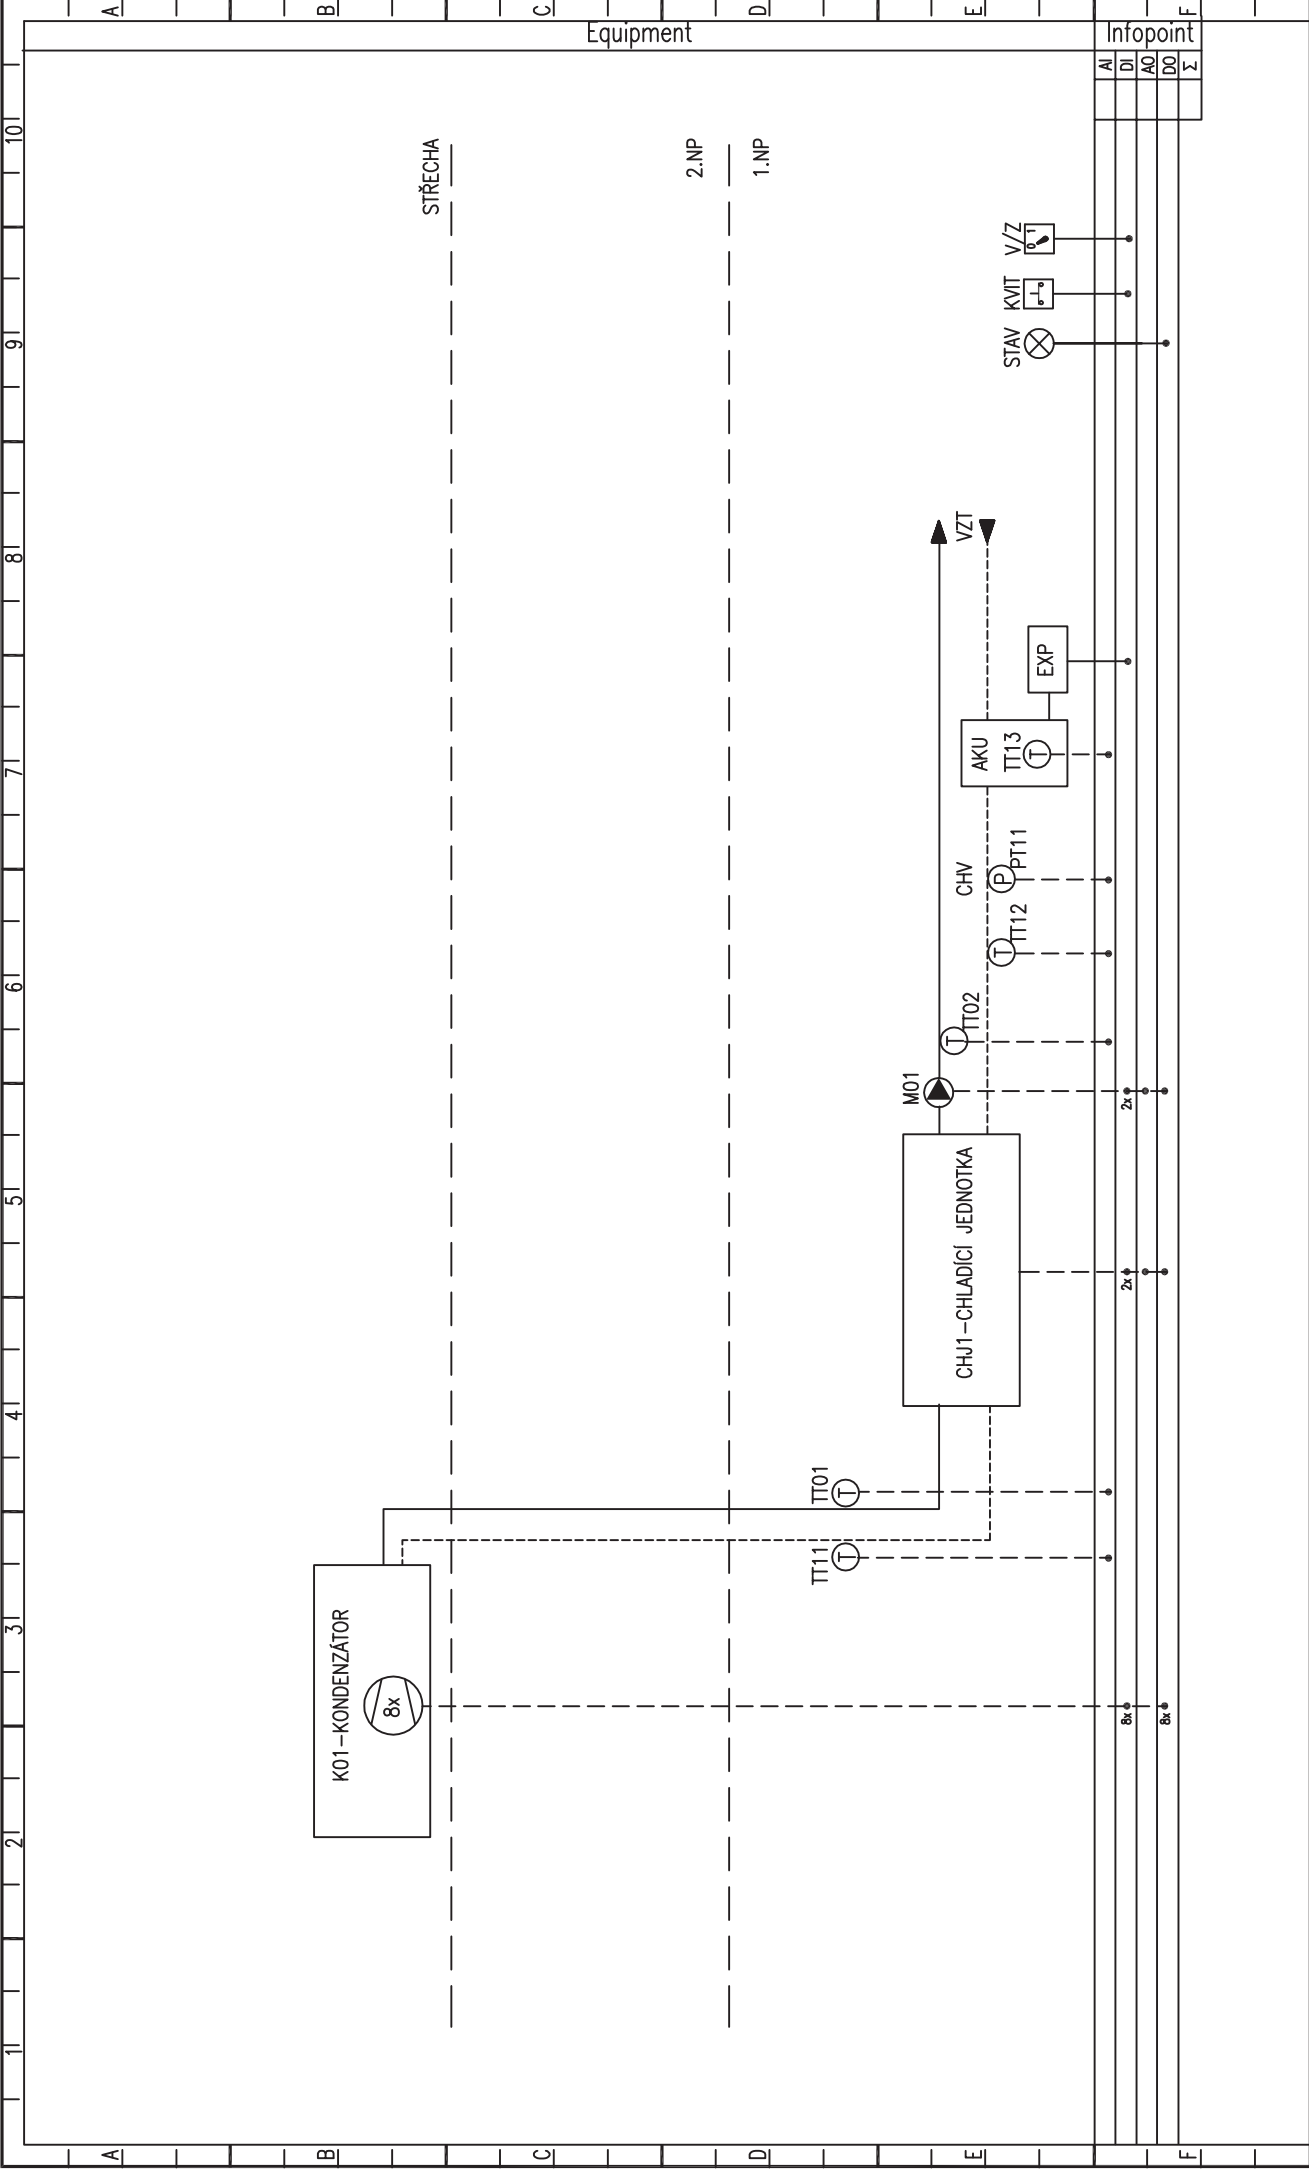

 MĚŘENÍ A REGULACE	Akce: Slatinné lázně Třeboň s.r.o. Etapa I. – Rozšíření slatinných koupelí		Název: ZDROJ CHLADU NOVÉ ZAŘÍZENÍ + ŘS	Datum: 07/2025 Projektant: M. Růžicka	Změna:	Soubor: 03	
	Odběratel:						Rozvaděč:
				Strana: 4			

