



OCEP ROZVODNICE SKŘÍŇOVÁ, samostatně stojící, plechové dveře, IP40, In=315A, 1000x600x2000mm (š*h*v)

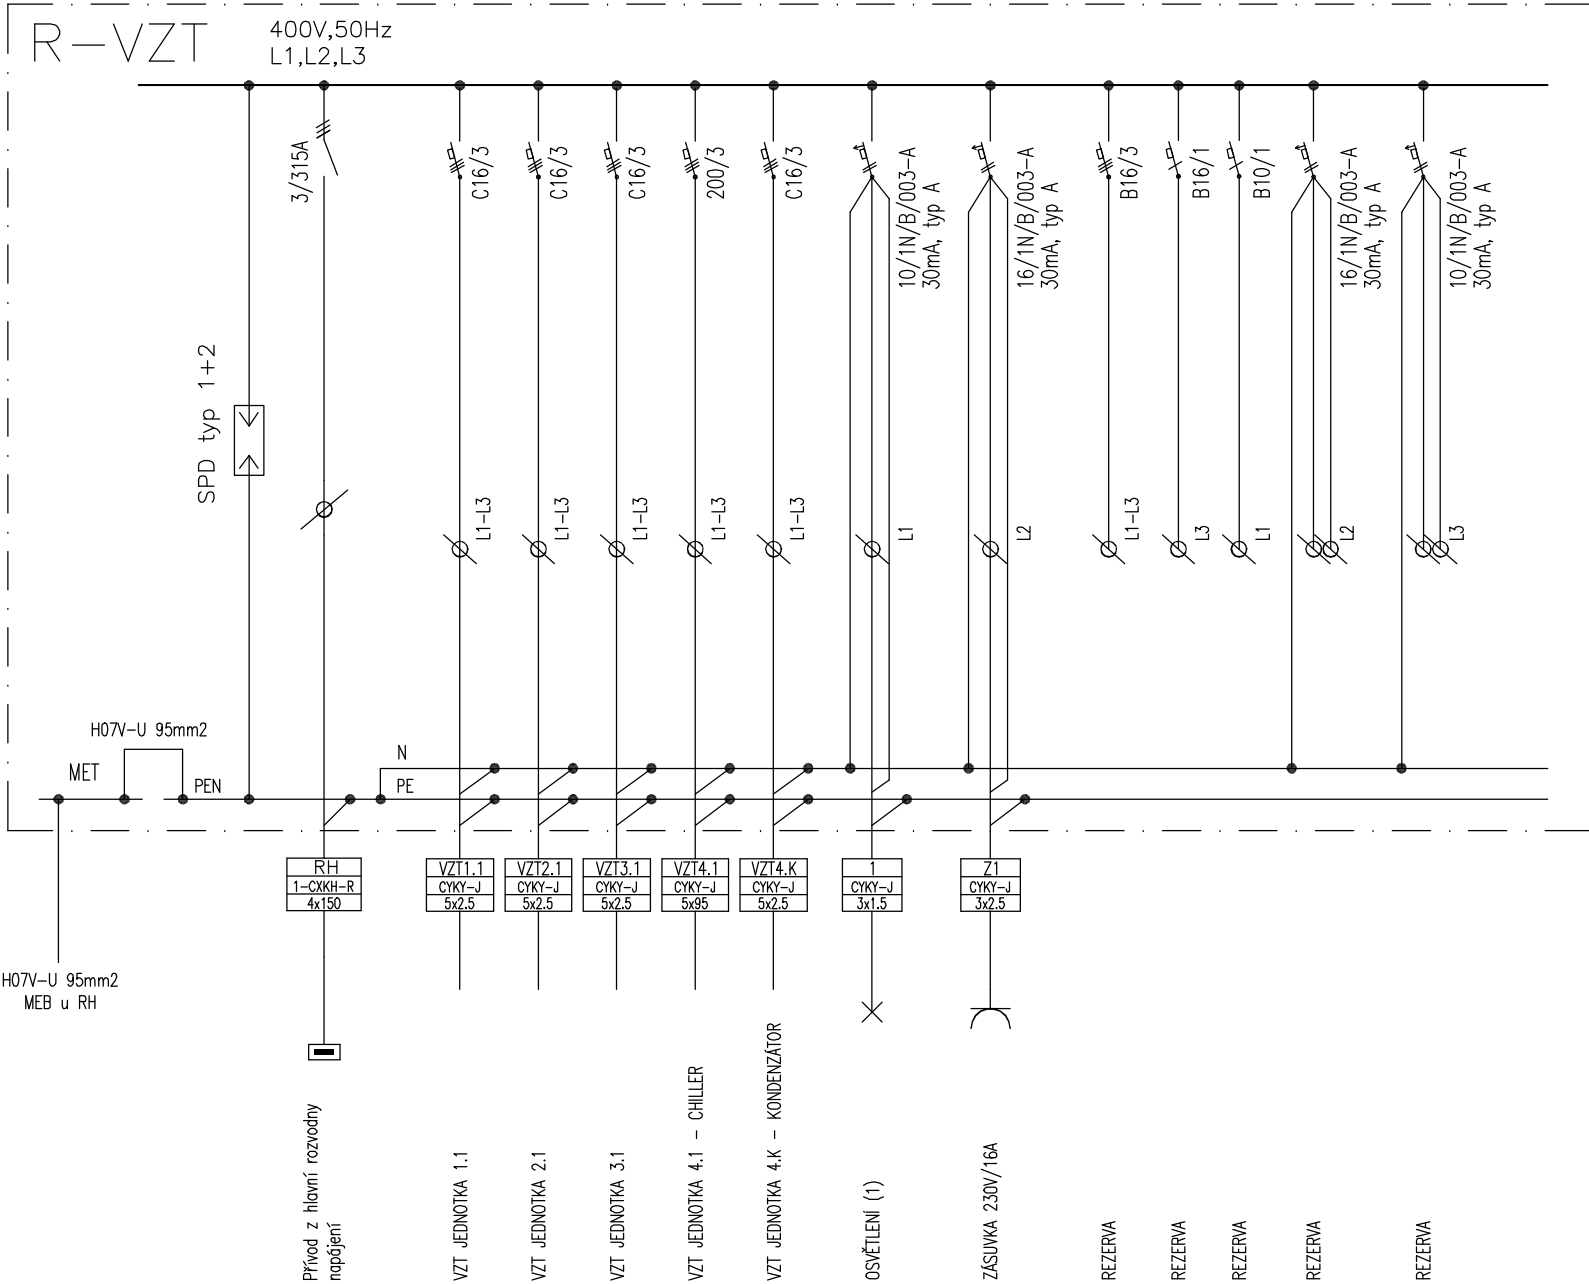

OCEP ROZVODNICE PRO POVRCHOVOU MONTÁŽ, OCEP DVEŘE, IP30, In(min)=80A
pro minimálně 80 TE modulů, např. 4 řady x 24TE = 96 TE modulů, plechové dveře, IP40

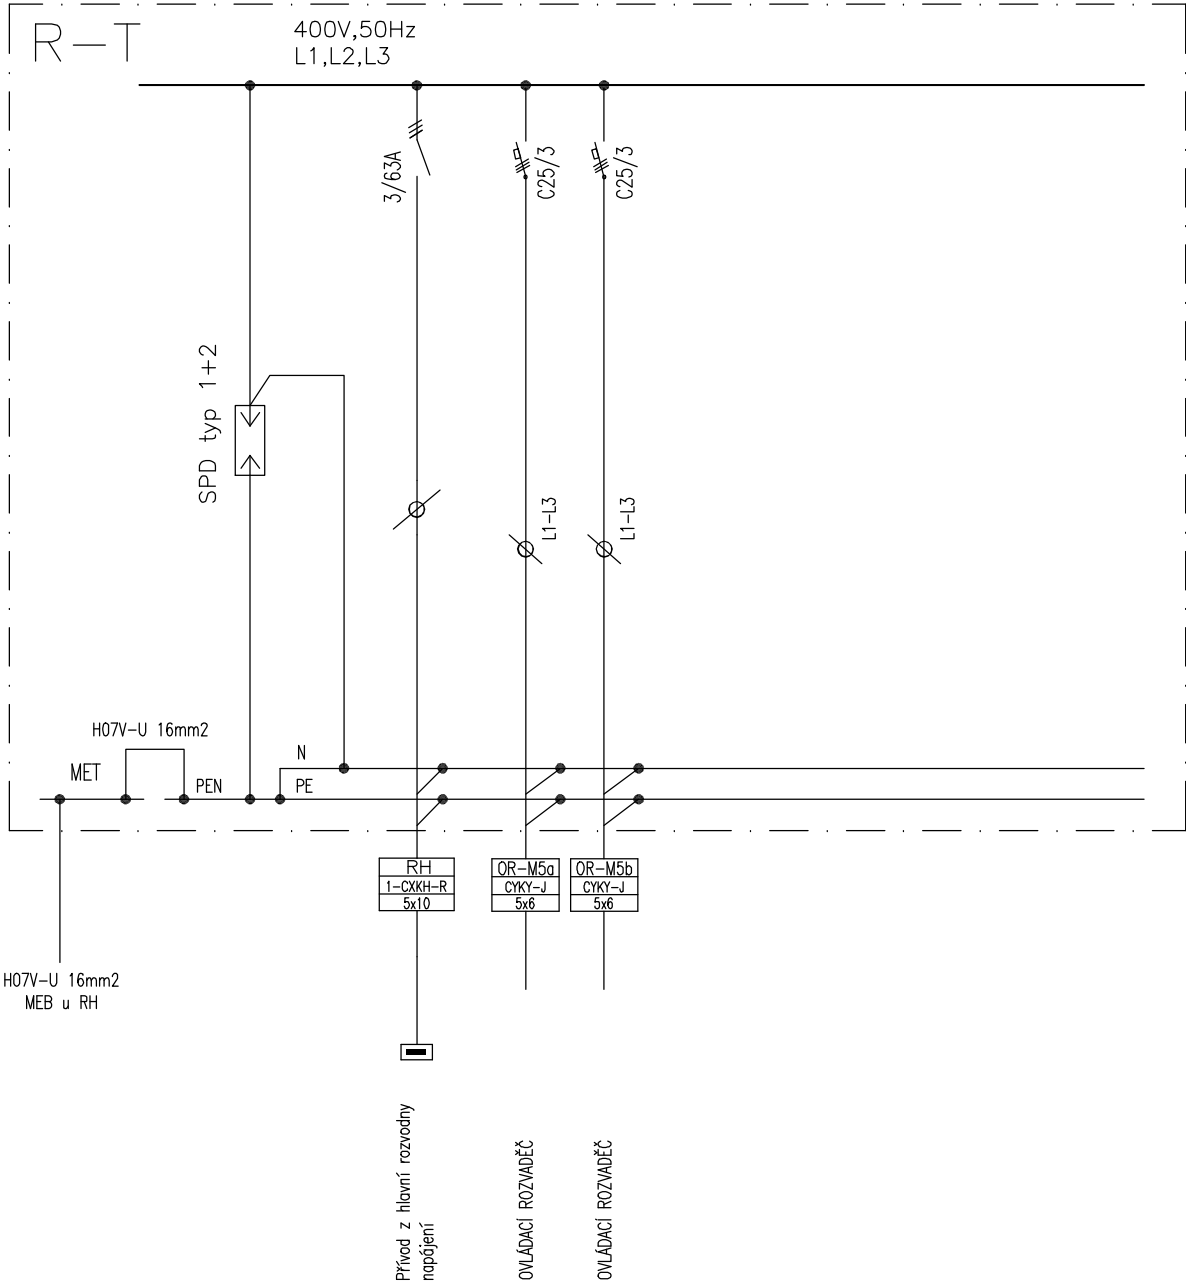

OCHRANA: základní – izolací, přepážkami, kryty
při poruše – ochranným pospojováním
– automatickým (samočinným) odpojením od zdroje
doplňková (zvýšená) – proudovými chrániči
malým napětím – SELV a PELV

D.1.2. TECHNIKA PROSTŘEDÍ STAVEB
D.1.2.5 TPS - SILNOPROUD



Modernizace a rozšíření balneo provozu
lázeňský dům AURORA
- Etapa I. Rozšíření slatinných koupelí

Investor	Slatinné lázně Třeboň s.r.o. Lázeňská 1001, 379 13 Třeboň	Měřítko
Obsah	SCHÉMA ROZVADĚČE R-VZT A R-T	-- --
Z. Projektant	stav. Vladimír LÍKAŘ	Číslo výkresu
Vypracoval	Josef CHRT, DiS.	D.1.2.5.8
Kreslil	Josef CHRT, DiS.	

DPS

Zakázka číslo
1042-11/2024

Datum
06.2025