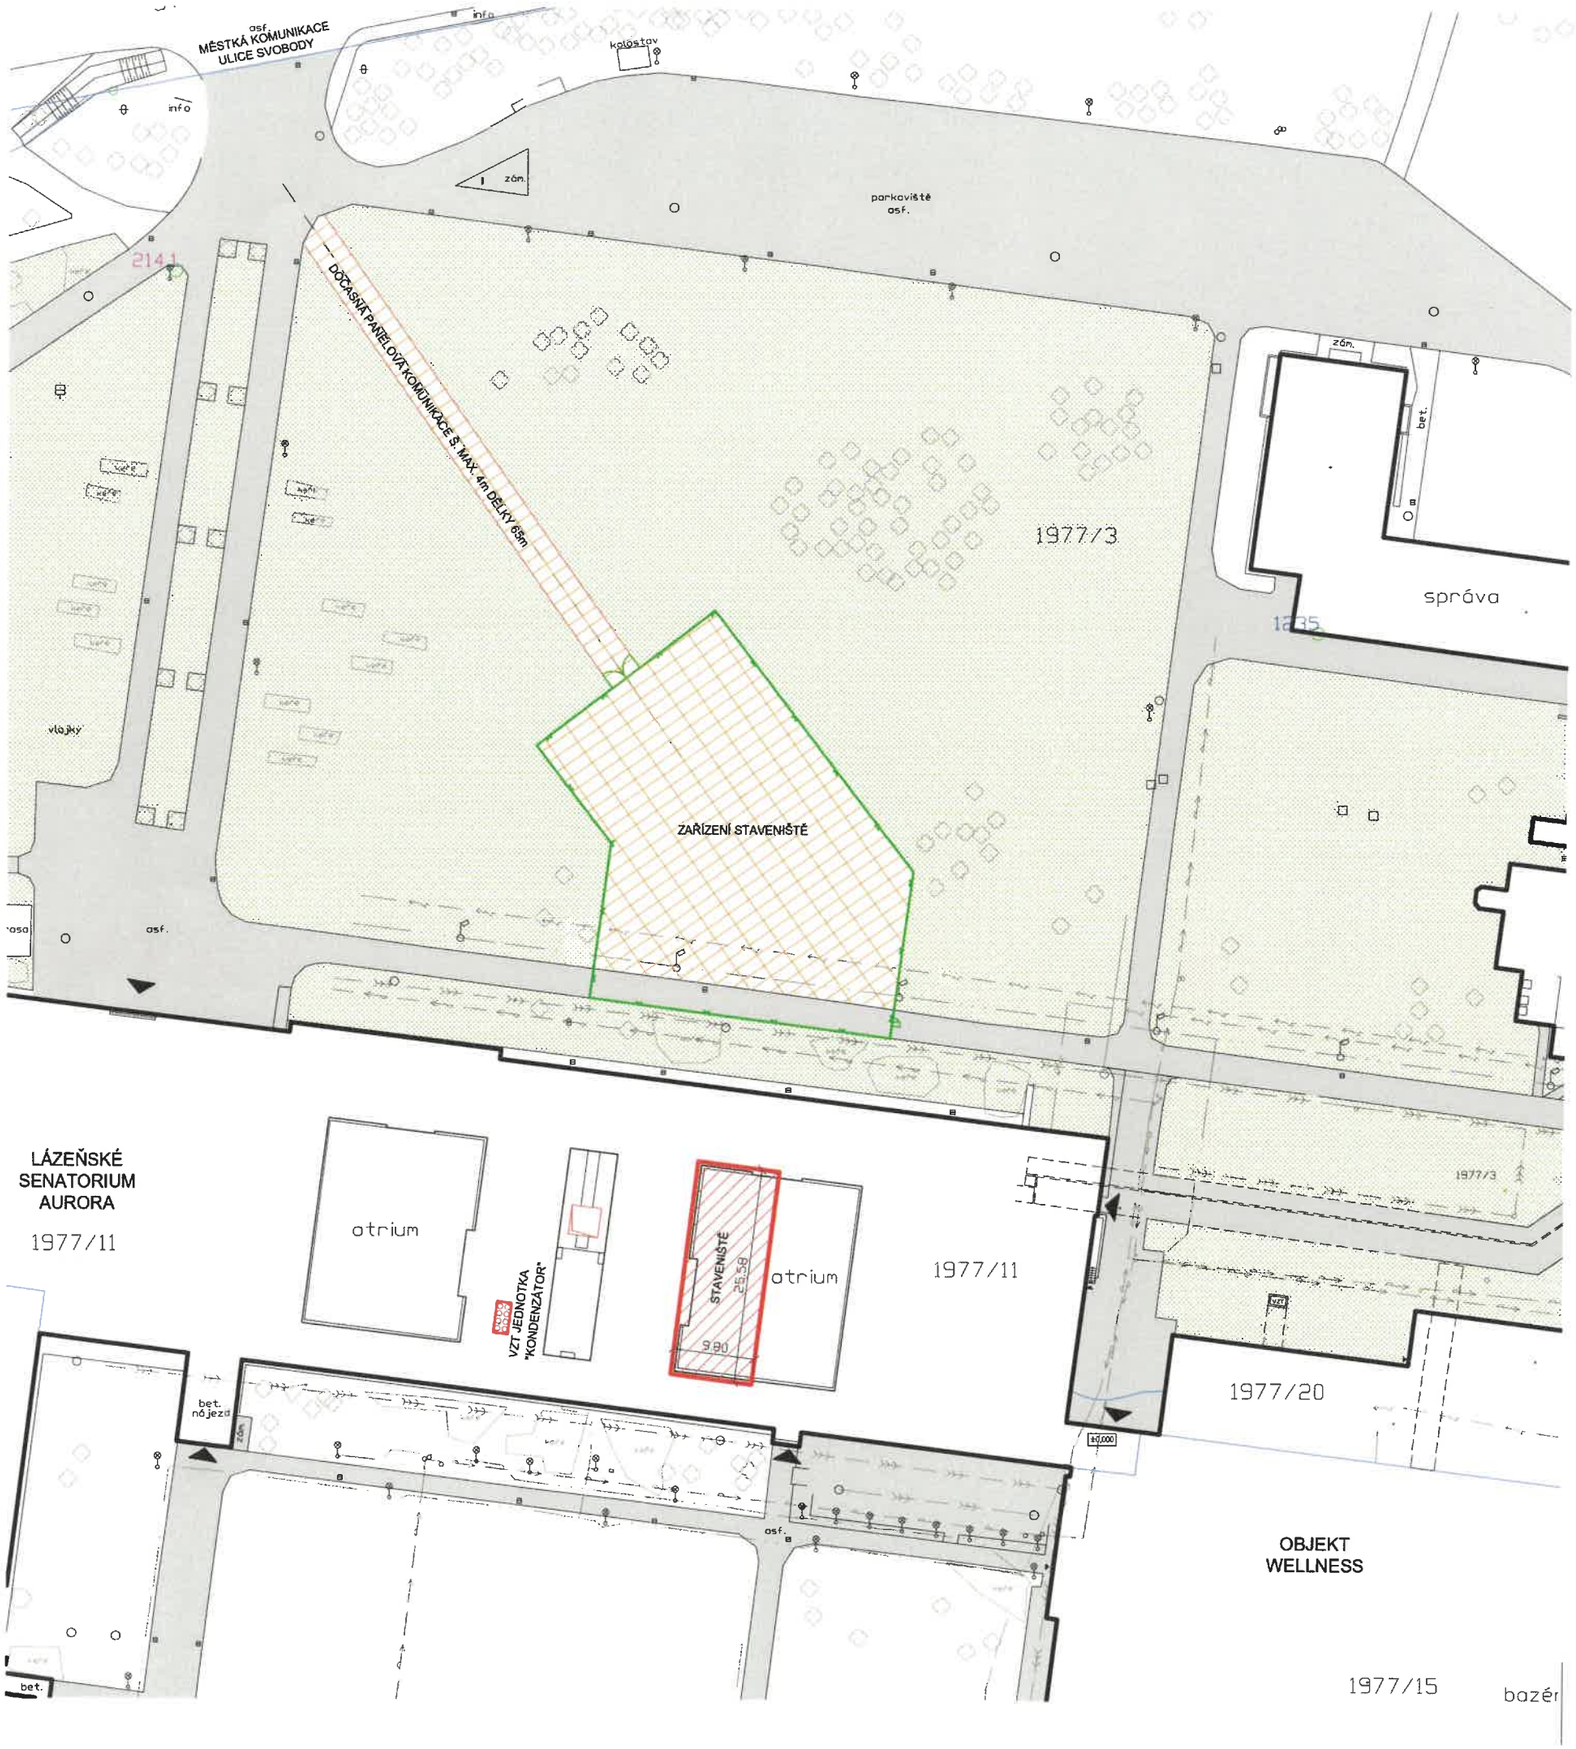


Stávající inženýrské sítě:

- podzemní vedení NN sítě - zaměřené
- podzemní vedení NN sítě - nezaměřené
- podzemní vedení VO - nezaměřené, stožáry VO
- kanalizace splašková - zaměřené
- kanalizace dešťová - zaměřené
- kanalizace - nezaměřené
- vodovod - zaměřené
- vodovod - nezaměřené
- podzemní tunel kolektroru - zaměřené

S

**Poznámka:**
- Veškeré inženýrské sítě jsou zakresleny pouze informativně a je bezpodmínečně nutné je nechat vytýčit jejich správci před zahájením zemních prací

## LEGENDA:

- 5913/283 — Hranice pozemků KN, k.ú. Třeboň
- Stávající objekty
- Zpevněné plochy
- Zatravněné nebo ozeleněné plochy
- Vzrostlá zeleň
- Vstupy do objektu

## ŘEŠENÁ ETAPA:

- Etapa I. Rozšíření slatinných koupelí - 250m2

## ZAŘÍZENÍ STAVENIŠTĚ:

- Mobilní oplocení GZS v. 1,8m
- Dočasná panelová komunikace a zpevněná panelová plocha GZS - 1540m2

SE STAVBOU SOUHLASÍM.
1.8.2025, ING. HAJNA

MĚSTO TŘEBOŇ
Palackého nám. 46, Třeboň
PSČ 379 01
www.mesto-trebon.cz
25

Digitálně podepsal Vladimír Líkař
Datum: 2025.03.19 15:35:29 +01'00'

POVOLENÍ STAVBY

A-Z EKO Soběslav

**Modernizace a rozšíření balneo provozu lázeňský dům AURORA**
**- Etapa I.** Rozšíření slatinných koupelí

| | |
|---|---|
| Zakázka číslo | 1042-11/2024 |
| Datum | 5.3.2025 |
| Měřítko | 1:500 |
| Číslo výkresu | C.3 |

| | |
|---|---|
| Investor | Slatinné lázně Třeboň s.r.o.<br>Lázeňská 1001, 379 13 Třeboň |
| Obsah | Koordinační situační výkres |
| Z. Projektant | stav. Vladimír LÍKAŘ |
| Vypracoval | stav. Vladimír LÍKAŘ, Ing. Jan LÍKAŘ |
| Kreslil | Petr KOLÁŘ |