


PŮDORYS STŘECHY - NOVÝ STAV (OBJEKT UBYTOVÁNÍ)
m 1:100

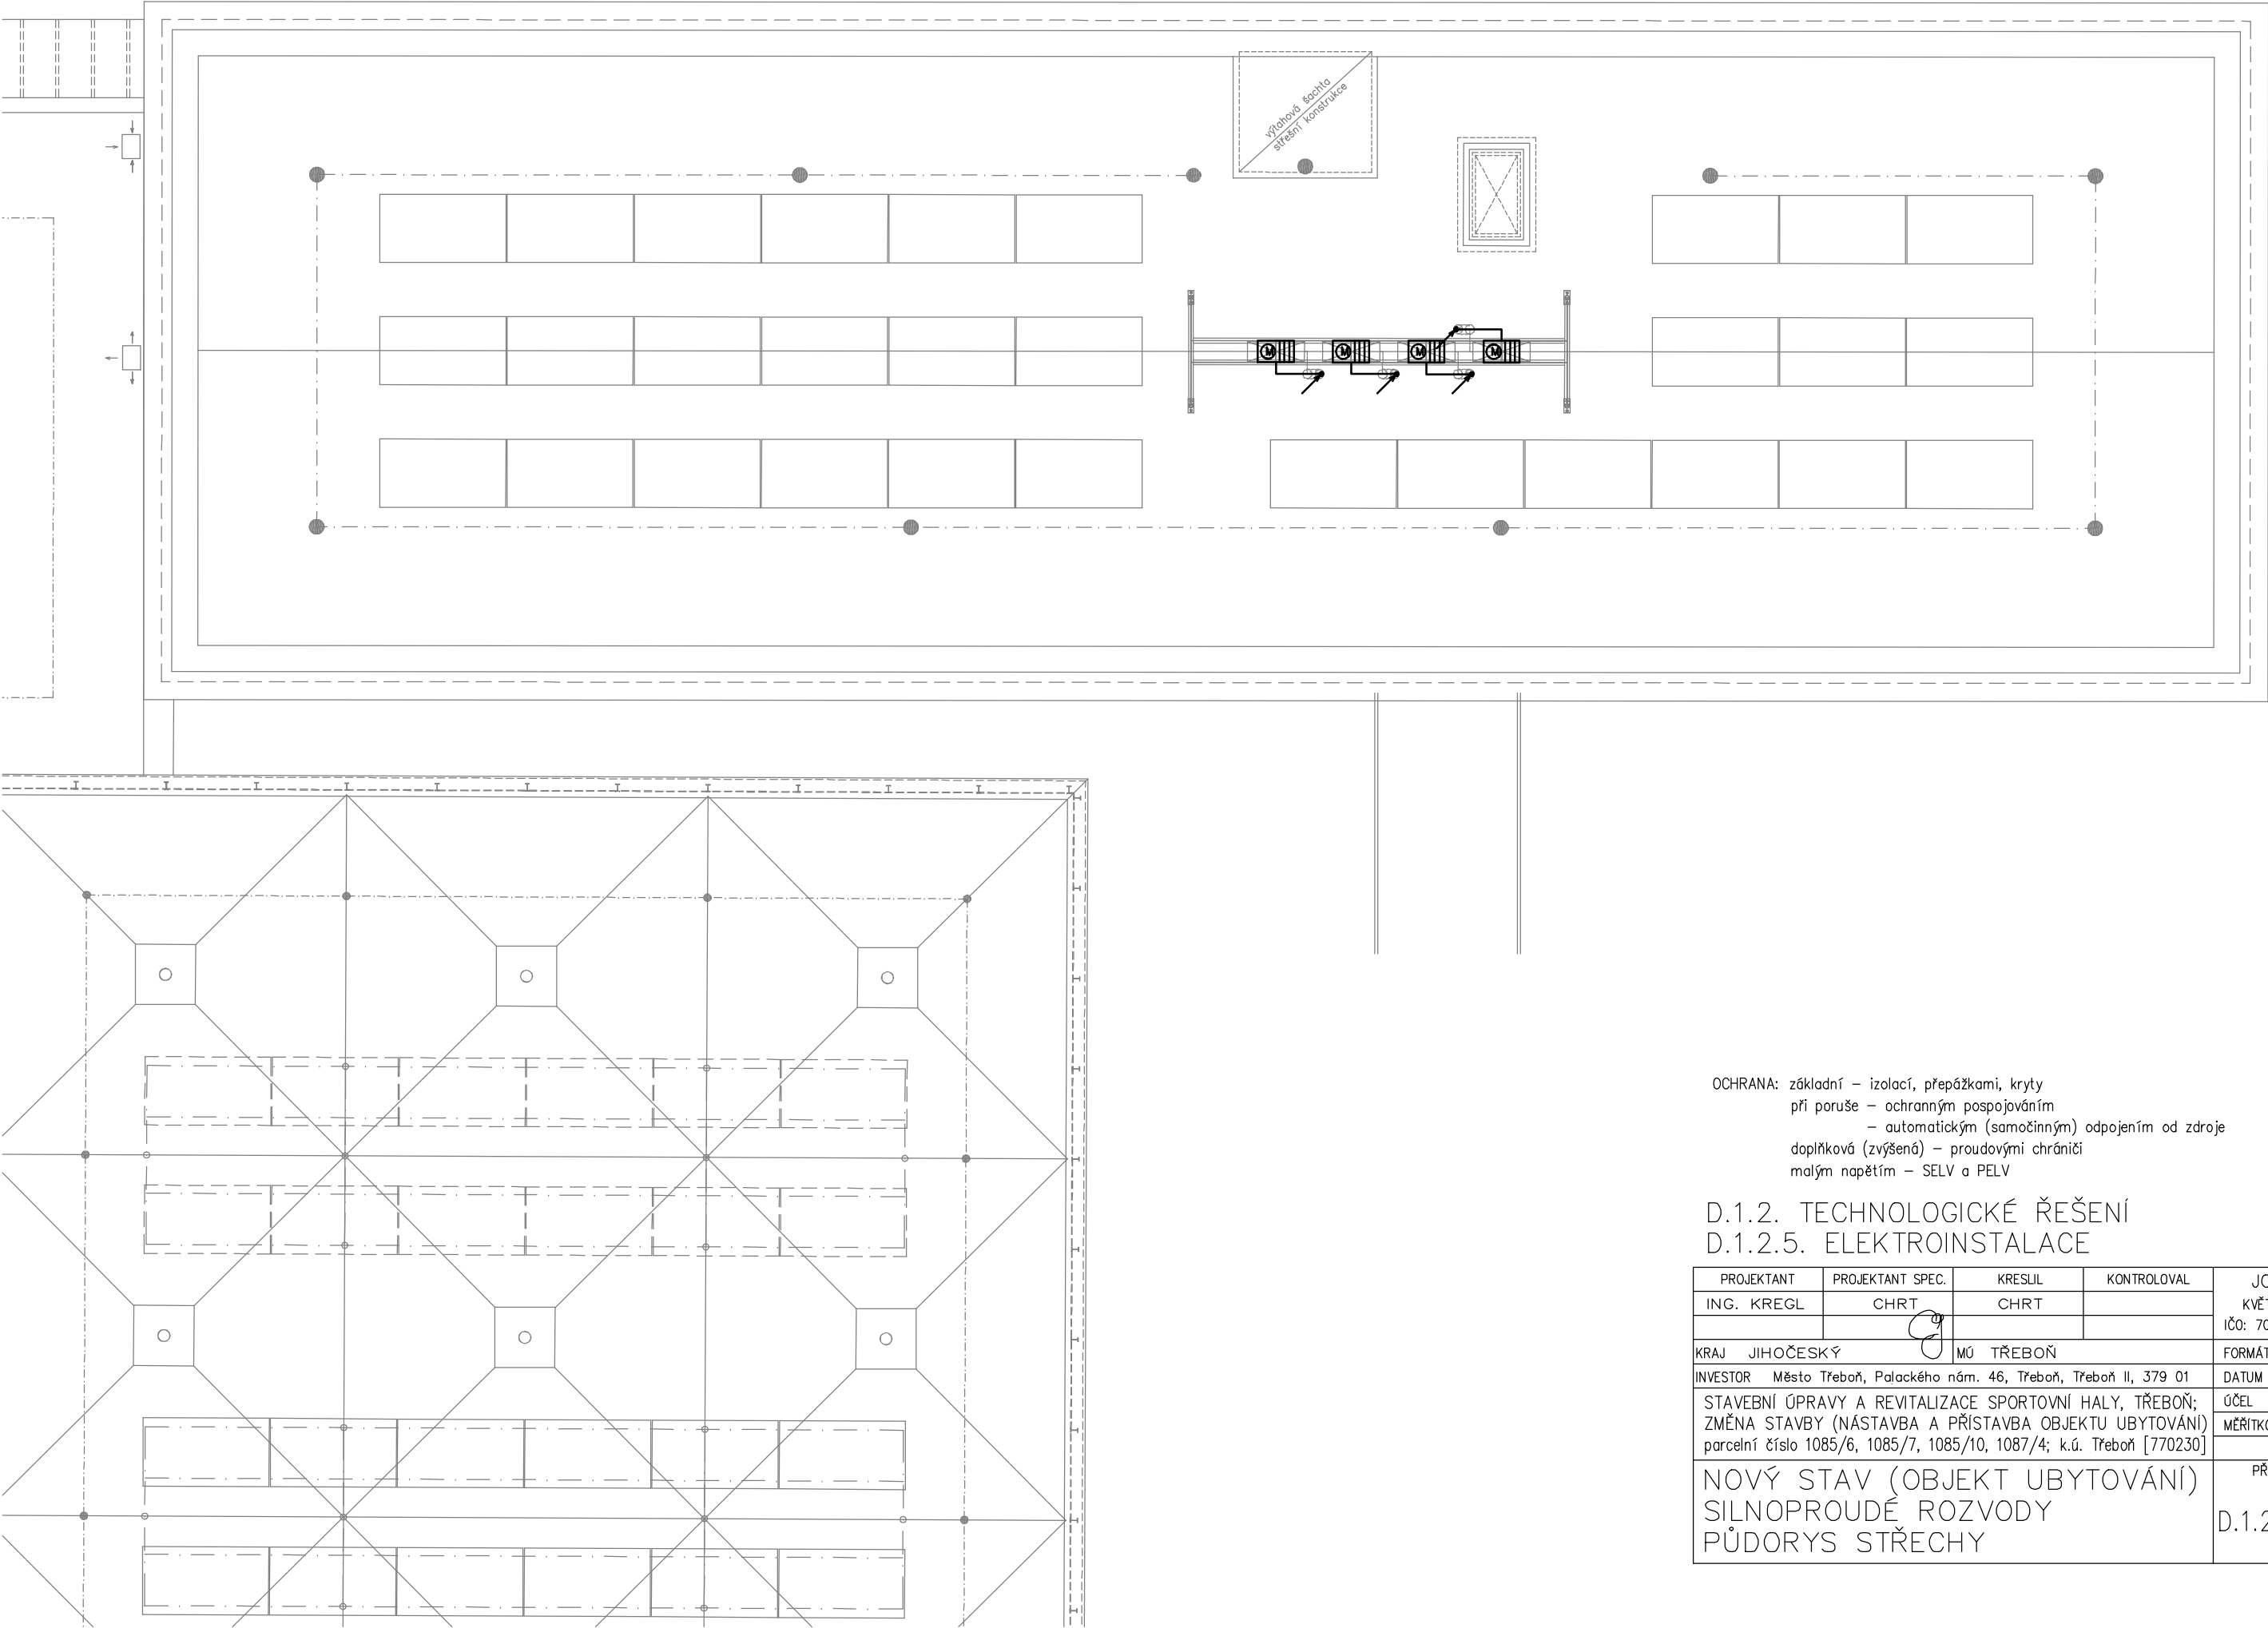

OCHRANA: základní – izolací, přepážkami, kryty
při poruše – ochranným pospojováním
– automatickým (samočinným) odpojením od zdroje
doplňková (zvýšená) – proudovými chrániči
malým napětím – SELV a PELV

D.1.2. TECHNOLOGICKÉ ŘEŠENÍ
D.1.2.5. ELEKTROINSTALACE

PROJEKTANT	PROJEKTANT SPEC.	KRESLIL	KONTROLOVAL	JOSEF CHRT, DiS.	
ING. KREGL	CHRT	CHRT		KVĚTINOVÁ 400/12, RUDOLFOV	
				IČO: 706 65 729	TEL: 775 971 960
KRAJ JIHOČESKÝ			MÚ TŘEBOŇ	FORMÁT	2x A4
INVESTOR Město Třeboň, Palackého nám. 46, Třeboň, Třeboň II, 379 01				DATUM	08/2025
STAVEBNÍ ÚPRAVY A REVITALIZACE SPORTOVNÍ HALY, TŘEBOŇ; ZMĚNA STAVBY (NÁSTAVBA A PŘÍSTAVBA OBJEKTU UBYTOVÁNÍ) parcelní číslo 1085/6, 1085/7, 1085/10, 1087/4; k.ú. Třeboň [770230]				ÚČEL	DPS+DZS
				MĚŘÍTKO	1:100
NOVÝ STAV (OBJEKT UBYTOVÁNÍ) SILNOPROUDÉ ROZVODY PŮDORYS STŘECHY				PŘÍLOHA	KOPIE
				D.1.2.5.2.4	