


m 1:100

zastřešení terasy—nerezové konzoly, krytina z bezpečnostního skla

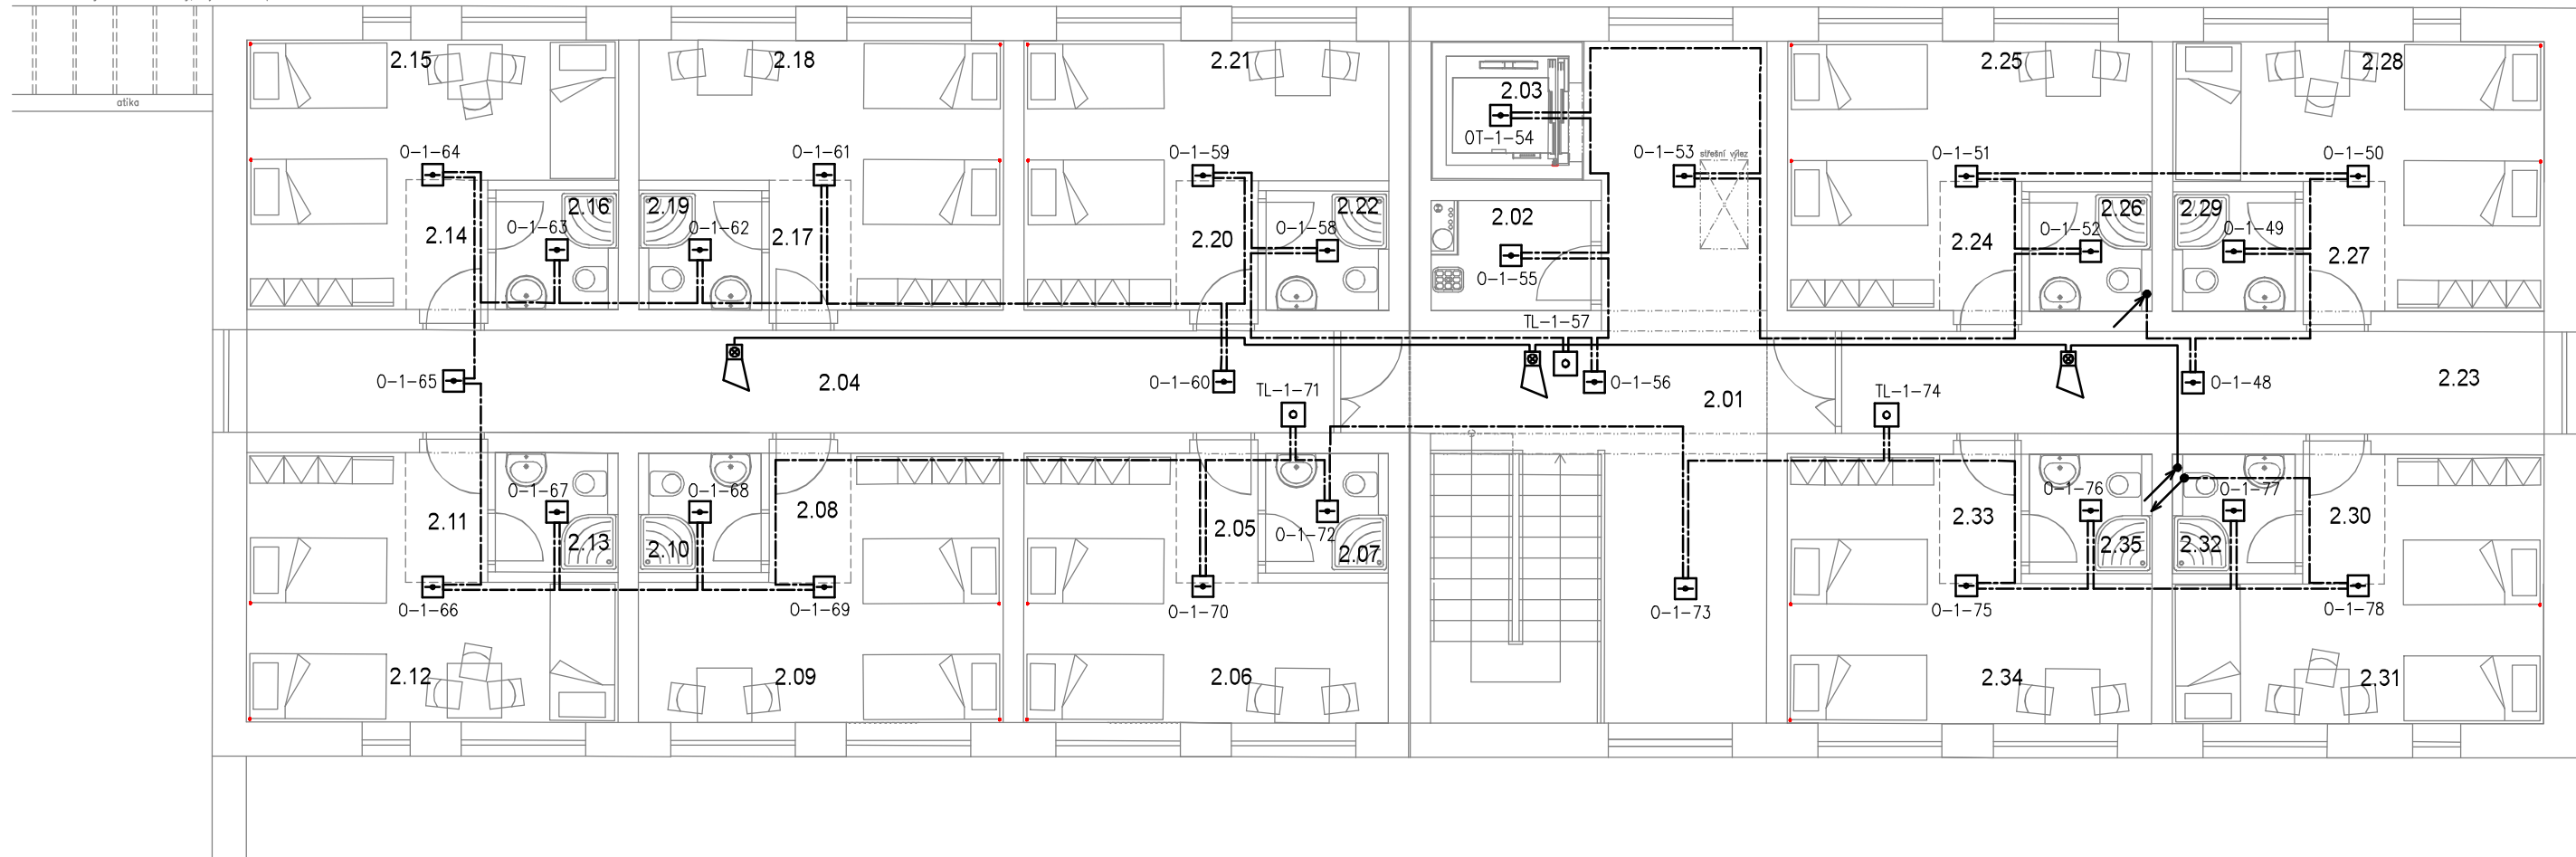

10	1
----	---

UBYTŮVACÍ JEDNOTKA Č.2A = 20,93 M2	Č.m.	Účel místnosti	UBYTŮVACÍ JEDNOTKA Č.2F = 20,93 M2	2.20	ZÁDVEŘÍ	UBYTŮVACÍ JEDNOTKA Č.2E = 20,93 M2
	2.01	SCHODIŠŤOVÁ HALA		2.21	POKOJ	
	2.02	ÚKLIDOVÁ MÍSTNOST		2.22	WC+KOUPELNA	
	2.03	VÝTAHOVÁ ŠACHTA		2.23	CHODBA	
	2.04	CHODBA		2.24	ZÁDVEŘÍ	
UBYTŮVACÍ JEDNOTKA Č.2B = 20,93 M2	2.05	ZÁDVEŘÍ	UBYTŮVACÍ JEDNOTKA Č.2G = 20,93 M2	2.25	POKOJ	UBYTŮVACÍ JEDNOTKA Č.2H = 21,33 M2
	2.06	POKOJ		2.26	WC+KOUPELNA	
	2.07	WC+KOUPELNA		2.27	ZÁDVEŘÍ	
UBYTŮVACÍ JEDNOTKA Č.2C = 21,33 M2	2.08	ZÁDVEŘÍ	UBYTŮVACÍ JEDNOTKA Č.2I = 21,33 M2	2.28	POKOJ	UBYTŮVACÍ JEDNOTKA Č.2J = 21,33 M2
	2.09	POKOJ		2.29	WC+KOUPELNA	
	2.10	WC+KOUPELNA		2.30	ZÁDVEŘÍ	
UBYTŮVACÍ JEDNOTKA Č.2D = 21,33 M2	2.11	ZÁDVEŘÍ	UBYTŮVACÍ JEDNOTKA Č.2K = 20,93 M2	2.31	POKOJ	UBYTŮVACÍ JEDNOTKA Č.2L = 20,93 M2
	2.12	POKOJ		2.32	WC+KOUPELNA	
	2.13	WC+KOUPELNA		2.33	ZÁDVEŘÍ	
UBYTŮVACÍ JEDNOTKA Č.2D = 21,33 M2	2.14	ZÁDVEŘÍ	UBYTŮVACÍ JEDNOTKA Č.2M = 20,93 M2	2.34	POKOJ	UBYTŮVACÍ JEDNOTKA Č.2N = 20,93 M2
	2.15	POKOJ		2.35	WC+KOUPELNA	
	2.16	WC+KOUPELNA				
UBYTŮVACÍ JEDNOTKA Č.2E = 20,93 M2	2.17	ZÁDVEŘÍ				
	2.18	POKOJ				
	2.19	WC+KOUPELNA				

OCHRANA: základní – izolací, přepážkami, kryty
při poruše – ochranným pospojováním
– automatickým (samočinným) odpojením od zdroje
doplňková (zvýšená) – proudovými chrániči
malým napětím – SELV a PELV

D.1.2.5. ELEKTROINSTALACE

PROJEKTANT	PROJEKTANT SPEC.	KRESLIL	KONTROLOVAL	JOSEF CHRT, DiS.	
ING. KREGL	CHRT	CHRT		KVĚTINOVÁ 400/12, RUDOLFOV	
				IČO: 706 65 729	TEL: 775 971 960
KRAJ JIHOČESKÝ			MÚ TŘEBOŇ	FORMÁT	2x A4
INVESTOR Město Třeboň, Palackého nám. 46, Třeboň, Třeboň II, 379 01				DATUM	08/2025
STAVEBNÍ ÚPRAVY A REVITALIZACE SPORTOVNÍ HALY, TŘEBOŇ; ZMĚNA STAVBY (NASTAVBA A PŘÍSTAVBA OBJEKTU UBYTOVÁNÍ) parcelní číslo 1085/6, 1085/7, 1085/10, 1087/4; k.ú. Třeboň [770230]				ÚČEL	DPS+DZS
				MĚŘITKO	1:100
NOVÝ STAV (OBJEKT UBYTOVÁNÍ) SLP ROZVODY – LDP PŮDORYS 2.NP				PŘÍLOHA	KOPIE
				D.1.2.5.2.15	