



# ZÁMEČNICKÉ KONSTRUKCE - STRÍŠKA Z02


## PŮDORYS 1:50

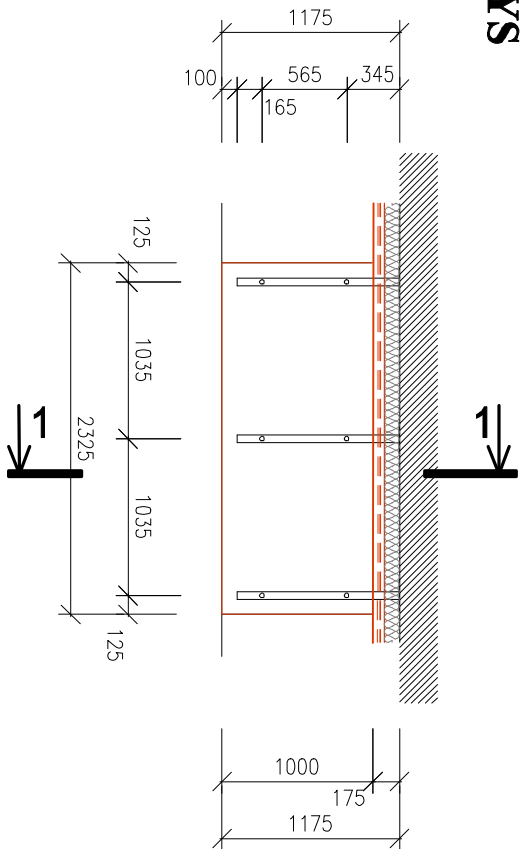

## ŘEZ 1-1 1:10

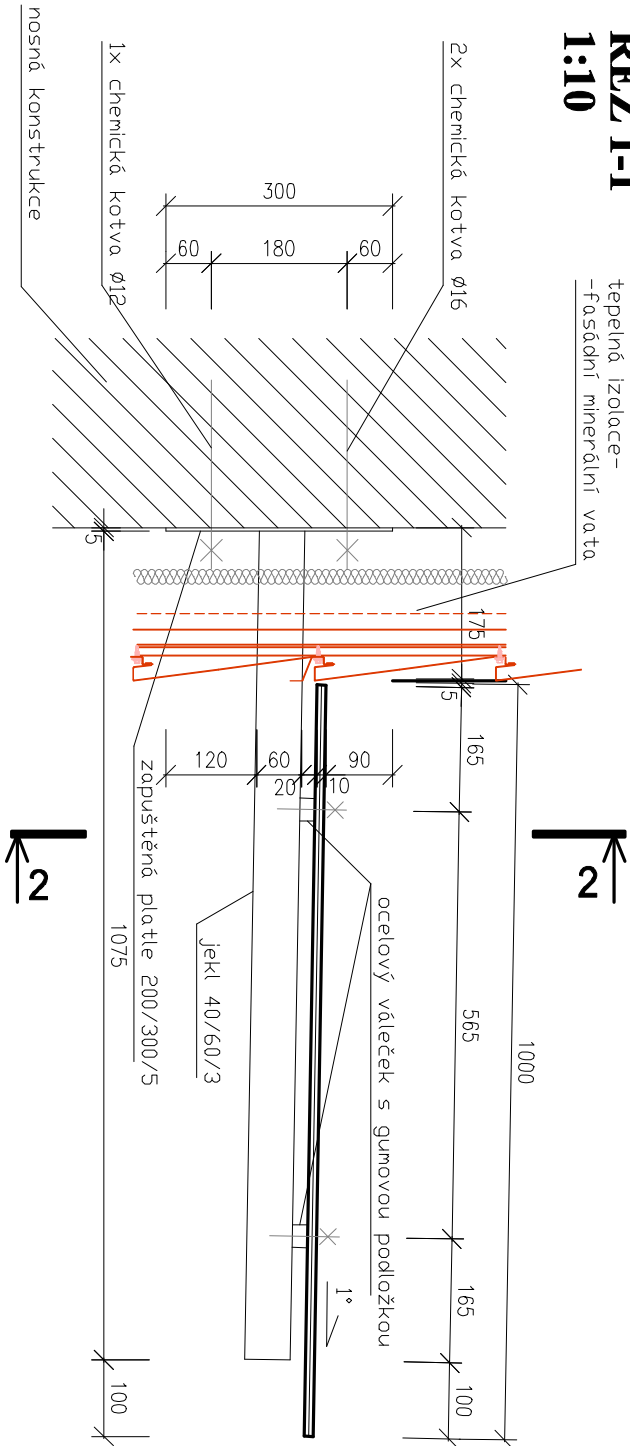


## ŘEZ 2-2 1:10

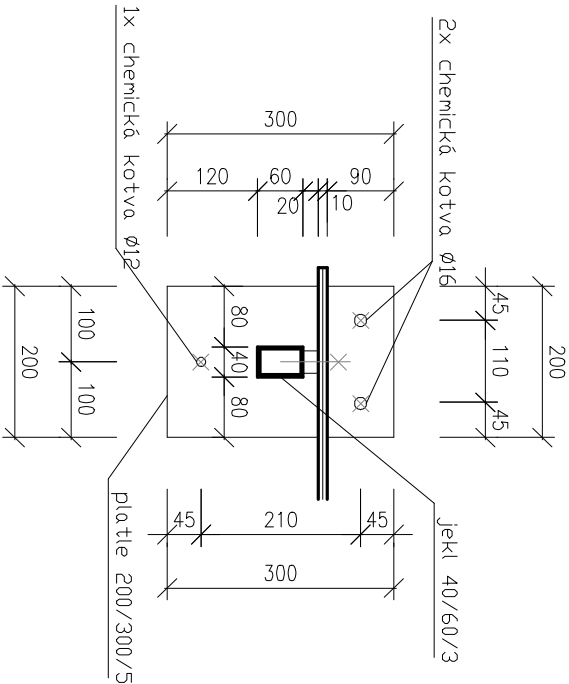

## POZNÁMKY:

- stříška nad vstupem
- konzoly pro zastřešení včetně kotvících prvků pro kotvení do obvodového zdiva
- délka konzoly 1075mm, konzoly z jelek profilu 40/60/3 mm, na konci profily zavařeny nebo zavitkovány
- konzoly kotveny do zdiva pomocí kotevních platí a chemických kotev
- na zdi ocelová platě 200/300/5 mm - 3 chemické kotvy (dle typu podkladu beton, cihla), na hoře 2 průměru 16mm, dole jedna kotva průměru 12mm.
- na horní hraně konzoly ocelové válečky + gumová podložka, skrz které bude šroubem kotveno sklo zastřešení
- zastřešení z bezpečnostního třířeho zasklení 6+6 mm (bezpečnostní fólie mezi)
- spád stříšky 1°
- skleněné zastřešení poosazeno 10mm od fasády objektu
- upřesněno výrobní dokumentací dodavatele
- povrchová úprava součástí dodávky, barevný odstín dle RAL (předpoklad světlé šedý) - upřesněno investorem

 <b>STAVEBNĚ - PROJEKČNÍ KANCELÁŘ</b> ING.JOSEF KREGL		<b>PALACKÉHO 106/II</b> 379 01 TŘEBŮŇ		<b>tel: 602 414 723, 389 822 663</b> <b>E-mail: kregl@tbn.cz</b>	
Investor : <b>Město Třebou, Palackého nám. 46, Třebou, Třebou II, 379 01</b>		Akce : <b>STAVEBNÍ ÚPRAVY A REVITALIZACE SPORTOVNÍ HALY, TŘEBŮŇ;</b>		vyhotoveno :	
Místo stavby : <b>parcelní číslo 1085/6, 1085/7, 1085/10, 1087/4, 1087/28; k.ú. Třebou 1702301</b>		ZMĚNA STAVBY (NÁSTAVBA A PŘÍSTAVBA OBJEKTU UBYTOVÁNÍ)		rozdělo autorizace :	
objekt: <b>ZÁMEČNICKÉ KONSTRUKCE - STRÍŠKA Z21</b>		oblast: <b>ZÁMEČNICKÉ KONSTRUKCE - STRÍŠKA Z21</b>		E-mail : <b>kregl@tbn.cz</b>	
Zodpovědný projektant: <b>Ing. Josef Kregl</b>		Projektant : <b>Ing. Josef Kregl</b>		Vpracoval : <b>Jiří Novotný</b>	
Autorizovaný inženýr pro pozemní stavby		datum : <b>06.2025</b>		formát : <b>2 x A4</b>	
číslo zakázky : <b>DPS, DZS</b>		stupeň PD : <b>DPS, DZS</b>		měřtko : <b>D 1:1,2,16-8</b>	