CELKOVÝ POHLED SEVERNÍ - NOVÝ STAV (OBJEKT UBYTOVÁNÍ)
m 1:100

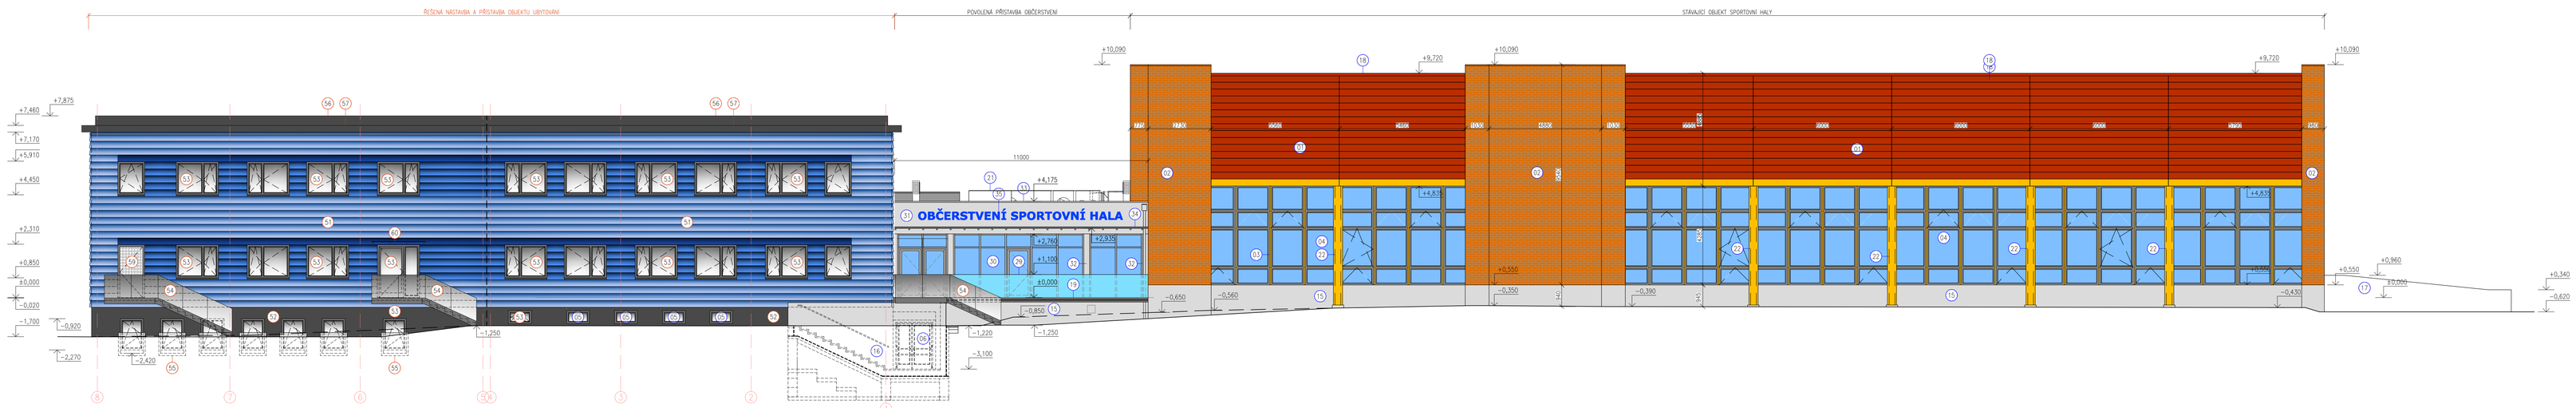

CELKOVÝ POHLED JIŽNÍ - NOVÝ STAV (OBJEKT UBYTOVÁNÍ)
m 1:100

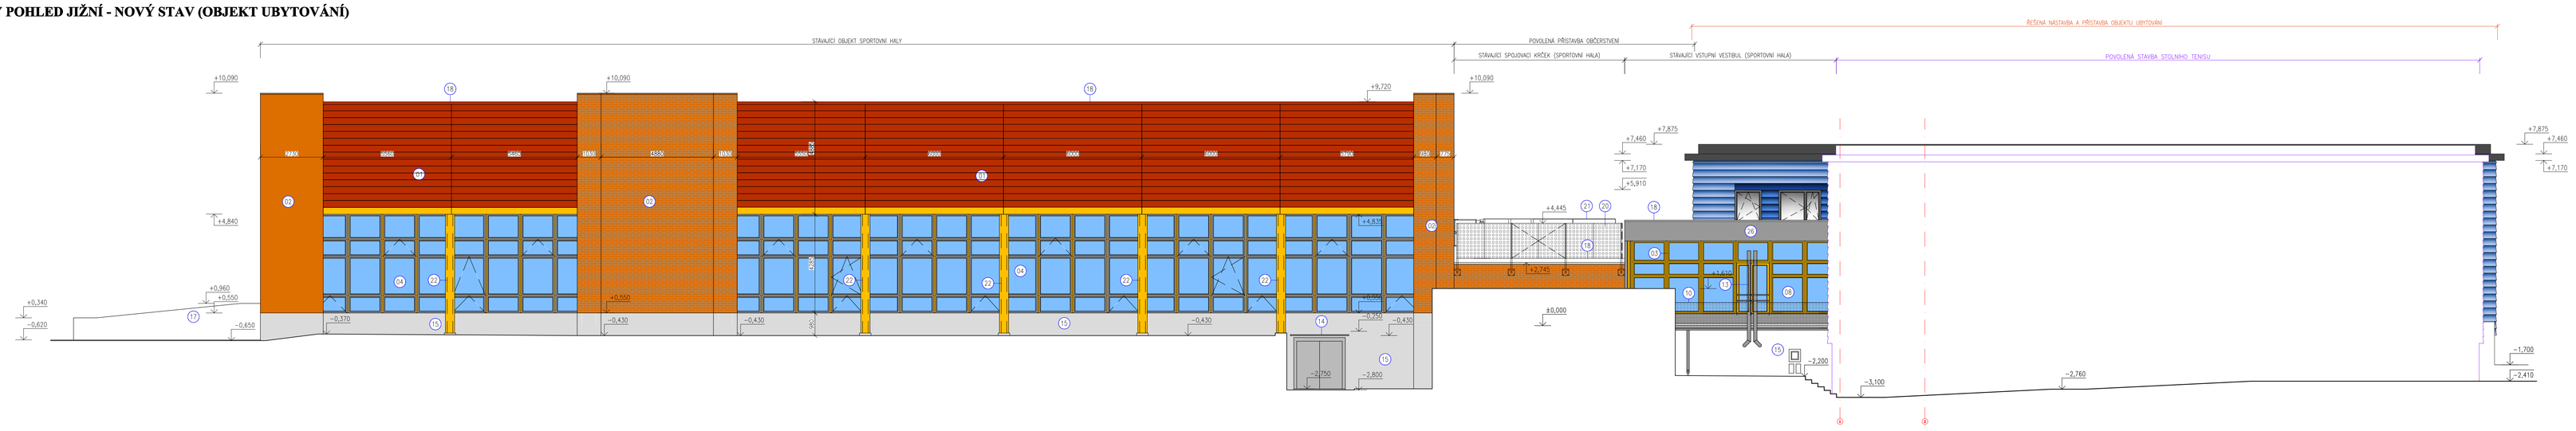

POHLED VÝCHODNÍ - NOVÝ STAV (OBJEKT UBYTOVÁNÍ)
m 1:100

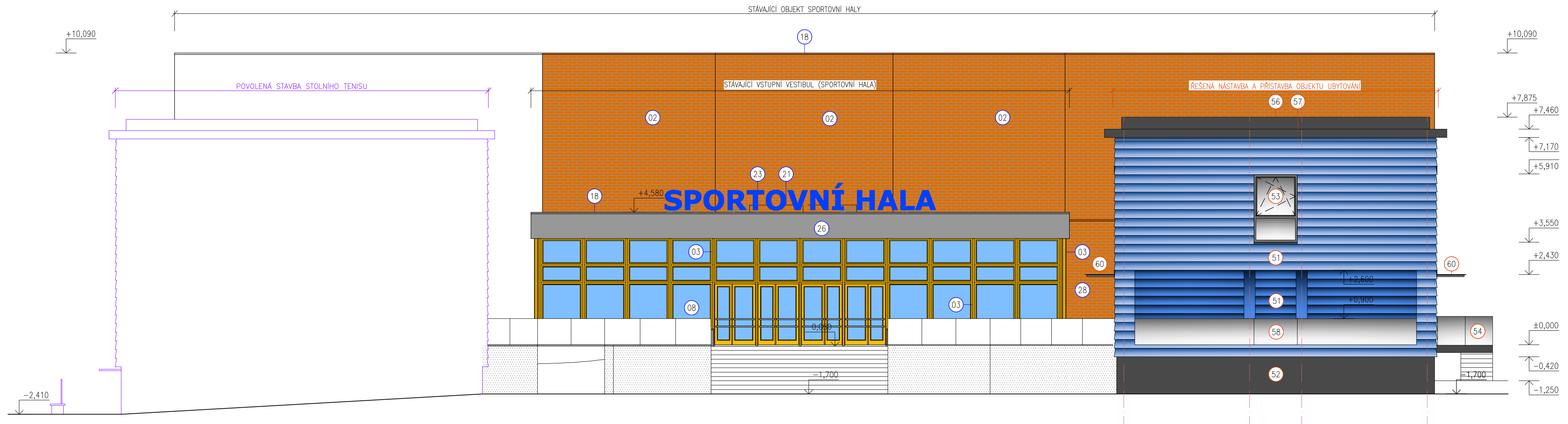

POHLED JIŽNÍ - NOVÝ STAV (OBJEKT UBYTOVÁNÍ)
m 1:100

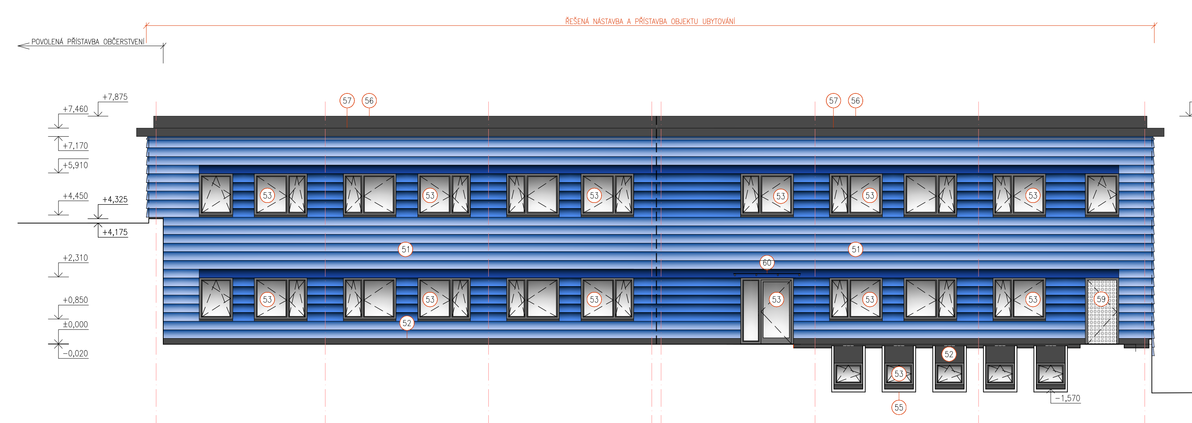

POHLED ZÁPADNÍ - NOVÝ STAV (OBJEKT UBYTOVÁNÍ)
m 1:100

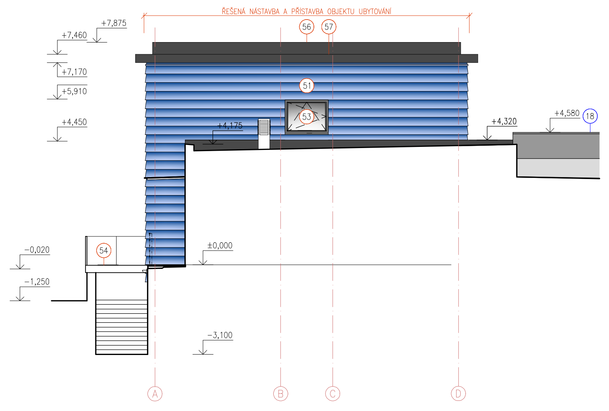

LEGENDA (STÁVAJÍCÍ STAV):

01 – (ZMĚNA) VNĚJŠÍ OBKLAD MEZISTŘEŠNÍHO PROSTORU Z LEHKÉ PŘEDSAZENÉ KOVOVÉ KONSTRUKCE VYPLNĚNÉ MINERÁLNÍ IZOLACÍ (PŘÍP. PUR SENDVIČE), V RASTRU DLE ŠÍŘKY STÁVAJÍCÍCH OKEN, VNĚJŠÍ OBKLAD MEZISTŘEŠNÍHO PROSTORU OPATŘENÝ ŠIKMÝMI LAMELAMI RUUKKI LAMELLA LAP 60 (16 ŘAD) – BAREVNÝ ODSTÍN RR43 (CHILOVÁ), SPODNÍ LAMELA BAREVNÝ ODSTÍN RAL 1023 (ŽLUTÁ)
02 – (ZMĚNA) KONTAKTNÍ ZATEPLOVACÍ SYSTÉM S MINERÁLNÍ IZOLACÍ TL. 200 MM OPATŘENÝ LEPENÝMI CIHELNÍMI PÁSKY, VYSPÁROVANÉ SPÁROVACÍ HMOTOU ODSTÍNU 9.31 ANTRACIT, DILATAČNÍ SPÁRY SVISLÉ A VODOROVNÉ PROŘEZNÉ
03 – STÁVAJÍCÍ OCELOVÉ SLOUPKY MEZI OKNY SPORTOVNÍ HALY I VESTIBULU – VRCHNÍ NÁTĚR RAL 1023 (ŽLUTÁ)
04 – STÁVAJÍCÍ HLINÍKOVÉ OKENNÍ VYPLNĚ TĚLOCVIČNY, BAREVNÝ ODSTÍN ŠEDÝ
05 – STÁVAJÍCÍ OKENNÍ VÝPLNĚ 1.PP, NOVÉ OKENNÍ MŘÍŽE
06 – HLINÍKOVÉ VSTUPNÍ DVEŘE, BAREVNÝ ODSTÍN ŠEDÝ
07 – NEOBSAZENO
08 – (ZMĚNA) HLINÍKOVÁ KONSTRUKCE LEHKÉHO PROSKLENÉHO OBVODOVÉHO PLÁŠTĚ, VČETNĚ VSTUPNÍCH DVEŘÍ, BAREVNÝ ODSTÍN ŽLUTÝ
10 – ZINKOVANÉ ZÁBRADLÍ TERASY, OCELOVÉ SLOUPKY, VÝPLŇ Z DĚROVANÉHO PLECHU
12 – STÁVAJÍCÍ OCELOVÁ KONSTRUKCE SCHODIŠTĚ (DLE POTŘEBY DEMONTOVÁNO A POODSAZENO O TL. ZATEPLOVACÍHO SYSTÉMU), STÁVAJÍCÍ OCELOVÉ ZÁBRADLÍ
13 – STÁVAJÍCÍ NEREZOVÉ DOKOUŘENÍ PLYNOVÝCH KOTLŮ, DLE POTŘEBY PODOSAZENÍ O TL. ZATEPLOVACÍHO SYSTÉMU
14 – OCELOVÁ STŘÍŠKA NA STÁVAJÍCÍM VSTUPU DO 1.PP, KRYTINA Z BEZPEČNOSTNÍHO SKLA, BAREVNÝ ODSTÍN OCELOVÝCH KONZOL ŠEDÝ
15 – SOKL A PARAPETNÍ ZDI, KOMPLETNÍ VKLS SYSTÉMEM S MINERÁLNÍ IZOLACÍ TL.200MM OPATŘENÝ ZATIRANOU HRUBOU OMÍTKOU (IMITACE BŘÍZOLITU)
16 – VENKOVNÍ VYROVNÁVACÍ SCHODIŠTĚ PRO VSTUP DO SPORTOVNÍ HALY V ÚROVNI 1.PP. SVISLÉ STĚNY SCHODIŠTĚ, Z BETONOVÉ MONOLITICKÉ (ALT. PREFABRIKOVANÉ) KONSTRUKCE S VLOŽENOU OCELOVOU VYZTUŽÍ. Z VNĚJŠÍ STRANY PROVEDENA HYDROIZOLACE A DOPLNĚNA O OCHRANNOU OBEZDÍVKU NEBO EXTRUDOVANÝ POLYSTYREN. SCHODIŠŤOVÁ PODESTA A ŠVIHOVÉ SCHODIŠŤOVÁ DESKA SE SCHODIŠŤOVÝM STUPNI Z BETONOVÉ MONOLITICKÉ (ALT. PREFABRIKOVANÉ) KONSTRUKCE S VLOŽENOU OCELOVOU VYZTUŽÍ. ZHOTOVENA NA PODKLADNÍM BETONU S HYDROIZOLACÍ. ZAKLADOVÉ PASY Z PROSTÉHO BETONU S VYŠKOVÝM ODSTUPŇOVÁNÍM DLE KONSTRUKČNÍHO ŘEŠENÍ A STATICKÉHO VÝPOČTU – CELKOVÁ KONSTRUKCE ŘEŠENÍ VENKOVNÍHO SCHODIŠTĚ ŘEŠENA VÝROBNÍ DOKUMENTACÍ DODAVATELE. VENKOVNÍ SCHODIŠTĚ BUDE DO STÁVAJÍCÍHO OBJEKTU SPORTOVNÍ HALY ODDILATOVÁNO.
17 – STÁVAJÍCÍ KONSTRUKCE BEZBARIÉROVÉ RAMPY DO ÚROVNĚ 1.NP
18 – SYSTÉMOVÁ STŘEŠNÍ KRYTINA Z PVC–P FÓLIE
19 – (PŘÍSTAVBA OBČERSTVENÍ) NAVRŽENÁ SYSTÉMOVÁ STŘEŠNÍ KRYTINA Z PVC–P FÓLIE A POCHOZÍ DLAŽBOU DO TERČŮ
20 – (ZMĚNA) DOPLNĚNÁ POHLEDOVÁ CLONA PŘED VZT JEDNOTKOUM OCELOVÉ SLOUPKY, VÝPLŇ Z DĚROVANÉHO PLECHU V OCELOVÉM RÁMU, POLE OTEVÍRATELNÁ PRO MOŽNOST SERVISU VZT JEDNOTKY
21 – (ZMĚNA) NOVÉ UMÍSTĚNÍ VZT JEDNOTKY NA STŘEŠE
22 – VNĚJŠÍ SLOUPY HALY (OCELOVÉ NOSNÍKY HEB) – NOSNÁ OCELOVÁ KONSTRUKCE ZATEPLENÁ MINERÁLNÍ IZOLACÍ A OPLÁŠTĚNÁ HLADKÝM PLECHEM V ODSTÍNU RAL 1023 (ŽLUTÁ)
23 – OCELOVÁ KONSTRUKCE PRO VYNESENÍ NÁPISU NAD VSTUPEM "SPORTOVNÍ HALA", KONSTRUKCE BUDE UPŘESNĚNA VÝROBNÍ DOKUMENTACÍ DODAVATELE DLE KONKRÉTNÍCH PARAMETRŮ ODSOUHLASENÝCH S INVESTOREM STAVBY, PÍSMO V ODSTÍNU RAL 5010 (MODRÝ)
24 – STÁVAJÍCÍ ZÁBRADLÍ (OCELOVÉ SLOUPKY, DŘEVĚNÁ VÝPLŇ) – BEZ ÚPRAV
25 – STÁVAJÍCÍ OMÍTNUTÉ ZDIVO – BEZ ÚPRAV
26 – ATIKA A PARAPET VESTIBULU–NOVÉ OPLÁŠTĚNÁ HLADKÝM PLECHEM V ODSTÍNU RUUKKI RR41 MAT (TMAVĚ ŠEDÁ)
27 – VENKOVNÍ POHLEDY NAD OKNY HALY – PUR SENDVIČ V BAREVNÉM ODSTÍNU RUUKKI RR43 (CHILOVÁ)
28 – (PŘÍSTAVBA OBČERSTVENÍ) NAVRŽENÁ OBVODOVÁ ZDIVO OPATŘENÉ LEPENÝMI CIHELNÍMI PÁSKY, VYSPÁROVANÉ SPÁROVACÍ HMOTOU ODSTÍNU 9.31 ANTRACIT
29 – (PŘÍSTAVBA OBČERSTVENÍ) NAVRŽENÉ ZÁBRADLÍ TERASY–NEREZOVÉ SLOUPKY A MADLO, VÝPLŇ Z BEZPEČNOSTNÍHO SKLA
30 – (PŘÍSTAVBA OBČERSTVENÍ) NAVRŽENÁ HLINÍKOVÁ KONSTRUKCE LEHKÉHO PROSKLENÉHO OBVODOVÉHO PLÁŠTĚ, VČETNĚ VSTUPNÍCH DVEŘÍ, BAREVNÝ ODSTÍN ŠEDÝ
31 – (PŘÍSTAVBA OBČERSTVENÍ) NAVRŽENÁ ATIKA Z PUR SENDVIČOVÉHO PANELU V ODSTÍNU SVĚTLÉ ŠEDÁ
32 – (PŘÍSTAVBA OBČERSTVENÍ) NAVRŽENÉ OPLÁŠTĚNÍ PILÍŘŮ MEZI PROSKLENÝMI HLINÍKOVÝMI KONSTRUKCE LEHKÉHO PROSKLENÉHO OBVODOVÉHO PLÁŠTĚ Z HLADKÉHO PLECHU, BAREVNÝ ODSTÍN SVĚTLE ŠEDÝ
33 – (PŘÍSTAVBA OBČERSTVENÍ) NAVRŽENÁ SYSTÉMOVÁ STŘEŠNÍ KRYTINA Z PVC–P FÓLIE
34 – (PŘÍSTAVBA OBČERSTVENÍ) OCELOVÁ STŘÍŠKA NA STÁVAJÍCÍM VSTUPU DO 1.PP, KRYTINA Z BEZPEČNOSTNÍHO SKLA, KONZOLY Z NEREZOVÝCH PROFILŮ
35 – (PŘÍSTAVBA OBČERSTVENÍ) NÁPIS Z PROSTOROVÉHO PÍSMA, OCELOVÁ KONSTRUKCE PRO VYNESENÍ NÁPISU, KONSTRUKCE BUDE UPŘESNĚNA VÝROBNÍ DOKUMENTACÍ DODAVATELE DLE KONKRÉTNÍCH PARAMETRŮ A POŽADAVKŮ ODSOUHLASENÝCH S INVESTOREM STAVBY, PÍSMO V ODSTÍNU RAL 5010 (MODRÝ)
36 – (PŘÍSTAVBA OBČERSTVENÍ) HLAVICE VZT

POZNÁMKY:

– BUDOU DODRŽENY POŽADAVKY POŽÁRNÍ ZPRÁVY A OSTATNÍCH PROJEKTŮ PROFESÍ.
– VEŠKERÉ ROZMĚRY NUTNO NA STAVBĚ OVĚŘIT PŘEMĚŘENÍM
– ODSTUPOVÉ VZDÁLENOSTI ŘEŠENY DLE AKTUÁLNÍ VYHLÁŠKY Č.146/2024 Sb. O POŽADAVCÍCH NA VÝSTAVBU
– POŽÁRNĚ NEBEZPEČNÉ PROSTORY NEZASAHUJÍ NA SOUSEDNÍ POZEMKY

LEGENDA - ZMĚNA STAVBY (NÁSTAVBA A PŘÍSTAVBA OBJEKTU UBYTOVÁNÍ):

51 – FASÁDNÍ OBKLAD Z PLECHOVÝCH LAMEL, SYSTÉMOVÝ NOSNÝ ROŠT, BAREVNÝ ODSTÍN DLE RAL (MODRÝ–VIZ ODSTÍNŮ DLE VÝKRESOVÉ ČÁSTI)
*CELKOVÁ TL. 185MM (VČETNĚ TEPELNÉ IZOLACE Z MINERÁLNÍ VATY TL.150MM) PRO ZDIVO TL. 440MM
*CELKOVÁ TL. 245MM (VČETNĚ TEPELNÉ IZOLACE Z MINERÁLNÍ VATY TL.150MM) PRO ZDIVO TL. 300MM
52 – SOKL, KOMPLETNÍ VKZS SYSTÉMEM S TEPELNOU IZOLACÍ XPS TL.100MM OPATŘENÝ ZATIRANOU HRUBOU OMÍTKOU, BAREVNÝ ODSTÍN DLE RAL (TMAVĚ ŠEDÝ)
53 – HLINÍKOVÉ OKENNÍ A DVEŘNÍ VÝPLNĚ, BAREVNÝ ODSTÍN DLE RAL (TMAVĚ ŠEDÝ)
54 – OCELOVÉ ZINKOVANÉ VYROVNÁVACÍ SCHODIŠTĚ MEZI UPRAVENÝM TERÉNEM A 1.NP, BAREVNÝ ODSTÍN DLE RAL (ŠEDÝ), ZÁBRADLÍ Z BEZPEČNOSTNÍHO SKLA
55 – PREFABRIKOVANÝ SYSTÉM ANGLICKÉHO DVORKU
56 – SYSTÉMOVÁ STŘEŠNÍ KRYTINA Z PVC–P FÓLIE
57 – OPLECHOVÁNÍ ŘÍMSY Z LAKOVANÉHO OCELOVÉHO ŽÁROVĚ ZINKOVANÉHO FALCOVANÉHO PLECHU, BAREVNÝ ODSTÍN DLE RAL (TMAVĚ ŠEDÝ)
58 – ZÁBRADLÍ PROSTORU TRIBUNY PRO BEACHVOLEJBAL Z BEZPEČNOSTNÍHO SKLA, OCELOVÉ PRVKY S ŽÁROVÝM ZINKOVÁNÍM, BAREVNÝ ODSTÍN DLE RAL (ŠEDÝ)
59 – DVEŘE (MŘÍŽ) DO PROSTORU TRIBUNY PRO BEACHVOLEJBAL OCELOVÉ S VÝPLNÍ Z DĚROVANÉHO PLECHU, BAREVNÝ ODSTÍN DLE RAL (ŠEDÝ)
60 – OCELOVÁ STŘÍŠKA NAD VSTUPEM, KRYTINA Z BEZPEČNOSTNÍHO SKLA, KONZOLY Z OCELOVÝCH ŽÁROVĚ ZINKOVANÝCH PROFILŮ, BAREVNÝ ODSTÍN DLE RAL (TMAVĚ ŠEDÝ)

LEGENDA:

STÁVAJÍCÍ KONSTRUKCE OBJEKTU SPORTOVNÍ HALY (VSTUPNÍ VESTIBUL, SPOJOVACÍ KRČEK, POVOLENÝ OBJEKT OBČERSTVENÍ)

NÁSTAVBA A PŘÍSTAVBA OBJEKTU UBYTOVÁNÍ

POLOHOVÉ A VÝŠKOVÉ ŘEŠENÍ TERÉNNÍCH ÚPRAVA, ZPEVNĚNÝCH PLOCH A OPĚRNÝCH STĚN BUDE UPŘESNĚNO V DALŠÍM STUPNI PD V NÁVAZNOSTI NA ŘEŠENÍ PROVÁDĚCÍHO PROJEKTU NAVAZUJÍCÍHO OBJEKTU STOLNÍHO TENISU..

POVOLENÁ STAVBA STOLNÍHO TENISU

V průběhu stavby bude dodavatel spolupracovat na řešení kompletního detailního průzkumu a prověření konstrukcí z hlediska statiky a bezpečného užívání!

±0,000 = ÚROVEŇ ČISTÉ PODLAHY V 1.NP

STAVEBNÍ - PROJEKČNÍ KANCELÁŘ ING.JOSEF KREGL		PALACKÉHO 106/II 370 01 TŘEBOŇ	tel: 602 414 723, 389 822 663 E-mail: kregl@tbn.cz
Investor :	Město Třeboň, Palackého nám. 46, Třeboň, Třeboň II, 379 01		www.atelier-kregl.cz
Akce :	STAVEBNÍ ÚPRAVY A REVITALIZACE SPORTOVNÍ HALY, TŘEBOŇ; ZMĚNA STAVBY (NÁSTAVBA A PŘÍSTAVBA OBJEKTU UBYTOVÁNÍ)	vyhotovil :	razítko autorizace :
Místo stavby :	parcelní číslo 10856, 10857, 108510, 10874, 10872/2, k.ú. Třeboň [770230]		
objekt:			
obsah :	POHLED S, J, V, Z - NOVÝ STAV (OBJEKT UBYTOVÁNÍ)		
Zodpovědný projektant: Ing. Josef Kregl	Projektant: Ing. Josef Kregl, Radek Skokaň, DiS.	Vypracoval :	
Autorizovaný inženýr pro pozemní stavby			
Číslo zakázky :	stupeň PD : DPS+DZS	datum : 06.2025	formát : 18 x A4	měřítko : 1:100	číslo výkresu : D 1.1.2.12