ŘEZ B-B - STÁVAJÍCÍ STAV, BOURACÍ PRÁCE (OBJEKT UBYTOVÁNÍ)

m 1:50

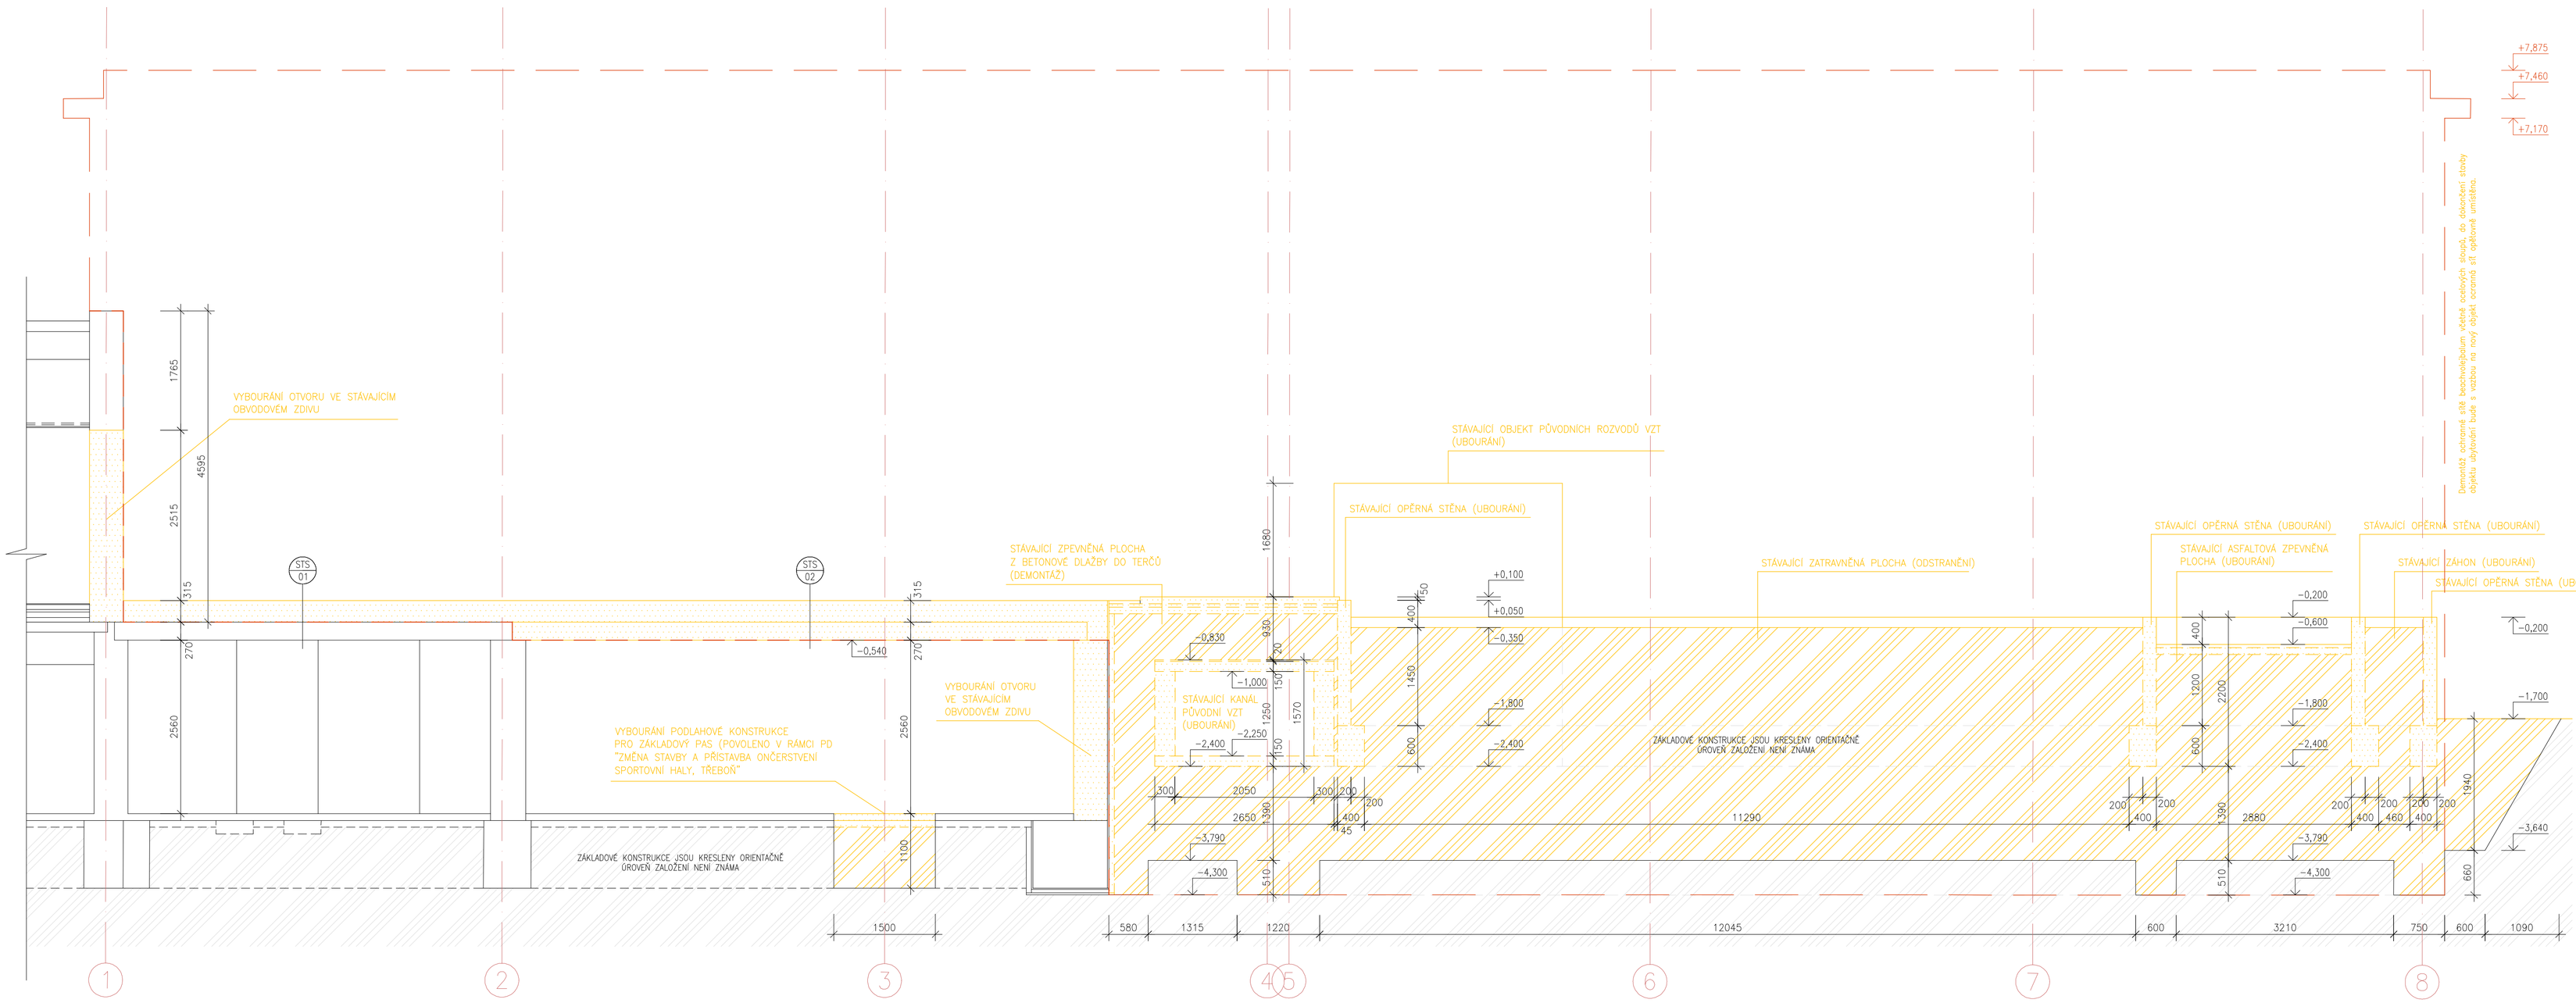

STS01 - STÁVAJÍCÍ SKLADBA STŘEŠNÍ KONSTRUKCE (NAD SUTERÉNEM)

- HYDROIZOLAČNÍ FOLIE Z MPVC VYZTUŽENÁ POLYESTEROVOU TKANINOU ..... 1,5MM (DEMONTÁŽ)
- TEPELNĚ IZOLAČNÍ ROVNÉ DESKY Z TUŽENÝCH MINERÁLNÍCH VLÁKEN .... 120,0MM (DEMONTÁŽ)
- PAROTĚSNÁ A POJISTNÁ VRSTVA OXIDOVANÝCH ASFALTOVÝCH PÁSŮ S NENASÁKAVOU VLOŽKOU ZE SKELNÉ TKANINY ..... 4,0MM (DEMONTÁŽ)
- ŽULOVÁ DLAŽBA ..... 30,0MM (DEMONTÁŽ)
- MALTOVÉ LOŽE ..... 20,0MM (DEMONTÁŽ)
- HYDROIZOLAČNÍ VRSTVA ..... 10,0MM (DEMONTÁŽ)
- CEMENTOVÝ POTĚR VE SPÁDU ..... 10,0–40,0MM (DEMONTÁŽ)
- LEPENKA A400 ..... 2,0MM (DEMONTÁŽ)
- TEPELNĚ IZOLAČNÍ POLYSTYRENOVÉ DESKY ..... 50,0MM (DEMONTÁŽ)
- PÍSKOVÉ LOŽE ..... 10,0MM (DEMONTÁŽ)
- KERAMICKÉ STROPNÍ PANELY 250,0MM
- ŠTUKOVÁ OMÍTKA 20,0MM

STS02 - STÁVAJÍCÍ SKLADBA STŘEŠNÍ KONSTRUKCE (NAD SUTERÉNEM)

- HYDROIZOLAČNÍ FOLIE Z MPVC VYZTUŽENÁ POLYESTEROVOU TKANINOU ..... 1,5MM (DEMONTÁŽ)
- TEPELNĚ IZOLAČNÍ ROVNÉ DESKY Z TUŽENÝCH MINERÁLNÍCH VLÁKEN .... 120,0MM (DEMONTÁŽ)
- PAROTĚSNÁ A POJISTNÁ VRSTVA OXIDOVANÝCH ASFALTOVÝCH PÁSŮ S NENASÁKAVOU VLOŽKOU ZE SKELNÉ TKANINY ..... 4,0MM (DEMONTÁŽ)
- ŽULOVÁ DLAŽBA ..... 30,0MM (DEMONTÁŽ)
- MALTOVÉ LOŽE ..... 20,0MM (DEMONTÁŽ)
- HYDROIZOLAČNÍ VRSTVA ..... 10,0MM (DEMONTÁŽ)
- CEMENTOVÝ POTĚR VE SPÁDU ..... 10,0–40,0MM (DEMONTÁŽ)
- LEPENKA A400 ..... 2,0MM (DEMONTÁŽ)
- TEPELNĚ IZOLAČNÍ POLYSTYRENOVÉ DESKY ..... 50,0MM (DEMONTÁŽ)
- PÍSKOVÉ LOŽE ..... 10,0MM (DEMONTÁŽ)
- PŘEDPJATÉ PŘEFABRIKOVANÉ STROPNÍ PANELY ..... 250,0MM (DEMONTÁŽ)
- ŠTUKOVÁ OMÍTKA ..... 20,0MM (DEMONTÁŽ)

POPIS BOURACÍCH PRACÍ:

- VYBOURÁNÍ OTVORU VE STÁVAJÍCÍM OBVODOVÉM ZDIVU V ÚROVNI 1.NP–OBJEKTU OBČERSTVENÍ (PROPOJENÍ S NAVRHOVANÝM OBJEKTEM UBYTOVÁNÍ)
- VYBOURÁNÍ OTVORU VE STÁVAJÍCÍM OBVODOVÉM ZDIVU V ÚROVNI 1.PP–MALÁ TĚLOCVIČNA (PROPOJENÍ SE STÁVAJÍCÍM ZÁZEMÍM OBJEKTU SPORTOVNÍ HALY)
- UBOURÁNÍ STÁVAJÍCÍ STŘEŠNÍ KONSTRUKCE M.Č. 1.21 (STŘECHA NAD 1.PP) – SKLADBA STS01, STS02, STS03
- UBOURÁNÍ STÁVAJÍCÍ STROPNÍ KONSTRUKCE NAD M.Č. 0.47 (STROP NAD 1.PP) – SKLADBA STS02
- UBOURÁNÍ ČÁSTI PODLAHOVÉ KONSTRUKCE PRO ZHOTOVENÍ NOVÉHO ZÁKLADOVÉHO PASU
- DEMONTÁŽ STÁVAJÍCÍHO OCELOVEO VYROVNÁVACÍHO SCHODIŠTĚ
- DEMONTÁŽ STÁVAJÍCÍHO OCELOVÉHO OPLOCENÍ KOLEM ČÁSTI CHODNÍKU
- DEMONTÁŽ STÁVAJÍCÍHO OCELOVÉHO ZÁBRADLÍ A MADEL KOLEM ČÁSTI CHODNÍKŮ A SCHODIŠŤ
- DEMONTÁŽ STÁVAJÍCÍCH ZPEVNĚNÝCH PLOCH (CHODNÍKY) Z BETONOVÉ DLAŽBY A AFALTOVÉHO POVRCHU
- DEMONTÁŽ STÁVAJÍCÍHO DŘEVĚNÉHO SKLADU PRO BEACHVOLEJBAL
- UBOURÁNÍ STÁVAJÍCÍH OPĚRNÝCH ZDÍ PROSTORU PŘED VSTUPEM DO SPORTOVNÍ HALY S OHLEDEM NA NAVAZUJÍCÍ KONSTRUKCE BEACHVOLEJBALU
- UBOURÁNÍ STÁVAJÍCÍCH NEFUNKČNÍCH KONSTRUKCÍ PŮVODNÍCH ROZVODŮ ODVĚTRÁNÍ SPORTOVNÍ HALY, ROZSAH TĚCHTO KONSTRUKCÍ A JEJICH ZAKONČENÍ ŘEŠIT DLE SKUTEČNÉHO STAVU BĚHEM REALIZACE PŘÍMO NA STAVBĚ.
- ODTĚŽENÍ ZEMINY V ROZSAHU POTŘEBNÉM PRO UMÍSTĚNÍ NAVRŽENÉ PŘÍSTAVBY OBJEKTU UBYTOVÁNÍ A DLE TERÉNNÍCH ÚPRAV PROSTORU PŘED VSTUPEM DO SPORTOVNÍ HALY
- POLOHOVÉ A VÝŠKOVÉ ŘEŠENÍ TERÉNNÍCH ÚPRAV, ZPEVNĚNÝCH PLOCH A OPĚRNÝCH STĚN BUDE UPŘESNĚNO BĚHEM REALIZACE V NÁVAZNOSTI NA ŘEŠENÍ PROVÁDĚCÍHO PROJEKTU POVOLENÉHO NAVAZUJÍCÍHO OBJEKTU STOLNÍHO TENISU..
- DEMONTÁŽ OCHRANNÉ SÍTĚ BEACHVOLEJBALUM VČETNĚ OCELOVÝCH SLOUPŮ, DO DOKONČENÍ STAVBY OBJEKTU UBYTOVÁNÍ BUDE S VAZBOU NA NOVÝ OBJEKT OCRANNÁ SÍŤ OPĚTOVNĚ UMÍSTĚNA.

LEGENDA:

- STÁVAJÍCÍ KONSTRUKCE
- BOURANÉ KONSTRUKCE
- OBRYS PLÁNOVANÉ NÁSTAVBY A PŘÍSTAVBY OBJEKTU UBYTOVÁNÍ

V průběhu stavby bude dodavatel spolupracovat na řešení kompletního detailního průzkumu a prověření konstrukcí z hlediska statiky a bezpečného užívání!!

±0,000 = ÚROVEŇ ČISTÉ PODLAHY V 1.NP

STAVEBNĚ - PROJEKČNÍ KANCELÁŘ ING.JOSEF KREGL
PALACKÉHO 106/II 379 01 TŘEBOŇ
tel: 602 414 723, 389 822 663
E-mail: kregl@zbn.cz
www.atelier-kregl.cz

Investor :	**Město Třeboň, Palackého nám. 46, Třeboň, Třeboň II, 379 01**		
Akce :	**STAVEBNÍ ÚPRAVY A REVITALIZACE SPORTOVNÍ HALY, TŘEBOŇ; ZMĚNA STAVBY (NÁSTAVBA A PŘÍSTAVBA OBJEKTU UBYTOVÁNÍ)**	vyhotovena :	razítko autorizace :
Místo stavby :	**parcelní číslo 1085/6, 1085/7, 1085/10, 1087/4, 1087/28; k.ú. Třeboň [770230]**		
objekt:			
obsah :	**ŘEZ B-B - STÁVAJÍCÍ STAV, BOURACÍ PRÁCE (OBJEKT UBYTOVÁNÍ)**		

Zodpovědný projektant: **Ing. Josef Kregl** Autorizovaný inženýr pro pozemní stavby
Projektant : **Ing. Josef Kregl, Radek Skočný, DiS.**
Vypracoval :

číslo zakázky :	stupeň PD : **DPS, DZS**	datum : **06.2025**	formát : **8 x A4**	měřítko : **1:50**	číslo výkresu : **D 1.1.2.04**