


PŮDORYS 2.NP - NOVÝ STAV (OBJEKT UBYTOVÁNÍ)
m 1:100

zastřešení terasy--nerezové konzoly, krytina z bezpečnostního skla

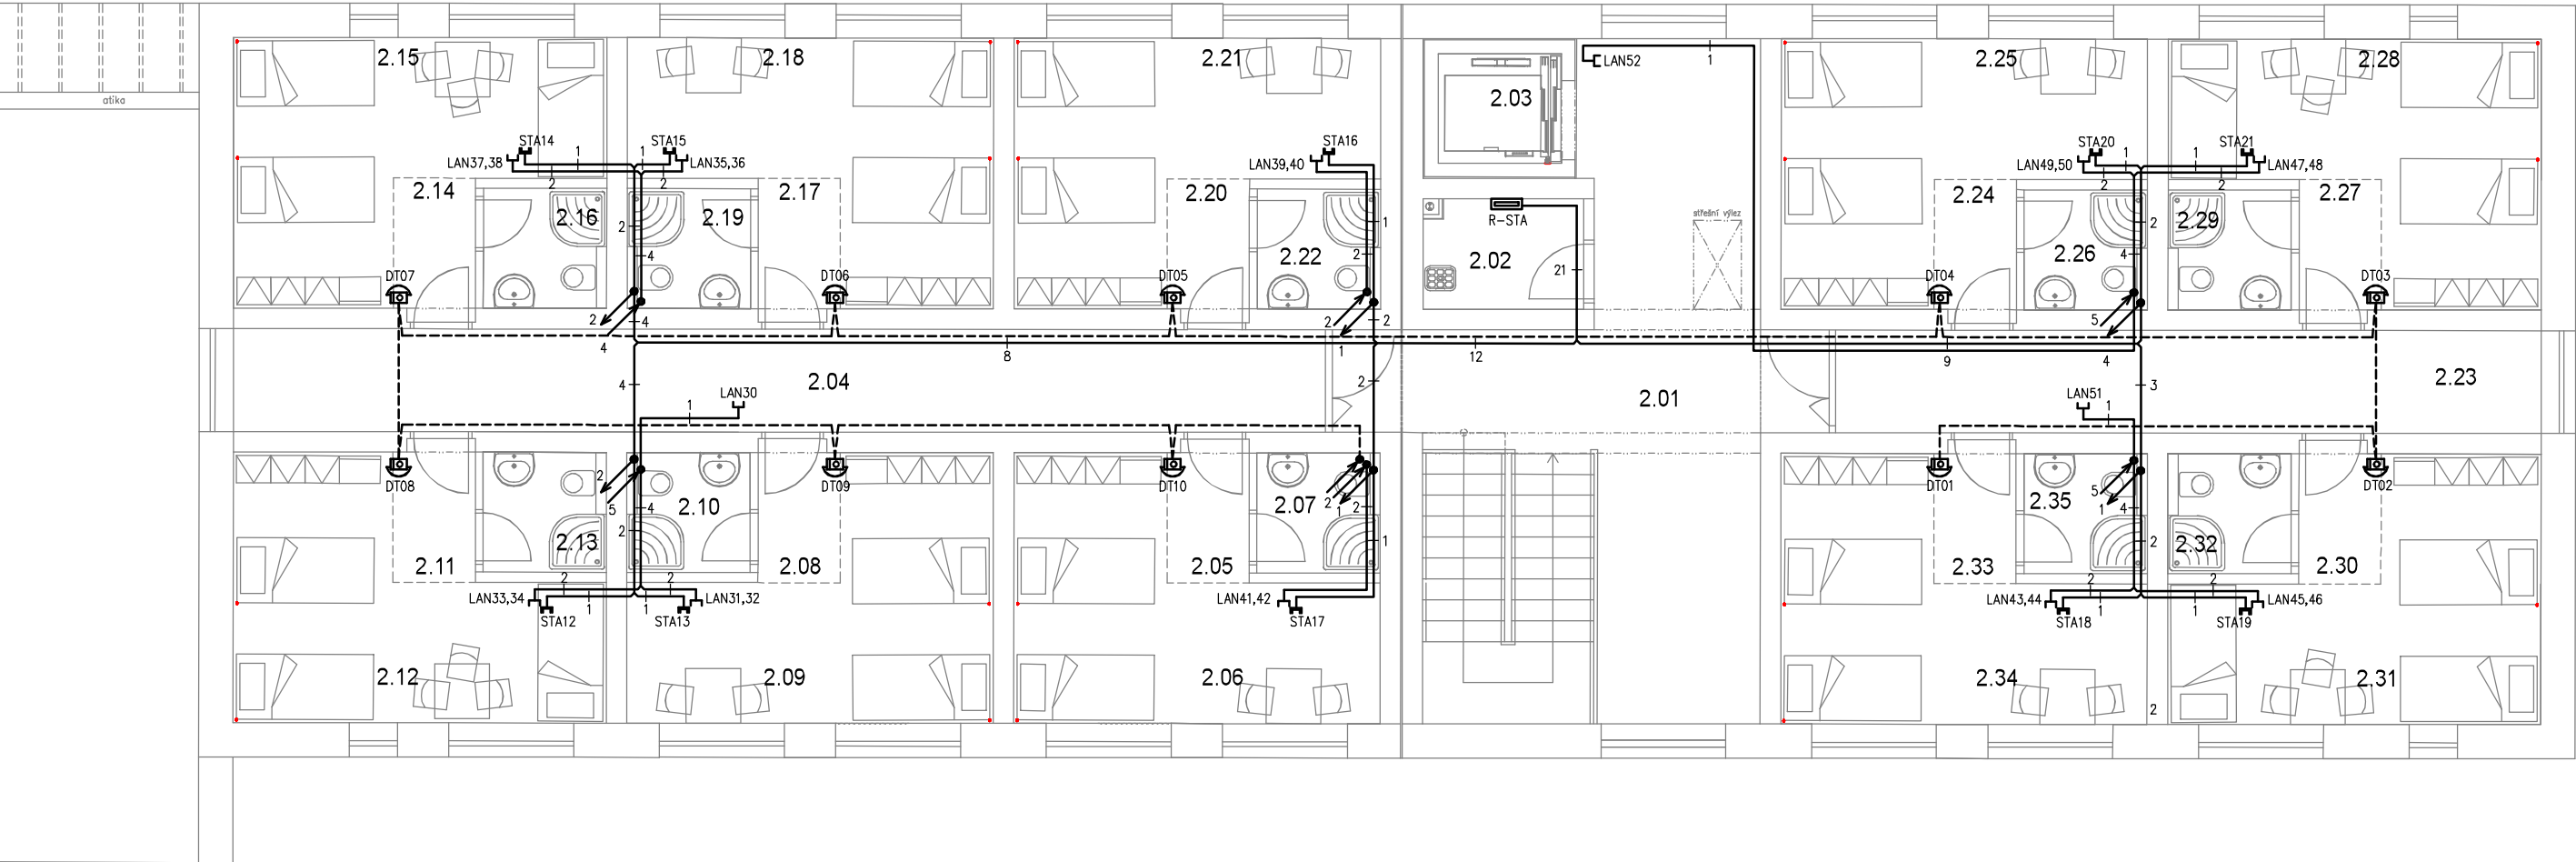

TABULKA MÍSTNOSTÍ

Č.m.	Účel místnosti
2.01	SCHODIŠŤOVÁ HALA
2.02	ÚKLIDOVÁ MÍSTNOST
2.03	VÝTAHOVÁ ŠACHTA
2.04	CHODBA
2.05	ZÁDVEŘÍ
2.06	POKOJ
2.07	WC+KOUPELNA
2.08	ZÁDVEŘÍ
2.09	POKOJ
2.10	WC+KOUPELNA
2.11	ZÁDVEŘÍ
2.12	POKOJ
2.13	WC+KOUPELNA
2.14	ZÁDVEŘÍ
2.15	POKOJ
2.16	WC+KOUPELNA
2.17	ZÁDVEŘÍ
2.18	POKOJ
2.19	WC+KOUPELNA
2.20	ZÁDVEŘÍ
2.21	POKOJ
2.22	WC+KOUPELNA
2.23	CHODBA
2.24	ZÁDVEŘÍ
2.25	POKOJ
2.26	WC+KOUPELNA
2.27	ZÁDVEŘÍ
2.28	POKOJ
2.29	WC+KOUPELNA
2.30	ZÁDVEŘÍ
2.31	POKOJ
2.32	WC+KOUPELNA
2.33	ZÁDVEŘÍ
2.34	POKOJ
2.35	WC+KOUPELNA

OCHRANA: základní – izolací, přepážkami, kryty
při poruše – ochranným pospojováním
– automatickým (samočinným) odpojením od zdroje
doplňková (zvýšená) – proudovými chrániči
malým napětím – SELV a PELV

D.1.2. TECHNOLOGICKÉ ŘEŠENÍ
D.1.2.5. ELEKTROINSTALACE

PROJEKTANT	PROJEKTANT SPEC.	KRESLIL	KONTROLOVAL	JOSEF CHRT, DiS. KVĚTINOVÁ 400/12, RUDOLFOV IČO: 706 65 729 TEL: 775 971 960	
ING. KREGL	CHRT	CHRT		FORMÁT	2x A4
KRAJ JIHOČESKÝ		MÚ TŘEBOŇ		DATUM	08/2025
INVESTOR Město Třeboň, Palackého nám. 46, Třeboň, Třeboň II, 379 01				ÚČEL	DPS+DZS
STAVEBNÍ ÚPRAVY A REVITALIZACE SPORTOVNÍ HALY, TŘEBOŇ; ZMĚNA STAVBY (NÁSTAVBA A PŘÍSTAVBA OBJEKTU UBYTOVÁNÍ) parcelní číslo 1085/6, 1085/7, 1085/10, 1087/4; k.ú. Třeboň [770230]				MĚŘÍTKO	1:100
NOVÝ STAV (OBJEKT UBYTOVÁNÍ) SLP ROZVODY – LAN, STA, DT PŮDORYS 2.NP				PŘÍLOHA	KOPIE
				D.1.2.5.2.12	