



POHLED SEVEROZÁPADNÍ

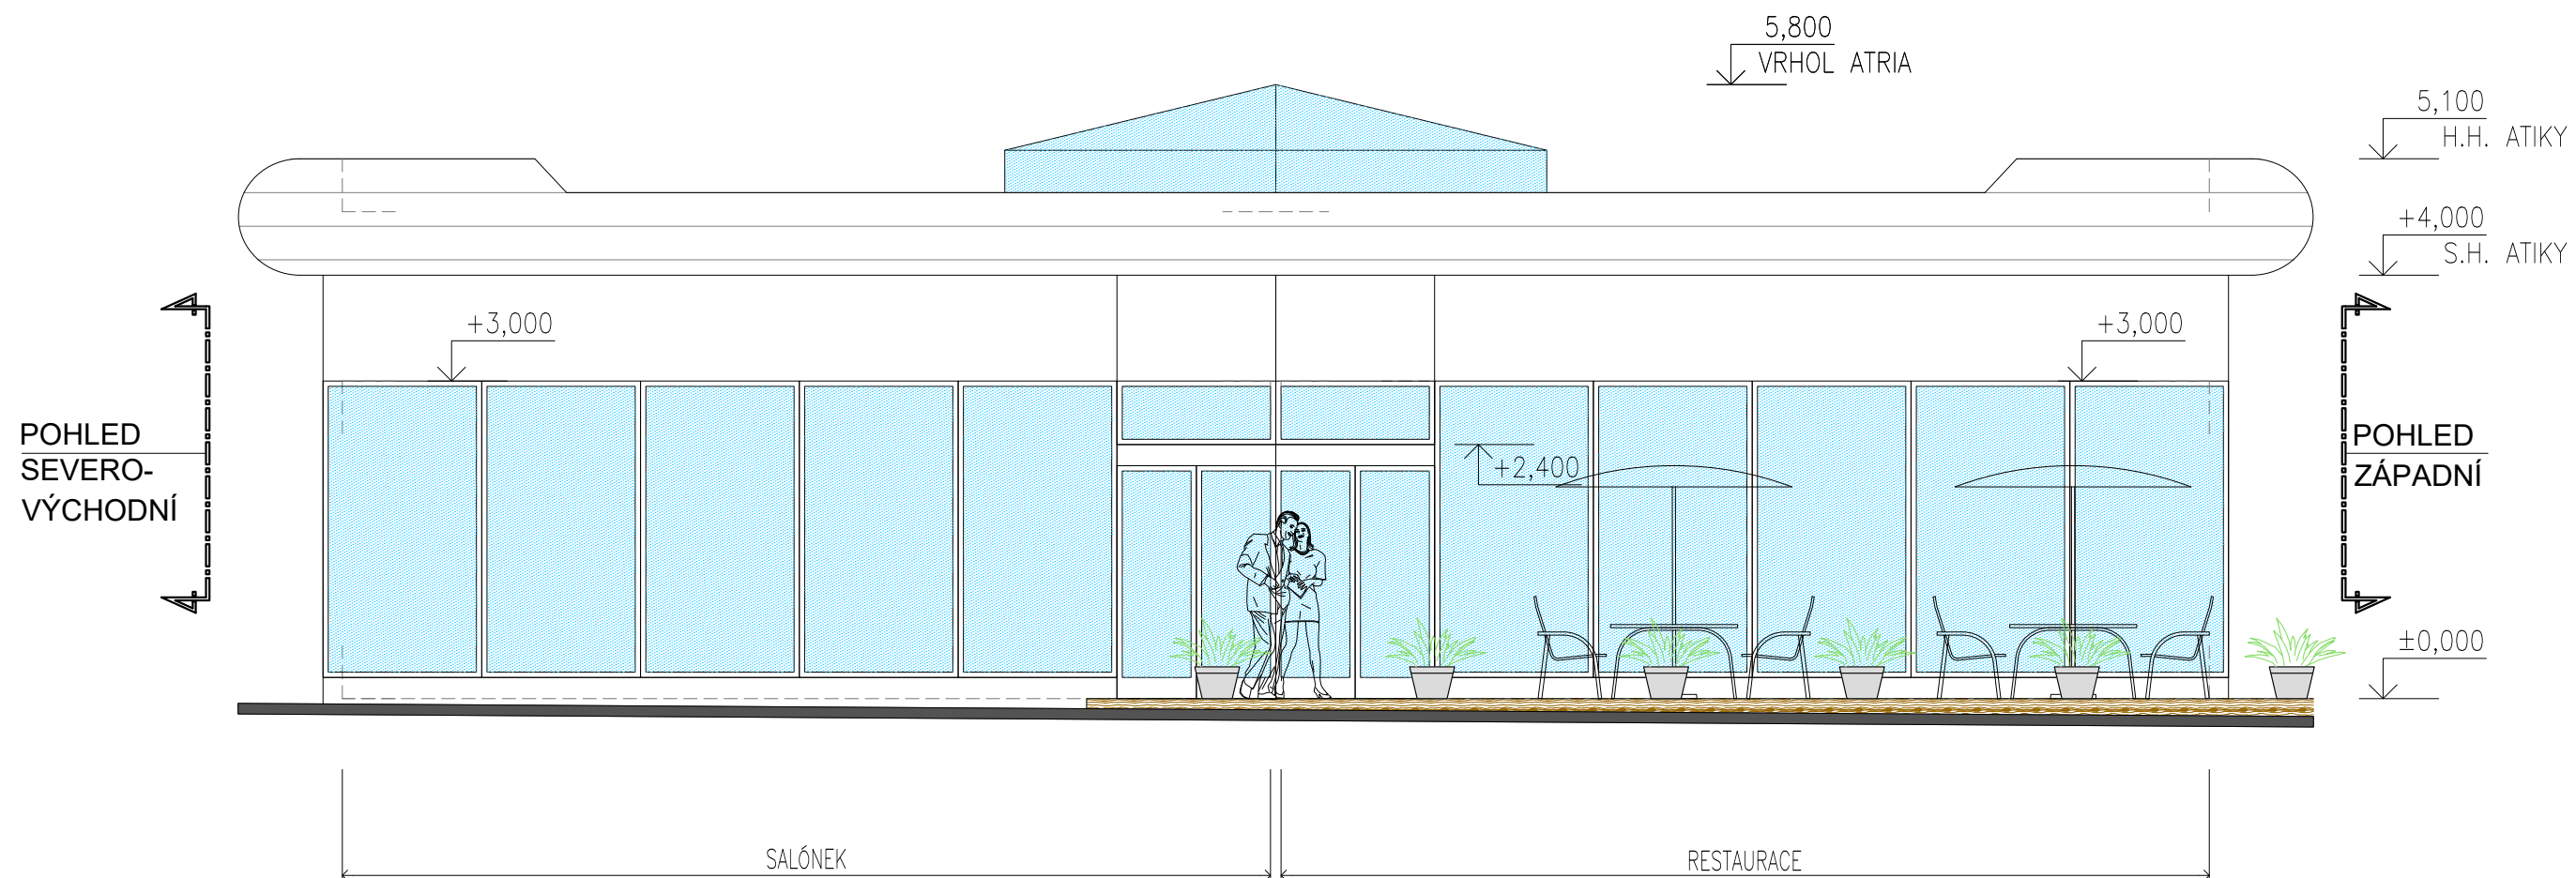

MĚŘÍTKO

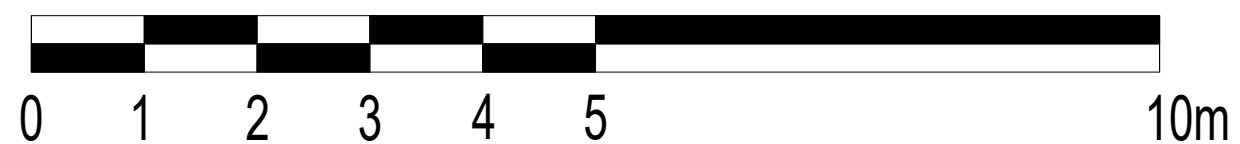

II. ETAPA - PŘEMÍSTĚNÍ PROVOZU RESTAURACE HARMONIE