



POHLED SEVERNÍ - ZASTŘEŠENÝ VSTUP

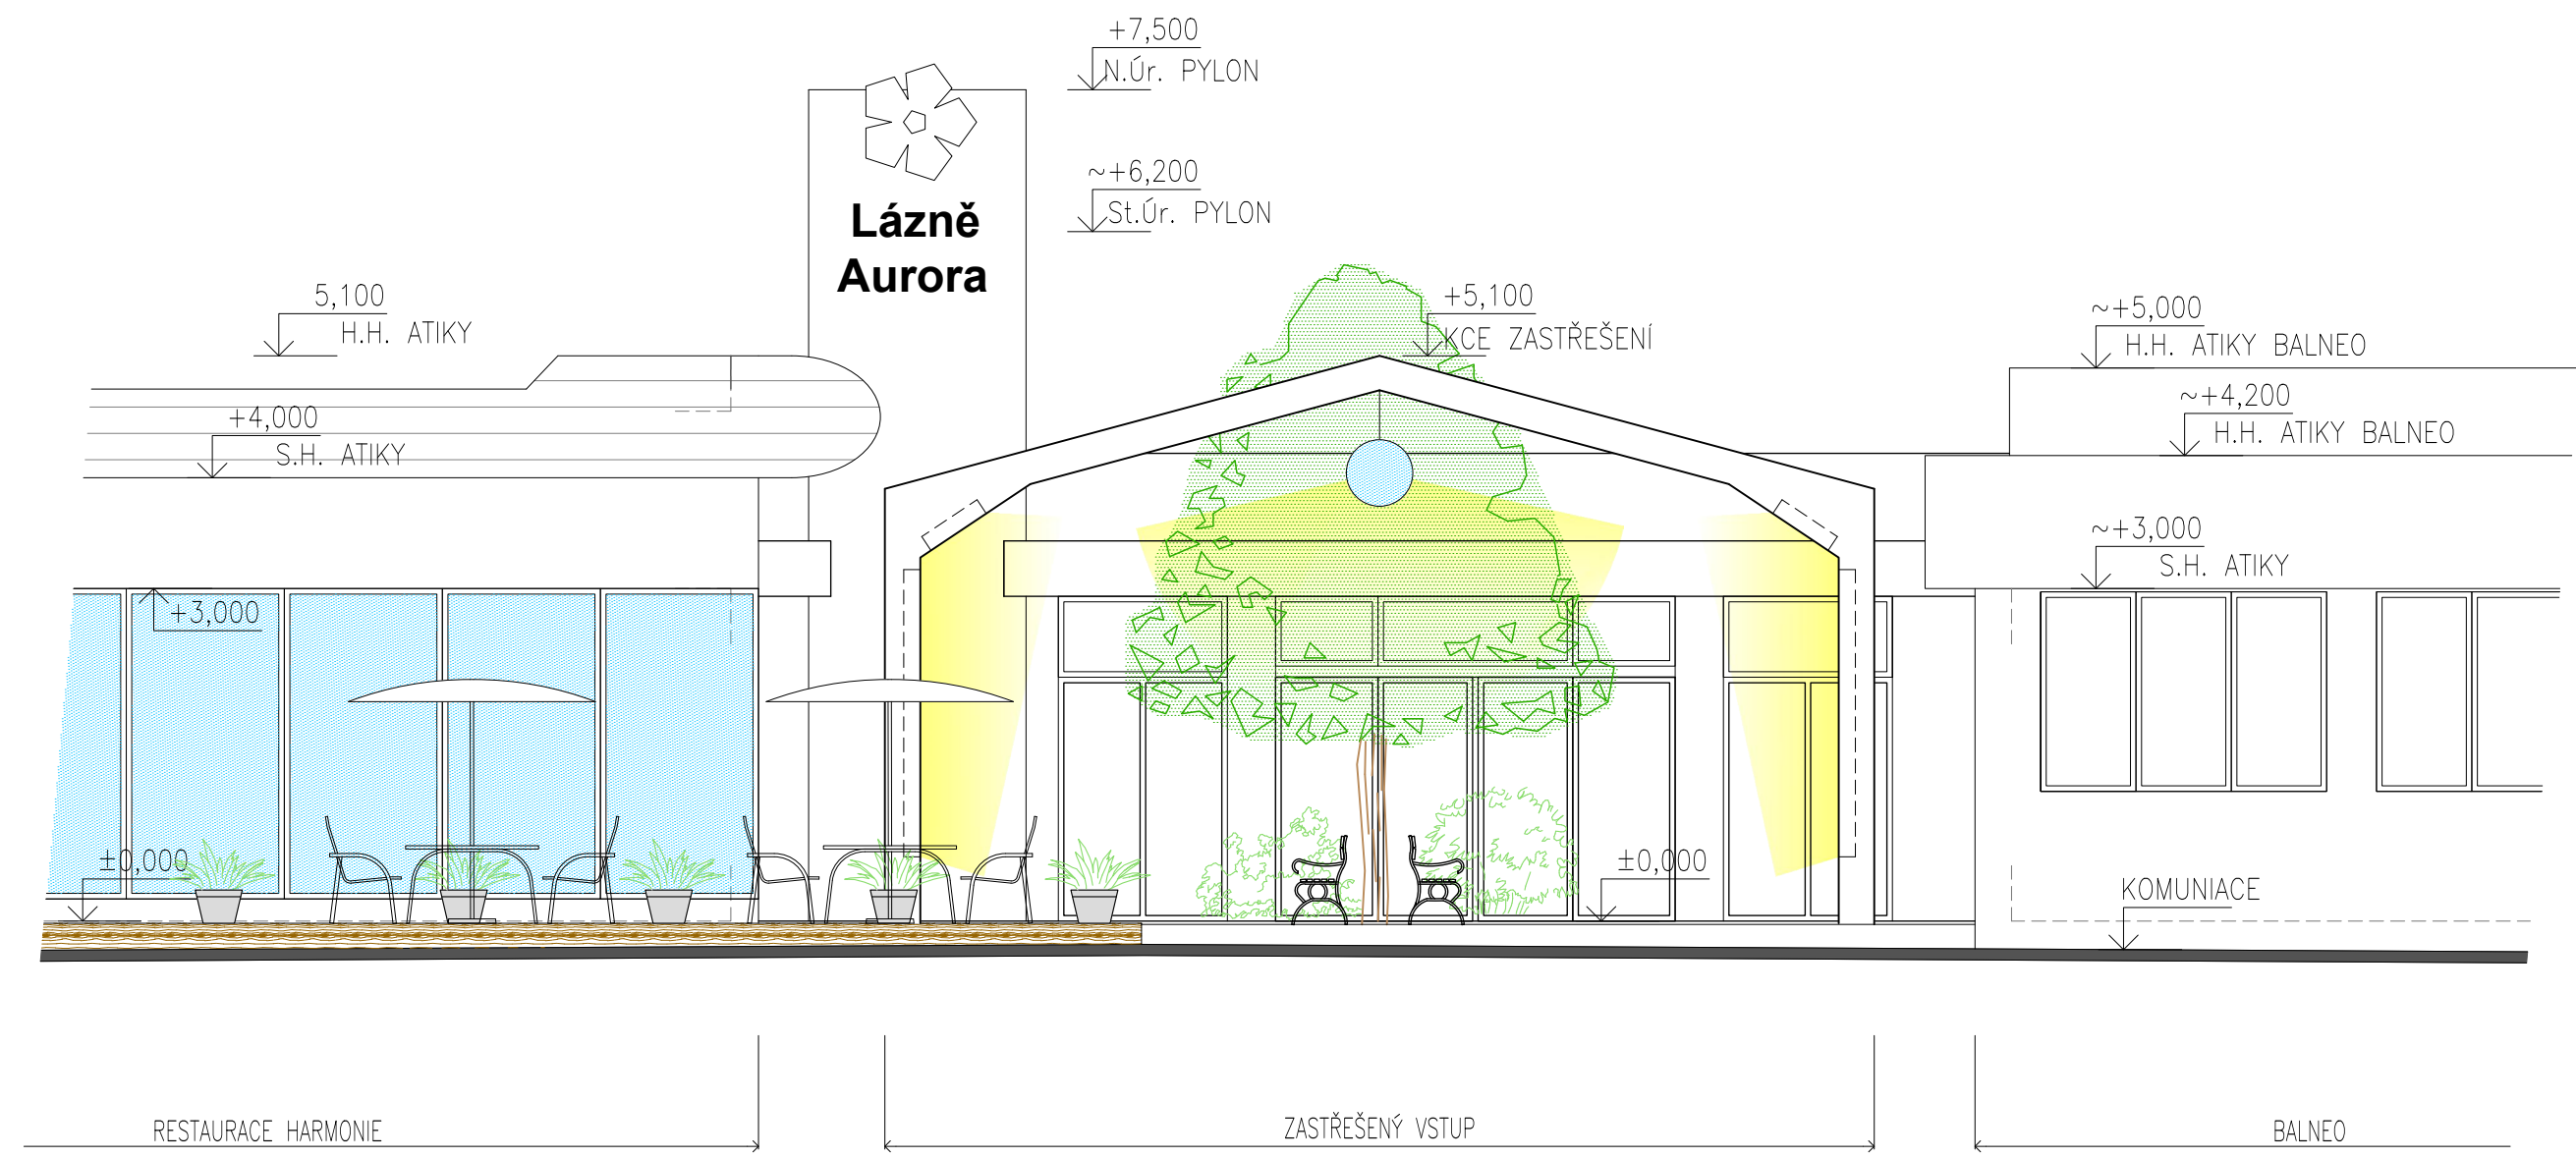

MĚŘÍTKO

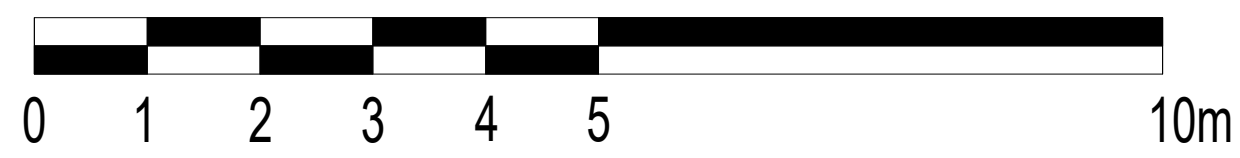

II. ETAPA - PŘEMÍSTĚNÍ PROVOZU RESTAURACE HARMONIE