


POHLED JIHOZÁPADNÍ

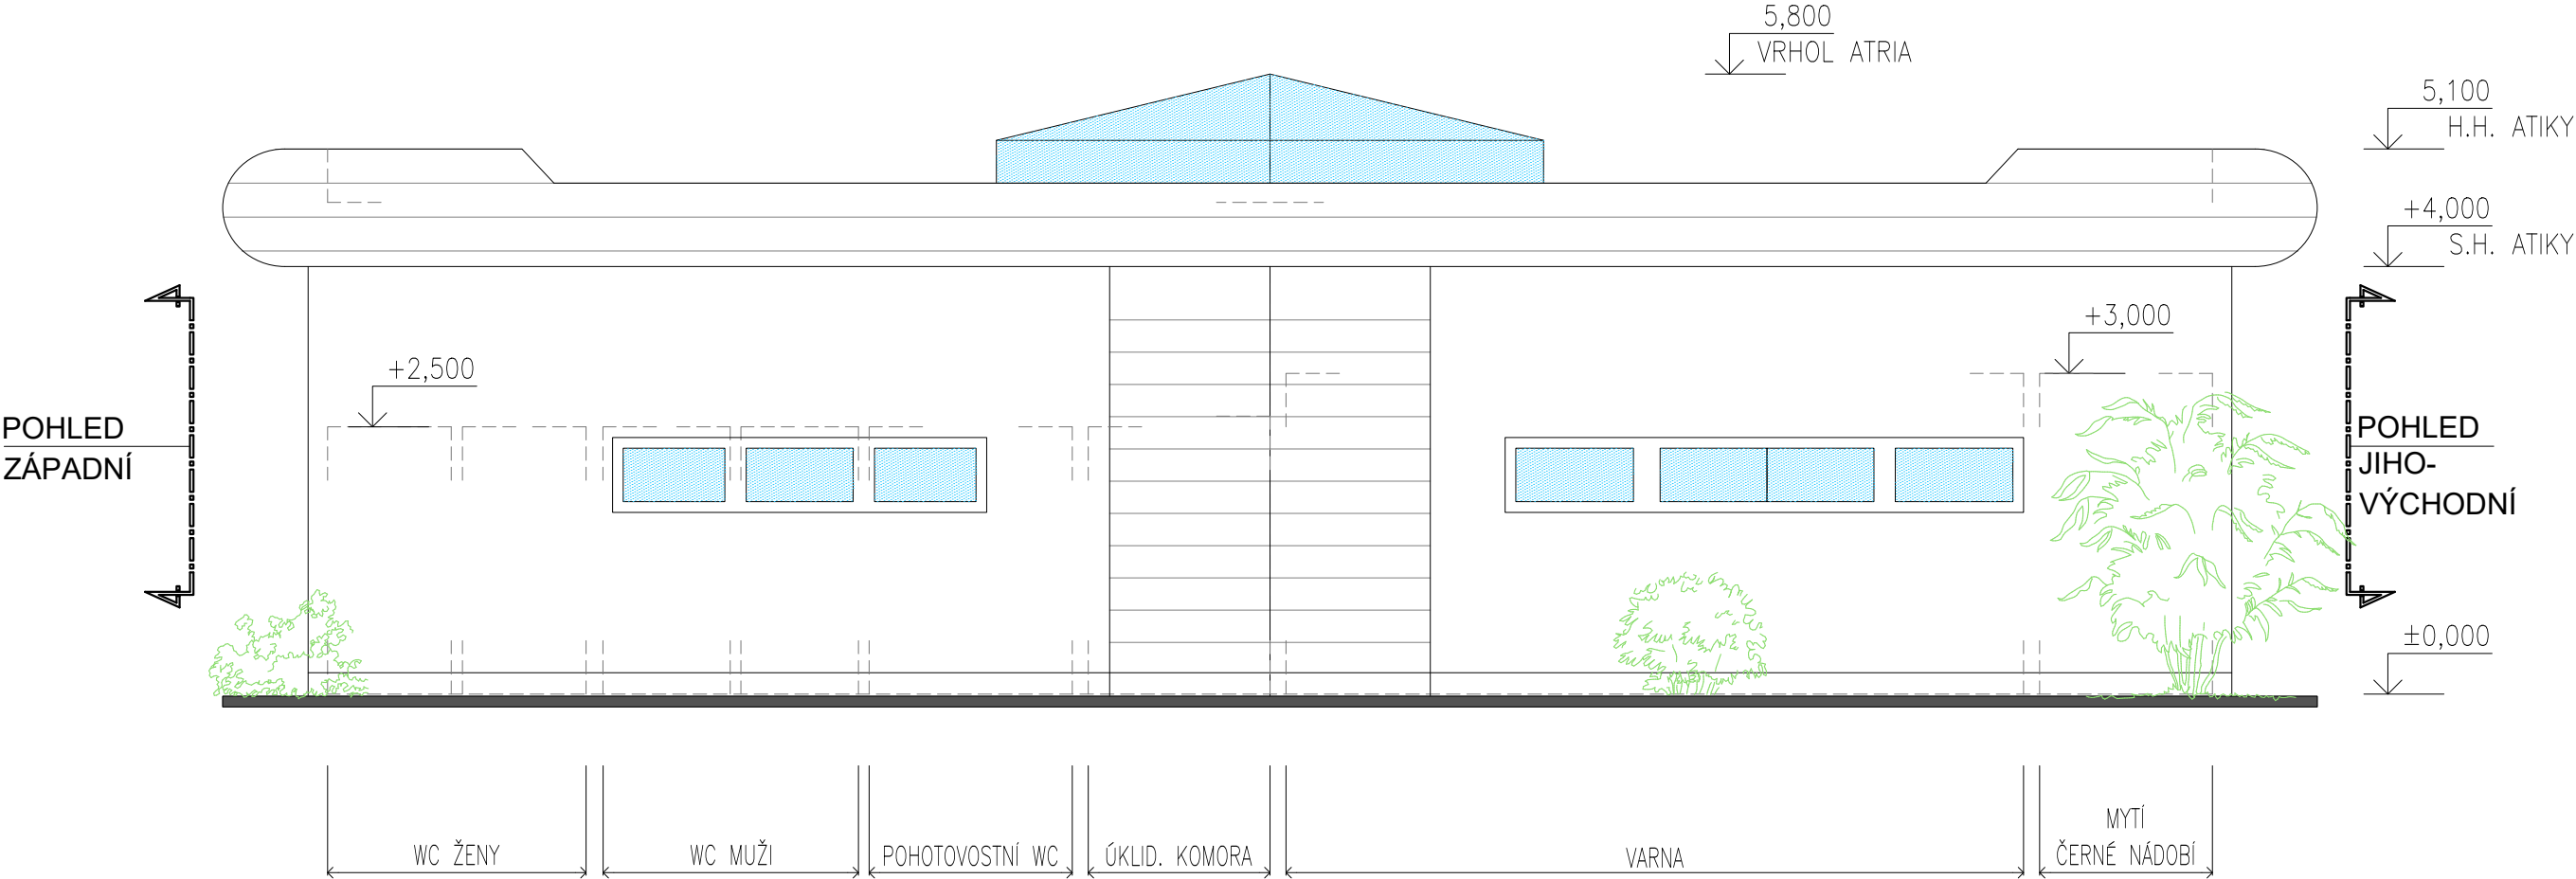

MĚŘÍTKO



II. ETAPA - PŘEMÍSTĚNÍ PROVOZU RESTAURACE HARMONIE