ŘEZ BB'

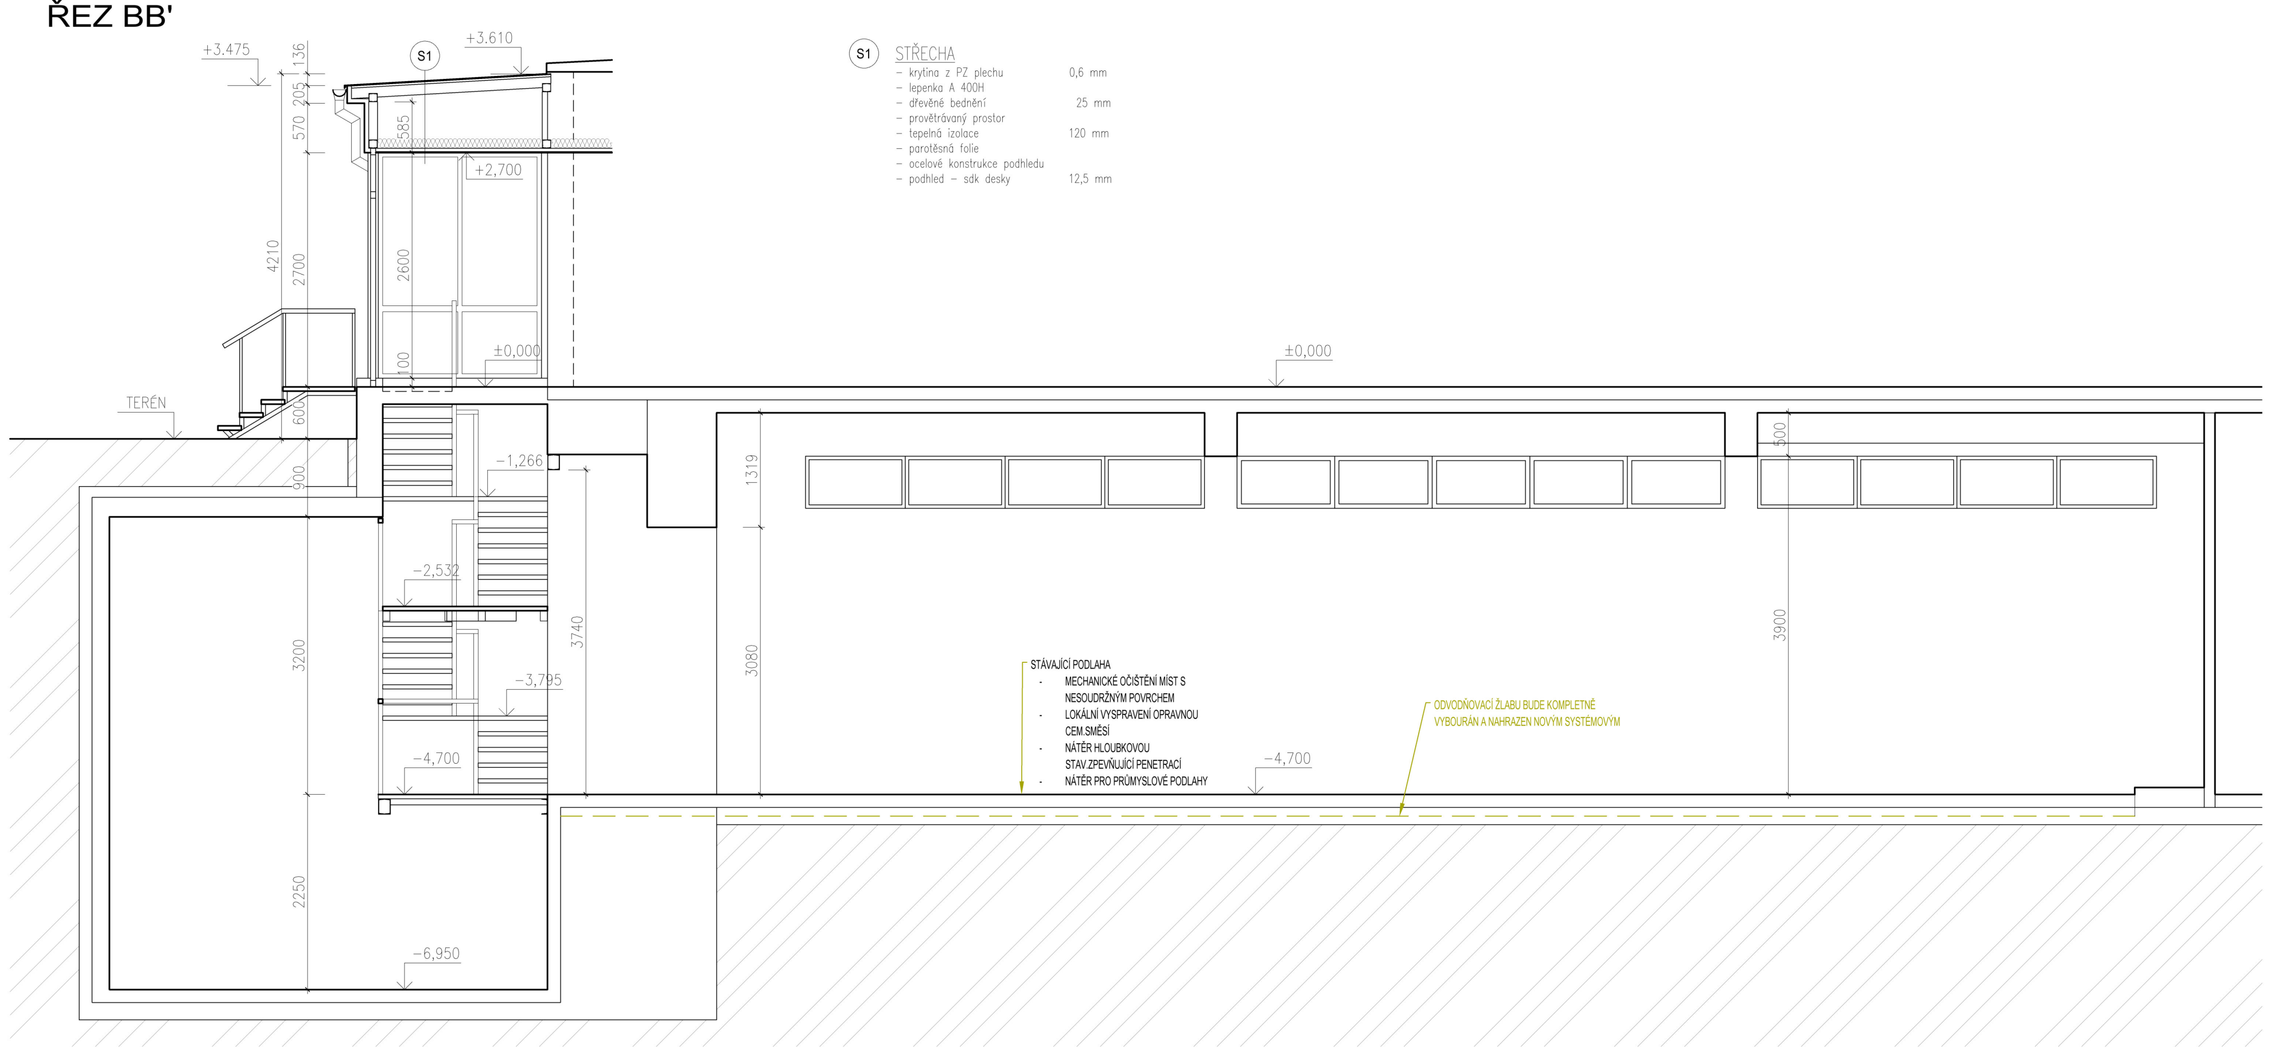

S1 STŘECHA

– krytina z PZ plechu	0,6 mm
– lepenka A 400H	
– dřevěné bednění	25 mm
– provětrávaný prostor	
– tepelná izolace	120 mm
– parotěsná folie	
– ocelové konstrukce podhledu	
– podhled – sdk desky	12,5 mm

ŘEZ CC'

STAV + BOURÁNÍ

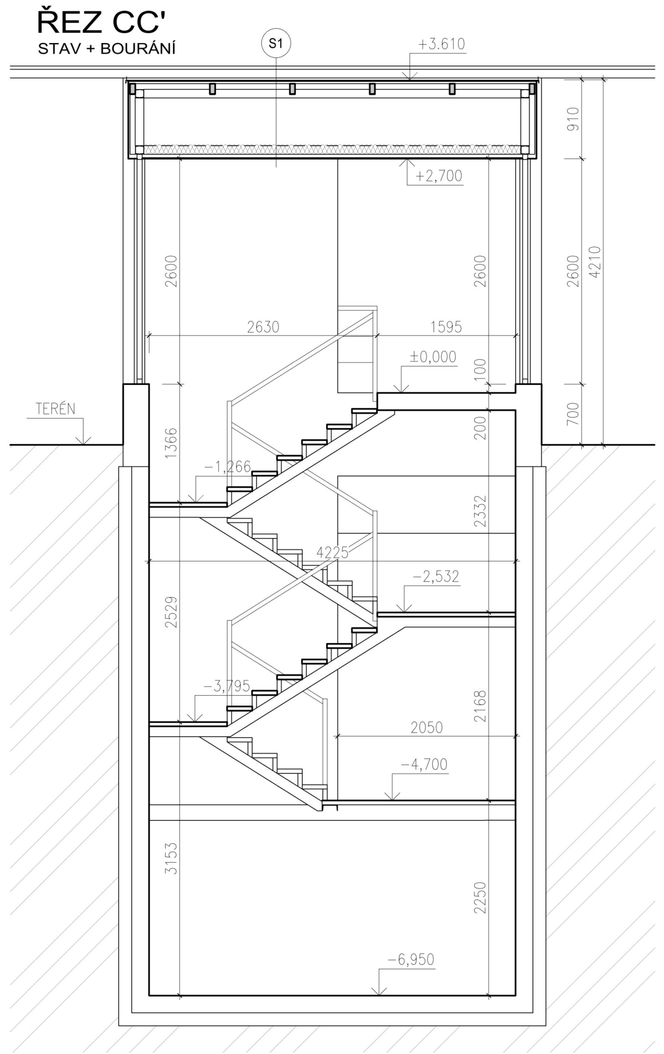

ŘEZ AA'

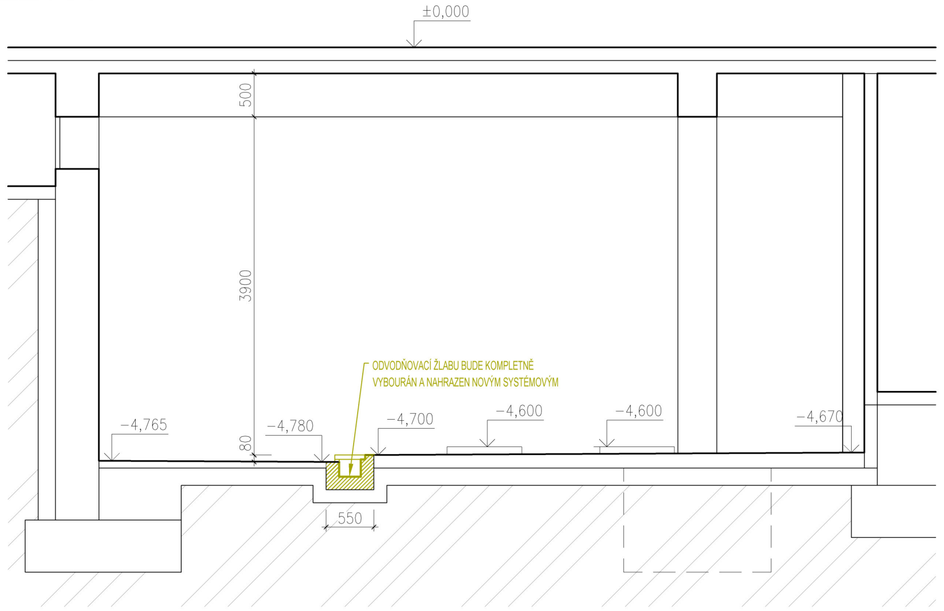

Legenda:

- Stávající konstrukce
- Stávající konstrukce – nosné železobetonové sloupy
- Bourané konstrukce

Poznámka:

Veškeré rozměry nutno přeměřit přímo na stavbě při realizaci.
Veškeré nesrovnalosti projektu se skutečností nutno konzultovat s projektantem.
POZOR! PŘED ZAPOČETÍM VEŠKERÝCH PRACÍ NUTNÉ PROVEDENÍ OCHRAN.KCÍ VIZ.SAMOSTATNÝ VÝKRES !!!

Digitálně podepsal Vladimír Likař
Datum: 2025.07.23 11:42:55 +02'00'

Na vypracovanou dokumentaci se vztahuje zákon č. 475/00 Sb. a autor si vyhrazuje právo písemného souhlasu při případném předání třetím osobám.

DSP+DPS

A-Z EKO Soběslav

Stavební úpravy kotelny a výměna zásobníků TUV - LDA

Zakázka číslo	xxx-xx/2024
Datum	06/2025
Měřítko	1:50
Číslo výkresu	D.1.1.02

Investor	Slatinné lázně Třeboň s.r.o., Lázeňská 1001, 37901 Třeboň
Obsah	Řez AA', Řez BB', Řez CC' - stávající stav
Z. Projektant	stav. Vladimír LÍKAŘ
Vypracoval	Ing. Jan LÍKAŘ, Ing. Jiří Vančura
Kreslil	Ing. Jan LÍKAŘ, Ing. Jiří Vančura