


SITUAČNÍ VÝKRES ŠIRŠÍCH VZTAHŮ

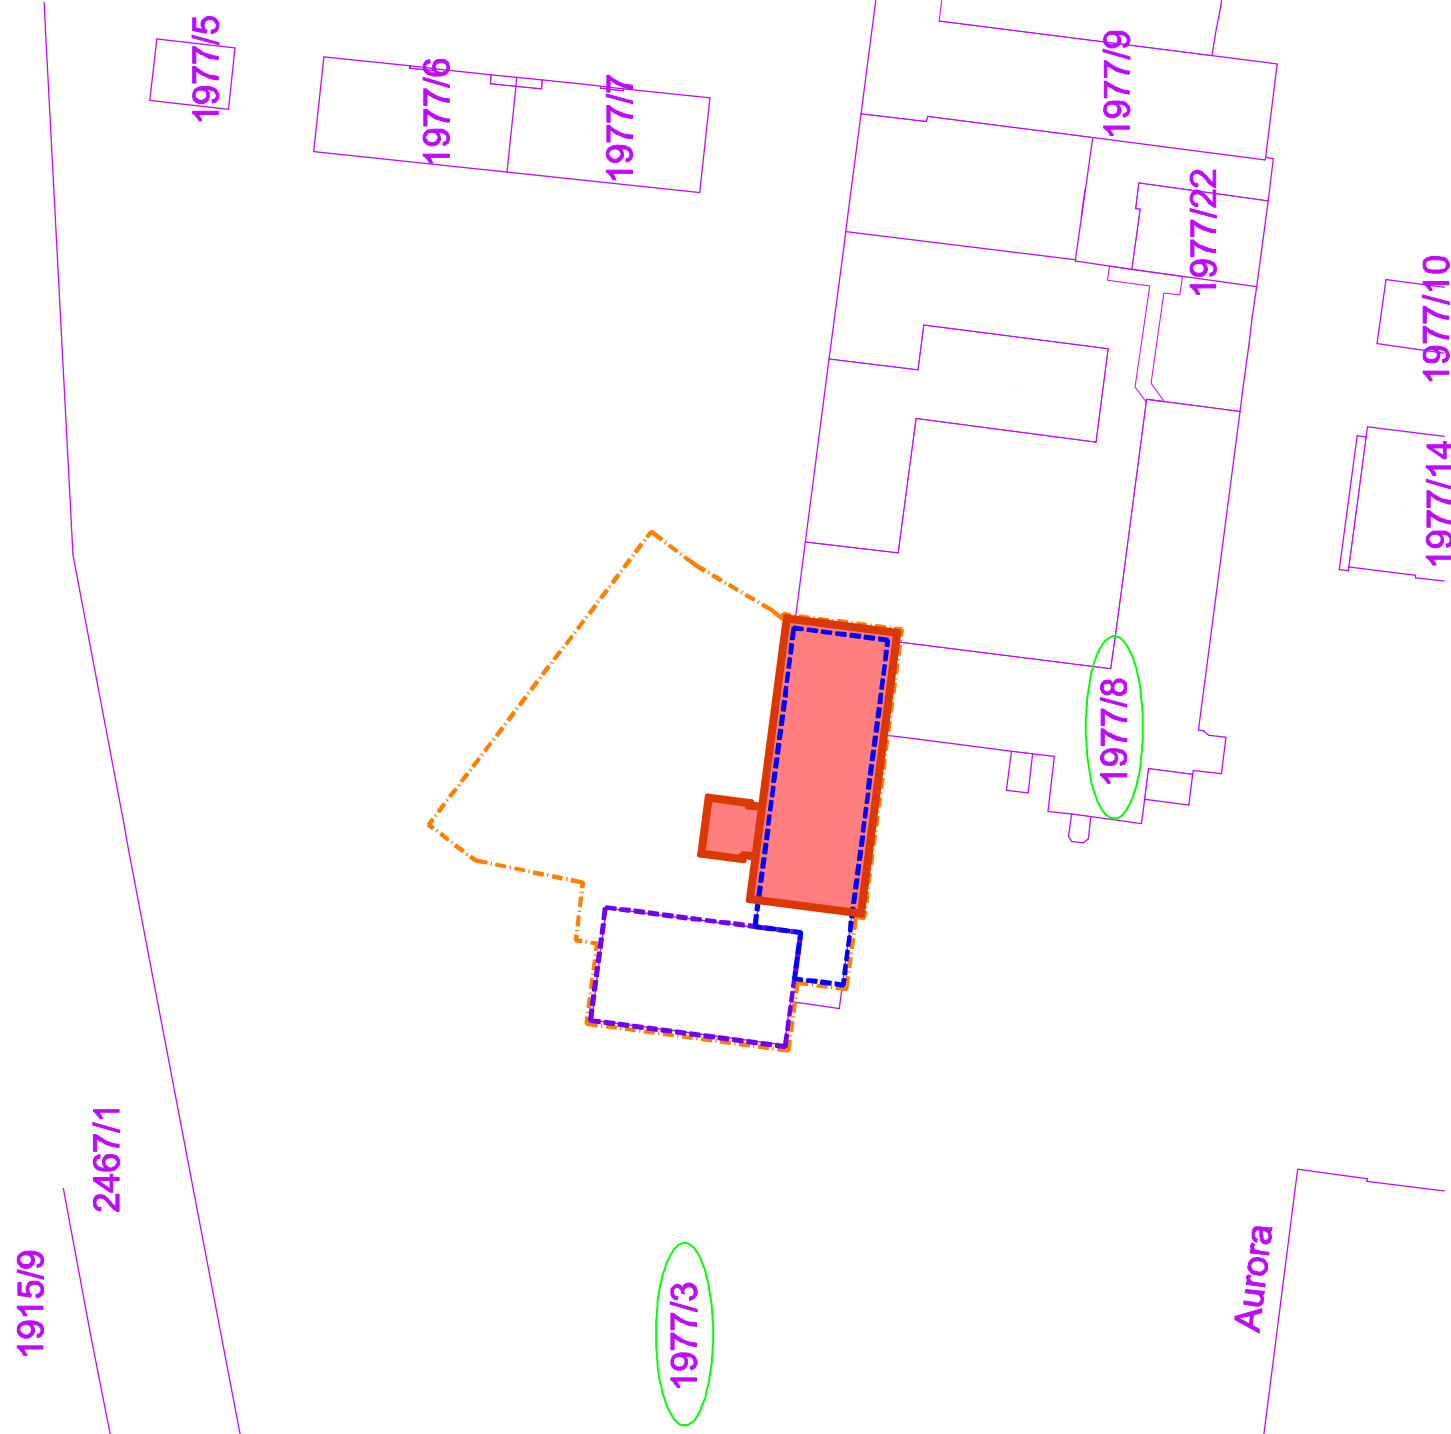


m 1:1000




DOTČENÉ POZEMKY:





- Město Třeboň, Palackého nám. 46, Třeboň II, 37901 Třeboň
1977/8
- Město Třeboň, Palackého nám. 46, Třeboň II, 37901 Třeboň
1977/3

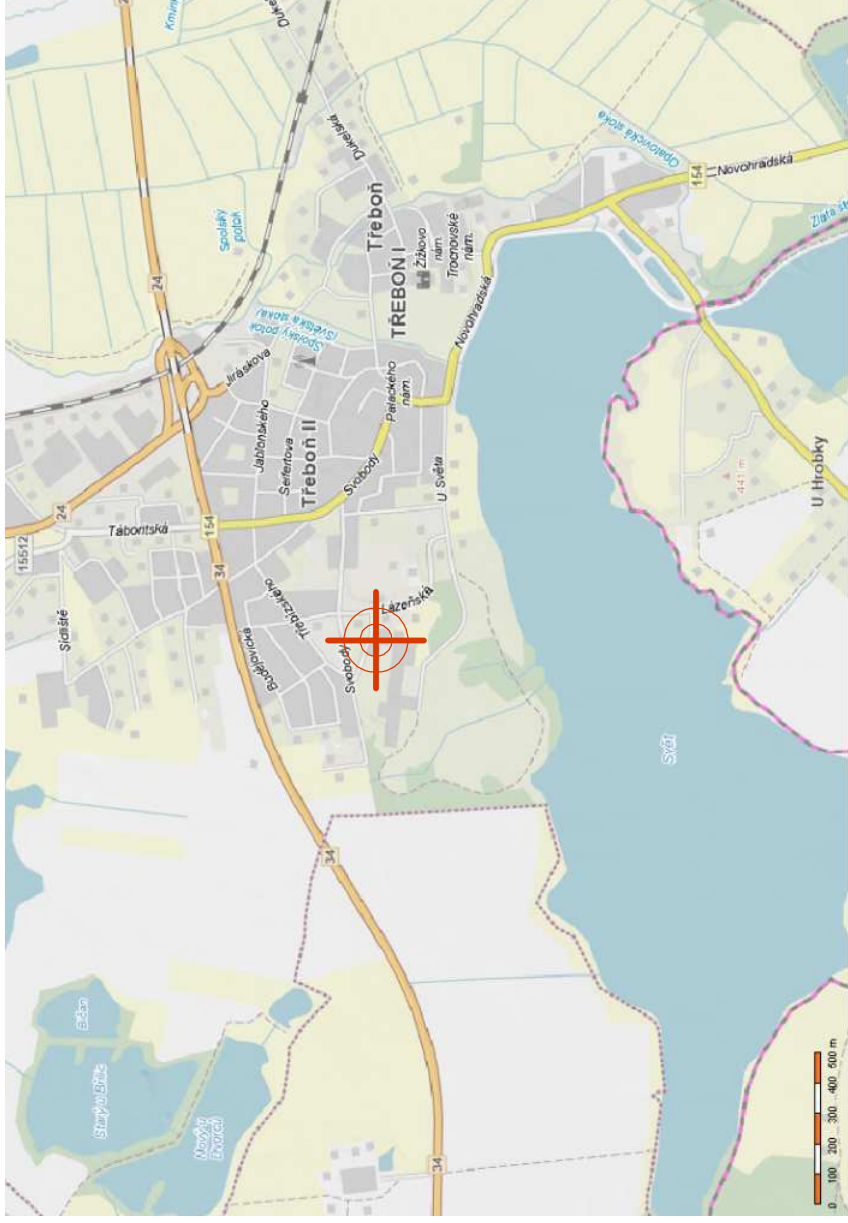
LEGENDA PLOCH:

- | | |
|---|--|
|  | STÁVAJÍCÍ NAVAZUJÍCÍ OBJEKT "F"
ZASTAVĚNÁ PLOCHA – 395,0 M2 |
|  | STÁVAJÍCÍ ŘEŠENÁ ČÁST JEDNOPODLAŽNÍHO OBJEKTU ŘEDITELSTVÍ "G"
ZASTAVĚNÁ PLOCHA – 540,0 M2 |
|  | NÁSTAVBA S PŘÍSTAVBOU SCHODIŠTĚ OBJEKTU ŘEDITELSTVÍ "G"
ZASTAVĚNÁ PLOCHA – 607,5 M2 |




LEGENDA:

-  PODKLAD, SNÍMEK Z KN (HRANICE PARCEL)
 PODKLAD, SNÍMEK Z KN (HRANICE VĚCNÉHO BŘEMENA)
 HRANICE ZÁJMUVÉHO ÚZEMÍ
 MÍSTO STAVBY

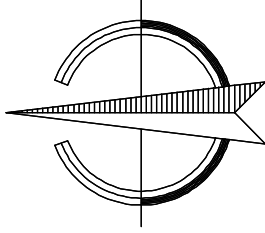

±0,000 = ÚROVEŇ ČISTÉ PODLAHY V I.NP (OBJEKT "G")

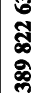		JK-STAVPROJEKT, s.r.o. IČO : 26112779, DIČ : CZ 26112779		Palackého 106/II 379 01, Třeboň		tel : 602 414 723, 389 822 633 E - mail : kregl@tbn.cz	
Investor : Slatinné lázně Třeboň s.r.o. Lázeňská 1001, 379 13 Třeboň II		Akce : STAVEBNÍ ÚPRAVY STÁVAJÍCÍHO OBJEKTU BUDOVY G – LDA S NÁSTAVBOU ADMINISTRATIVNÍCH A UBYTOVACÍCH KAPACIT		Místo stavby : parcela č. 1977/3, 1977/8; k.ú. Třeboň [770230]		vyhotoveno : razítko autorizace :	
Ing. Josef Kregl Autorizovaný inženýr pro pozemní stavby		Zodpovědný projektant:		Projektant : Ing. Josef Kregl Jiří Novotný Radek Skochný, DiS.		Vypracoval :	
číslo zakázky :		stupeň PD : DPS+DZS		datum : 09.2025		formát : 2 x A4	
měřítko : 1:1000		číslo výkresu : C1					