POHLED VÝCHODNÍ - NOVÝ STAV

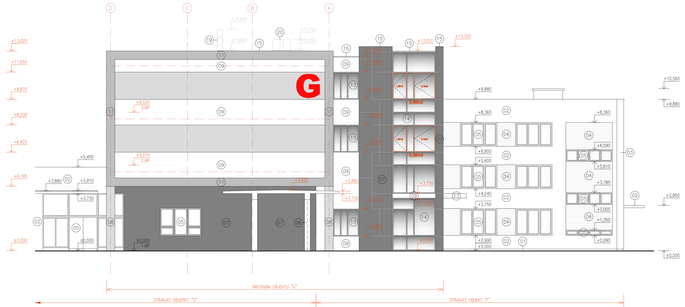

POHLED SEVERNÍ - NOVÝ STAV

POHLED ZÁPADNÍ - NOVÝ STAV

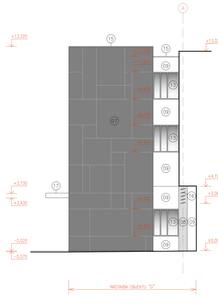

POHLED JIŽNÍ - NOVÝ STAV

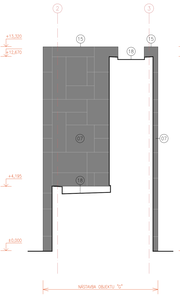

POHLED ZÁPADNÍ - NOVÝ STAV

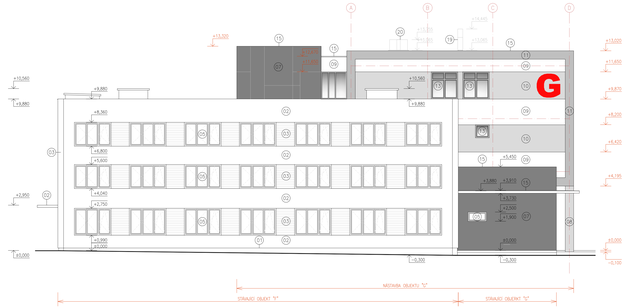

POHLED JIŽNÍ - NOVÝ STAV

LEGENDA:

(01) – STAVAJÍCÍ SOKL Z HRUBOZRNNÉ SOKLOVÉ OMÍTKY
(02) – STAVAJÍCÍ VNĚJŠÍ OMÍTKA (LOMENÁ BÍLÁ)
(03) – STAVAJÍCÍ VNĚJŠÍ OMÍTKA (MOŘINA)
(04) – STAVAJÍCÍ VNĚJŠÍ KREATIVNÍ OMÍTKA (SVĚTLE ŠEDÁ)
(05) – STAVAJÍCÍ OKENNÍ A DVEŘNÍ VÝPLNĚ, PROSKLENÉ STĚNY–HLINÍKOVÉ (RAL SVĚTLE ŠEDÝ)
(06) – STAVAJÍCÍ OCELOVÁ BRÁNA
(07) – NOVÝ FASÁDNÍ OBKLAD STÁVAJÍCÍHO OBJEKTU "G"–OBKLADOVÁ DESKA HPL, DVOJITĚ VYTRVRZENÁ AKRYL–POLYURETANOVÁ PRYSKYŘICE (MATACE BETONU–ŠEDÁ)
(08) – NOVÝ FASÁDNÍ OBKLAD OCELOVÝCH SLOUPŮ NÁSTAVBY OBJEKTU "G"–OBKLADOVÁ DESKA HPL, DVOJITĚ VYTVRZENÁ AKRYL–POLYURETANOVÁ PRYSKYŘICE (MATACE BETONU–SVĚTLE ŠEDÁ)
(09) – NOVÁ VNĚJŠÍ OMÍTKA PROBARVENÁ DO POŽADOVANÝCH ODSTÍNŮ (LOMENÁ BÍLÁ)
(10) – NOVÁ VNĚJŠÍ KREATIVNÍ OMÍTKA PROBARVENÁ DO POŽADOVANÝCH ODSTÍNŮ (SVĚTLE ŠEDÁ)
(11) – NOVÁ VNĚJŠÍ OMÍTKA PROFILOVANÉ FASÁDY PROBARVENÁ DO POŽADOVANÝCH ODSTÍNŮ (ŠEDÁ)
(12) – NOVÉ HLINÍKOVÉ TEPELNĚ IZOLAČNÍ PROSKLENÉ DVEŘE S NADSVĚTLÍKEM
(13) – NOVÁ HLINÍKOVÁ TEPELNĚ IZOLAČNÍ OKNA
(14) – NOVÁ HLINÍKOVÁ TEPELNĚ IZOLAČNÍ PROSKLENÁ STĚNA
(15) – KLEMPÍŘSKÉ PRVKY Z POPLASTOVANÉHO PLECHU
(16) – HLINÍKOVÉ LAMELY–SLUNOLAMY (ŠEDÁ)
(17) – OCELOVÁ KONSTRUKCE ZASTŘEŠENÍ VSTUPU, KRYTINA Z BEZPEČNOSTNÍHO SKLA
(18) – FÓLIOVÁ KRYTINA
(19) – JEDNOTKA CHLAZENÍ
(20) – VENTILÁTORY SYSTÉMU PRO ODVOD TEPLA A KOUŘE

POZNÁMKA:

- PŘEDKLÁDANÁ PROJEKTOVÁ DOKUMENTACE NAVAZUJE NA PŮVODNÍ DSP.
- PŘI ZPRACOVÁNÍ PROJEKTU BYLY PŘEDCHÁZEJÍCÍ ZVOLENÍ REFERENČNÍCH MATERIÁLŮ, VÝROBKY A SYSTÉMY, KTERÉ VYKAZUJÍ POŽADOVANÉ TECHNICKÉ PARAMETRY. TYTO MATERIÁLY, VÝROBKY A SYSTÉMY MOHOU BÝT NAHRAZENY JINÝMI ZA PŘEDPOKLADU ZACHOVÁNÍ min. POŽADOVANÝCH TECHNICKÝCH PARAMETRŮ TĚCHTO ZVOLENÝCH A DOPORUČENÝCH REFERENČNÍCH STANDARDŮ.
- VEŠKERÉ VÝROBKY, SMĚSI A DALŠÍ MATERIÁLY ATD., KTERÉ MAJÍ VLIV NA FINÁLNÍ VZHLED STAVBY Z EXTERIÉRU A INTERIÉRU, BUDOU DODAVATELEM VYVZORKOVÁNY A PŘEDLOŽENY INVESTOROVI K ODSOUHLASENÍ, BUDOU ZDOKUMENTOVÁNY POZNÁMKY POZNÁMKY ZPRÁVY A OSTATNÍCH PROJEVŮ PROTESŮ
- VŠECHNY PRVKY MEZI INTERIÉREM A EXTERIÉREM BUDOU ZAKOMÍNOVÉ MŘÍŽKOU, KONSTRUKČNĚ ZAJISTIT ODVOD KONDENZÁTU.
- VEŠKERÉ ROZMĚRY UVEDENÉ V DOKUMENTACI JE NUTNÉ PŘED PROVEDENÍM PRACÍ ZKONTROLOVAT A POTVRDIT MĚŘENÍM NA STAVBĚ
- VEŠKERÉ STAVEBNÍ PRÁCE MUSÍ PROBÍHAT V KOORDINACI SE VŠEMI SOUVISLOSTMI PROJEKTY A PROFESEMI (ZTI, STATIKA, VZT, VYTÁPĚNÍ, ELEKTRO, PBŘ APOD.), VČETNĚ TECHNOLOGICKÝCH ZPRÁV A SPECIFICKÝCH STANDARDŮ.
- PŘÍPADNÉ TOLERANCE SVISLÝCH A VODOROVNÝCH KONSTRUKCÍ, PODLAH ATD. BUDOU PROVEDENY DLE PLATNÉ ČSN.
- KONSTRUKČNÍ VAZBY BUDOU UPŘESNĚNY VYROBNÍ DOKUMENTACÍ A A.D.
- TATO DOKUMENTACE NEVAHRAZUJE ZODPOVĚDNOU A ÚPLNOU DOKUMENTACI.
- ZA BEZPEČNOST A ODHRANU ZDRAVÍ PŘI PRÁCI ODPOVÍDÁ DODAVATEL STAVBY

V průběhu stavby bude dodavatel spolupracovat na řešení kompletního detailního posouzení a provedení konstrukcí z hlediska statiky a bezpečného užívání!

±0,000 = ÚROVEŇ ČISTÉ PODLAHY V 1.NP (OBJEKT "G")

JK-STAVPROJEKT, s.r.o.	Palackého 1063/II	tel / mil: 414 723, 389 023 633	
IČO : 26112778, DIČ : CZ-26112778	272 01, Třeboň	E - mail : kvaj@tbcz.cz	
Stavební úřad Třeboň n.o.s. Lázeňská 1001, 379 13 Třeboň II		www.atelier-kvaj.cz	
Investor:	STAVEBNÍ ÚPRAVY STÁVAJÍCÍHO OBJEKTU BUDOVY G - LÉA S NÁSTAVBOU ADMINISTRATIVNÍCH A UBYTOVACÍCH KAPACIT	vypracoval:	Ing. Josef Kvapil
Místo stavby:	parcela č. 1077/3, 1077/8; k.ú. Třeboň [776528]	schválil:	Ing. Josef Kvapil
stupeň:	POHLEDY- NOVÝ STAV		
Projektový projektant:	Projektoval:	Vypracoval:	
Ing. Josef Kvapil	Ing. Josef Kvapil Radek Hudaj, DiS.		
Kvalifikační značka pro projekci stavby			
číslo zakázky:	stupeň: pro stavební úřad	datum: 04.2025	formát: 16 x A4	měřítko: 1:100	číslo výkresu: D.1.1.2.12