


- | | |
|-----|---|
| U | UMYVADLO |
| U1 | UMYVADLO ZTP |
| U2 | UMÝVÁTKO |
| WC | WC ZÁVĚSNÉ |
| WC1 | WC ZÁVĚSNÉ ZTP |
| S | SPRCHA |
| VL | VÝLEVKA |
| D | DŘEZ (DODÁVKA STAVBY) |
| PS | PISOÁR |
| Bi | BIDET |
| Ap | AUTOMATICKÁ PRAČKA |
| H1 | POŽÁRNÍ HYDRANT D25,
vnitřní světlost HADICE 19mm, délka 20m |

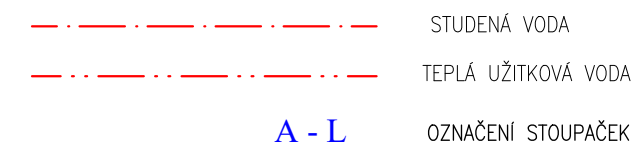


REALIZAČNÍ FIRMY JSOU POVINY BĚHEM MONTÁŽE KOORDINOVAT POSTUP PRACÍ SE STAVBOU A OSTATNÍMI PROFESEM, SEZNÁMIT SE S PROJEKTOVOU DOKUMENTACÍ A VČAS UPOZORNIT NA MOŽNÉ NEDOSTATKY A ZJEVNÉ ZÁVADY

NA ODBŮKÁCH V INSTALAČNÍCH ŠACHTÁCH BUDOU UZÁVĚRY
SPOTŘEBA VODY BUDE V PROSTORECH PRO UBYTOVÁNÍ MĚŘENA V ŠACHTÁCH PODRUŽNÝMI VODOMĚRY S DÁLKOVOU KOMUNIKACÍ

VODOVODNÍ POTRUBÍ JE PLASTOVÉ, JE IZOLOVANÉ A TO VČETNĚ KOLEN A TVAROVEK :
STUDENÁ 5mm, TUV a CÍRKULACE 20mm

POTRUBÍ JE VEDENO V PODLAZE.

 JK-STAVPROJEKT, s.r.o. IČO : 26112779, DIČ : CZ 26112779		Palackého 106/II 379 01, Třeboň		tel: 602 414 723, 389 822 633 E - mail : kregl@tbn.cz	
Investor : Statinné lázně Třeboň s.r.o. Lázeňská 1001, 379 13 Třeboň II				www.atelier-kregl.cz	
Akce : STAVEBNÍ ÚPRAVY STÁVAJÍCÍHO OBJEKTU BUDOVY G – LDA S NÁŠTAVBOU ADMINISTRATIVNÍCH A UBYTOVACÍCH KAPACIT				vyhotoveno : razítko autorizace :	
Místo stavby : parcela č. 1977/3, 1977/8; k.ú. Třeboň [770230]					
objekt: D.1.2.1 ZDRAVOTNÍ INSTALACE obsah : VODOVOD - 1.NP					
Zodpovědný projektant: Ing. Josef Kregl Autorizovaný inženýr pro pozemní stavby		Projektant : Ing. Roman Pecin		Vypracoval : Ing. Roman Pecin	
číslo zakázky :	stupeň PD : DPS, DZS	datum : 08.2025	formát : 6 x A4	měřítko : 1:100	číslo výkresu : D.1.2.1 - 9