


OBJEKT "G"

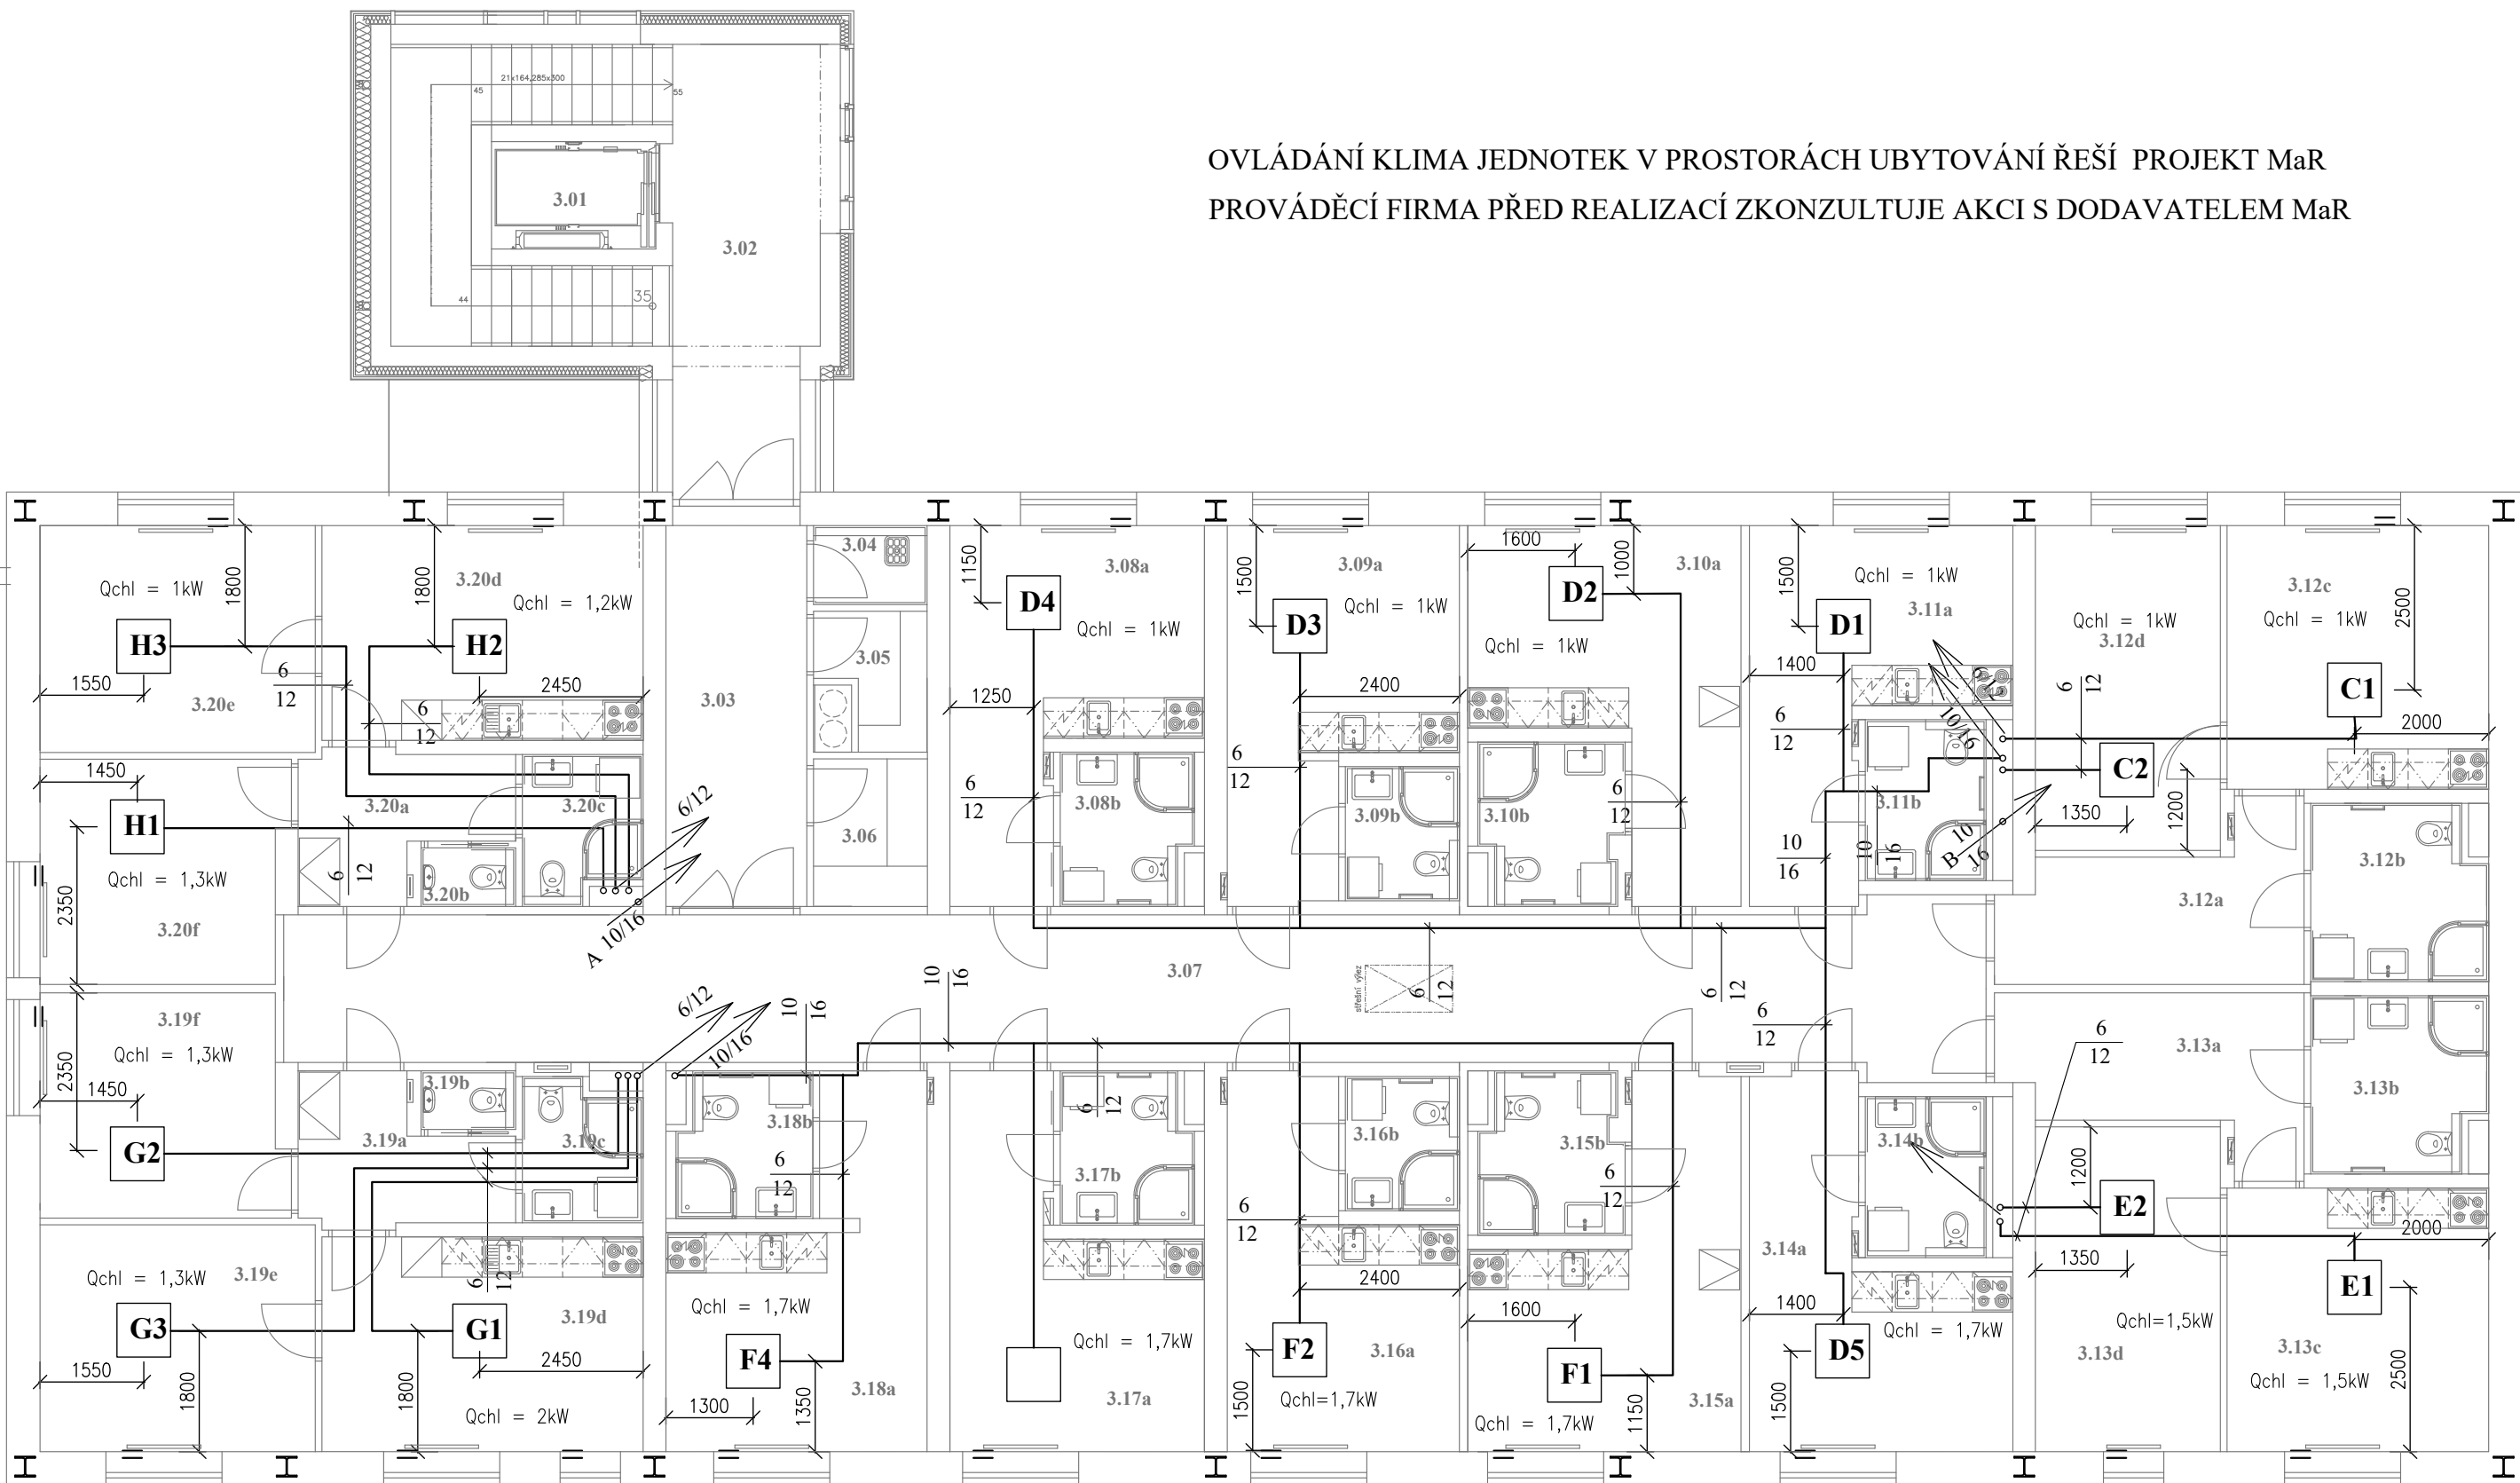

OVLÁDÁNÍ KLIMA JEDNOTEK V PROSTORÁCH UBYTOVÁNÍ ŘEŠÍ PROJEKT MaR
PROVÁDĚCÍ FIRMA PŘED REALIZACÍ ZKONZULTUJE AKCI S DODAVATELEM MaR


VNĚJŠÍ JEDNOTKY UMÍSTĚNY NA STŘEŠE celkem 9ks

= OKENNÍ KONTAKT

A - H VNITŘNÍ STROPNÍ KLIMATIZAČNÍ JEDNOTKA, UMÍSTĚNÍ JE ORIENTAČNÍ, ZÁLEŽÍ NA RASTRU PODHLEDU
KONDENZÁT JE ČERPÁN DO PŘIPRAVENÝCH PRAČKOVÝCH SIFONŮ

POTRUBÍ CHLADOVODŮ JE MĚDĚNÉ, PŘEDIZOLOVANÉ A JE VEDENO V ŠACHTÁCH A PODHLEDECH
V PROSTORECH PRO UBYTOVÁNÍ BUDOU JEDNOTKY SPOUŠTĚNY ZA POPLATEK. OVLÁDÁNÍ JEDNOTEK ŘEŠÍ PROJEKT MaR.

REALIZAČNÍ FIRMY JSOU POVINY BĚHEM MONTÁŽE KOORDINOVAT POSTUP PRACÍ SE STAVBOU
A OSTATNÍMI PROFESEM, SEZNÁMIT SE S PROJEKTOVOU DOKUMENTACÍ A VČAS UPOZORNIT
NA MOŽNÉ NEDOSTATKY A ZJEVNÉ ZÁVADY

| | | | | | | |
|---|-----------------------------------|------------------|------------------|------------------|--------------------------------|----------------------|
|  | JK-STAVPROJEKT, s.r.o. | | Palackého 106/II | | tel : 602 414 723, 389 822 633 | |
| | IČO : 26112779, DIČ : CZ 26112779 | | 379 01, Třeboň | | E - mail : kregl@tbn.cz | |
| Investor : Slatinné lázně Třeboň s.r.o. Lázeňská 1001, 379 13 Třeboň II | | | | | www.atelier-kregl.cz | |
| Akce : STAVEBNÍ ÚPRAVY STÁVAJÍCÍHO OBJEKTU BUDOVY G – LDA S NÁSTAVBOU ADMINISTRATIVNÍCH A UBYTOVACÍCH KAPACIT | | | | | vyhotoveno : | razítko autorizace : |
| Místo stavby : parcela č. 1977/3, 1977/8; k.ú. Třeboň [770230] | | | | | | |
| objekt: | | D.1.2.4 CHLAZENÍ | | | | |
| obsah : | | PŮDORYS 3.NP | | | | |
| Zodpovědný projektant: | | Projektant : | | Vypracoval : | | |
| Ing. Josef Kregl | | Ing. Roman Pecin | | Ing. Roman Pecin | | |
| Autorizovaný inženýr pro pozemní stavby | | | | | | |
| číslo zakázky : | stupeň PD : | datum : | formát : | měřítko : | číslo výkresu : | |
| | DPS, DZS | 08.2025 | 6 x A4 | 1:100 | D.1.2.4 - 3 | |