


OBJEKT "G"

TABULKA MÍSTNOSTÍ - 2.NP

2.01	VÝTAHOVÁ ŠACHTA	3,92	-
2.02	SCHODIŠTOVÁ HALA	16,56	
2.03	SCHODIŠTĚ	12,22	
2.04	ZADVEŘÍ	17,45	
2.05	CHODBA	52,58	
2.06	MÍSTNOST S KOPIRKAMI	6,47	
2.07	DENNÍ MÍSTNOST, KUCHYŇKA	8,76	
2.08	KANCELÁŘ (IaON)	15,29	
2.09	KANCELÁŘ (vedoucí úseku jednatele)	15,80	
2.10	KANCELÁŘ (finanční auditor)	15,44	
2.11	KANCELÁŘ (PR manager)	15,77	
2.12	KANCELÁŘ (rezerva)	25,00	
2.13	WC, UMÝVÁRNA-ZTP	6,37	
2.14	OKLIDOVÁ MÍSTNOST	3,19	
2.15	WC ŽENY-PŘEDSIŇ	5,35	
2.16	WC ŽENY-CHODBA	3,50	
2.17	WC ŽENY-KABINA	1,16	
2.18	WC ŽENY-KABINA	1,16	
2.19	WC ŽENY-HYGIENICKÁ KABINA	5,34	
2.20	TECHNICKÁ MÍSTNOST	3,90	
2.21	WC MUŽI-PŘEDSIŇ	5,35	
2.22	WC MUŽI-CHODBA	3,50	
2.23	WC MUŽI-KABINA	1,16	
2.24	WC MUŽI-KABINA	1,16	
2.25	WC MUŽI-PISOÁRY	5,43	
2.26	SPRCHA-MUŽI	3,06	
2.27	ARCHIV	6,18	
2.28a	ZASEDACÍ MÍSTNOST	32,22	
2.28b	KUCHYŇKA-ZASEDACÍ MÍSTNOST	5,73	
2.28c	PŘÍRUČNÍ SKLAD-ZASEDACÍ MÍSTNOST	3,66	
2.29a	KANCELÁŘ (jednatele)	26,75	
2.29b	ŠATNA-KANCELÁŘ (jednatele)	1,99	
2.29c	WC, UMÝVÁRNA-KANCELÁŘ (jednatele)	2,86	
2.30	SEKRETARIÁT	24,41	
2.31	KANCELÁŘ (vedoucí E0)	19,67	
2.32	CHODBA	12,76	
2.33a	PŘEDSIŇ	5,85	
2.33b	WC, UMÝVÁRNA	3,71	
2.33c	OBYTNÁ MÍSTNOST+KK	17,91	
2.34a	PŘEDSIŇ	3,34	
2.34b	WC, UMÝVÁRNA	4,06	
2.34c	OBYTNÁ MÍSTNOST+KK	15,74	
2.35a	PŘEDSIŇ	3,34	
2.35b	WC, UMÝVÁRNA	4,06	
2.35c	OBYTNÁ MÍSTNOST+KK	15,74	
2.36a	PŘEDSIŇ	6,10	
2.36b	WC, UMÝVÁRNA	3,71	
2.36c	OBYTNÁ MÍSTNOST+KK	17,91	

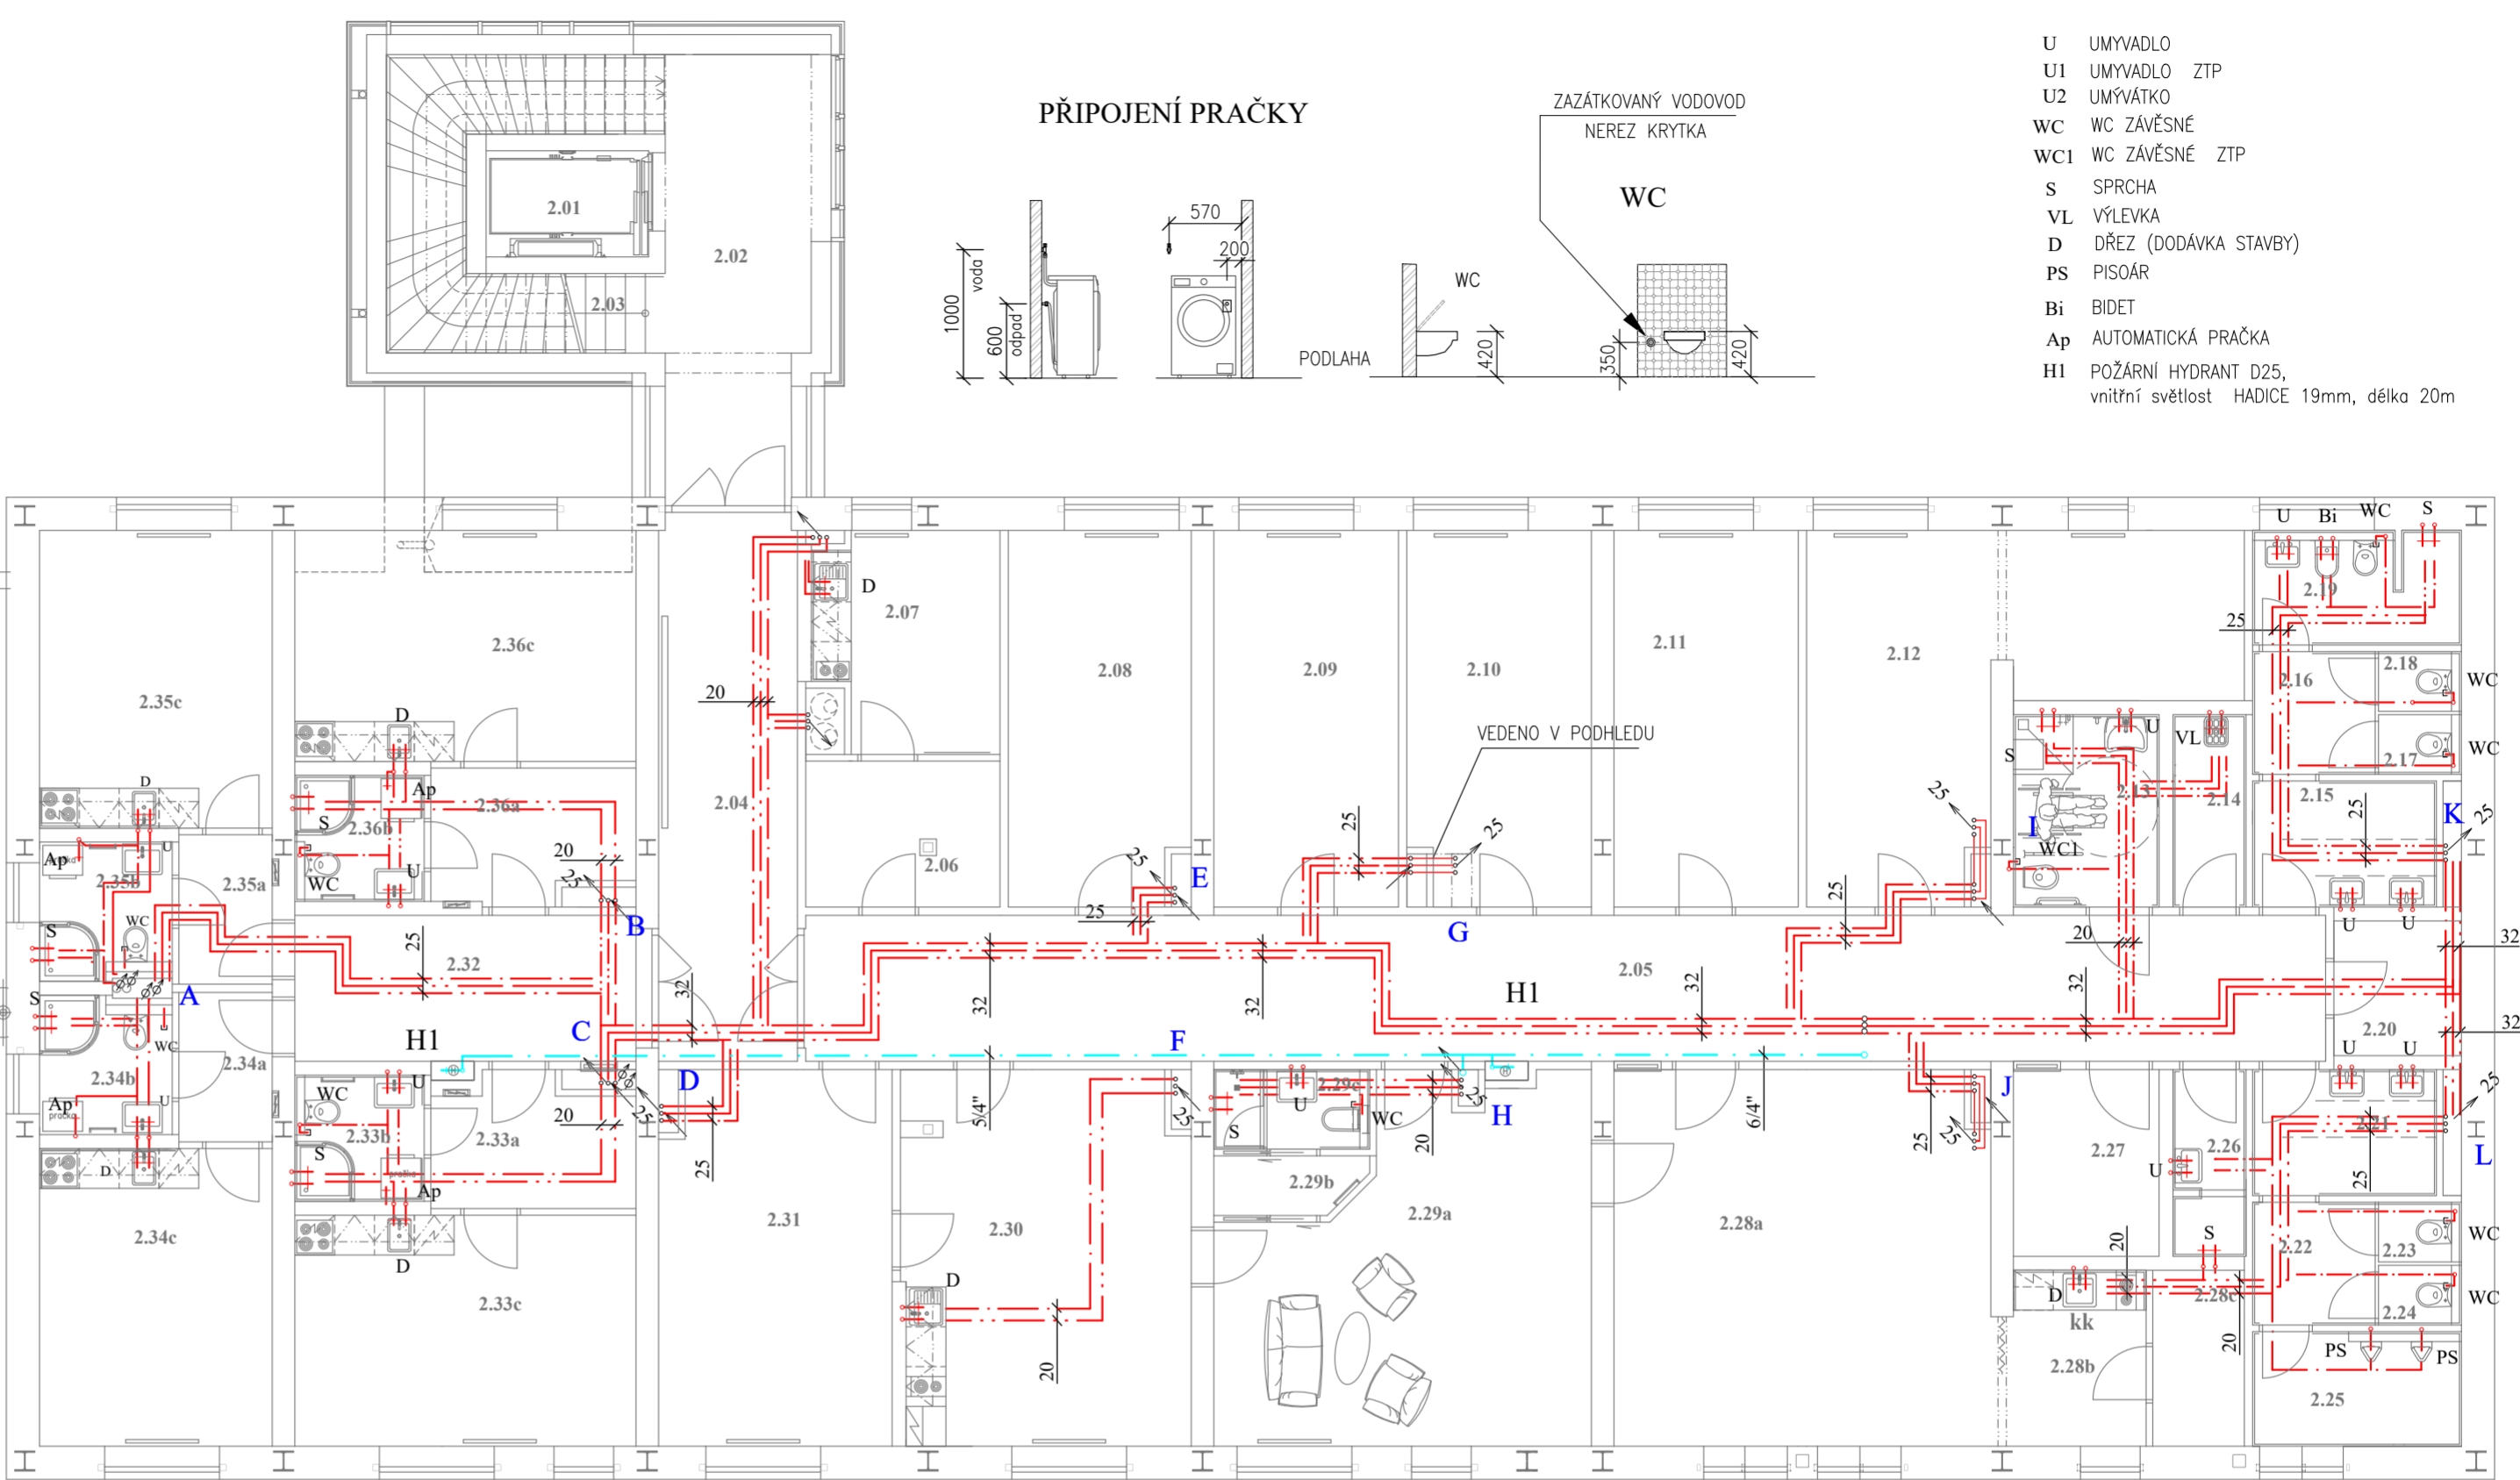

PŘIPOJENÍ PRAČKY

ZAŽÁTKOVANÝ VODOVOD  
NEREZ KRYTKA

WC

VEDENO V PODHLÉDU

REALIZAČNÍ FIRMY JSOU POVINY BĚHEM MONTÁŽE KOORDINOVAT POSTUP PRACÍ SE STAVBOU A OSTATNÍMI PROFESEM, SEZNÁMIT SE S PROJEKTOVOU DOKUMENTACÍ A VČAS UPOZORNIT NA MOŽNÉ NEDOSTATKY A ZJEVNÉ ZÁVADY

NA ODBOČKÁCH V INSTALAČNÍCH ŠACHTÁCH BUDOU UZÁVĚRY

Ø SPOTŘEBA VODY BUDE V PROSTORECH PRO UBYTOVÁNÍ MĚŘENA V ŠACHTÁCH PODRUŽNÝMI VODOMĚRY S DÁLKOVOU KOMUNIKACÍ

VODOVODNÍ POTRUBÍ JE PLASTOVÉ, JE IZOLOVANÉ A TO VČETNĚ KOLEN A TVAROVEK :  
STUDENÁ 5mm, TUV a CÍRKULACE 20mm

POTRUBÍ JE VEDENO V PODLAŽE.

- POŽÁRNÍ VODOVOD (POZINK)
- STUDENÁ VODA
- TEPLÁ UŽITKOVÁ VODA
- A - L OZNAČENÍ STOUPAČEK

<b>JK-STAVPROJEKT, s.r.o.</b>		Palackého 106/II	tel : 602 414 723, 389 822 633
IČO : 26112779, DIČ : CZ 26112779		379 01, Třeboň	E - mail : kregl@tbn.cz
Investor : Slatinné lázně Třeboň s.r.o. Lázeňská 1001, 379 13 Třeboň II			www.atelier-kregl.cz
Akce : STAVEBNÍ ÚPRAVY STÁVAJÍCÍHO OBJEKTU BUDOVY G – LDA S NÁSTAVBOU ADMINISTRATIVNÍCH A UBYTOVACÍCH KAPACIT			vyhotoveno : razítko autorizace :
Místo stavby : parcela č. 1977/3, 1977/8; k.ú. Třeboň [770230]			
objekt: D.1.2.1 ZDRAVOTNÍ INSTALACE			
obsah : VODOVOD - 2.NP			
Zodpovědný projektant: Ing. Josef Kregl		Projektant : Ing. Roman Pecín	Vypracoval : Ing. Roman Pecín
Autorizovaný inženýr pro pozemní stavby			
číslo zakázky :	stupeň PD : DPS, DZS	datum : 08.2025	formát : 6 x A4
			mřítko : 1:100
			číslo výkresu : D.1.2.1 - 10