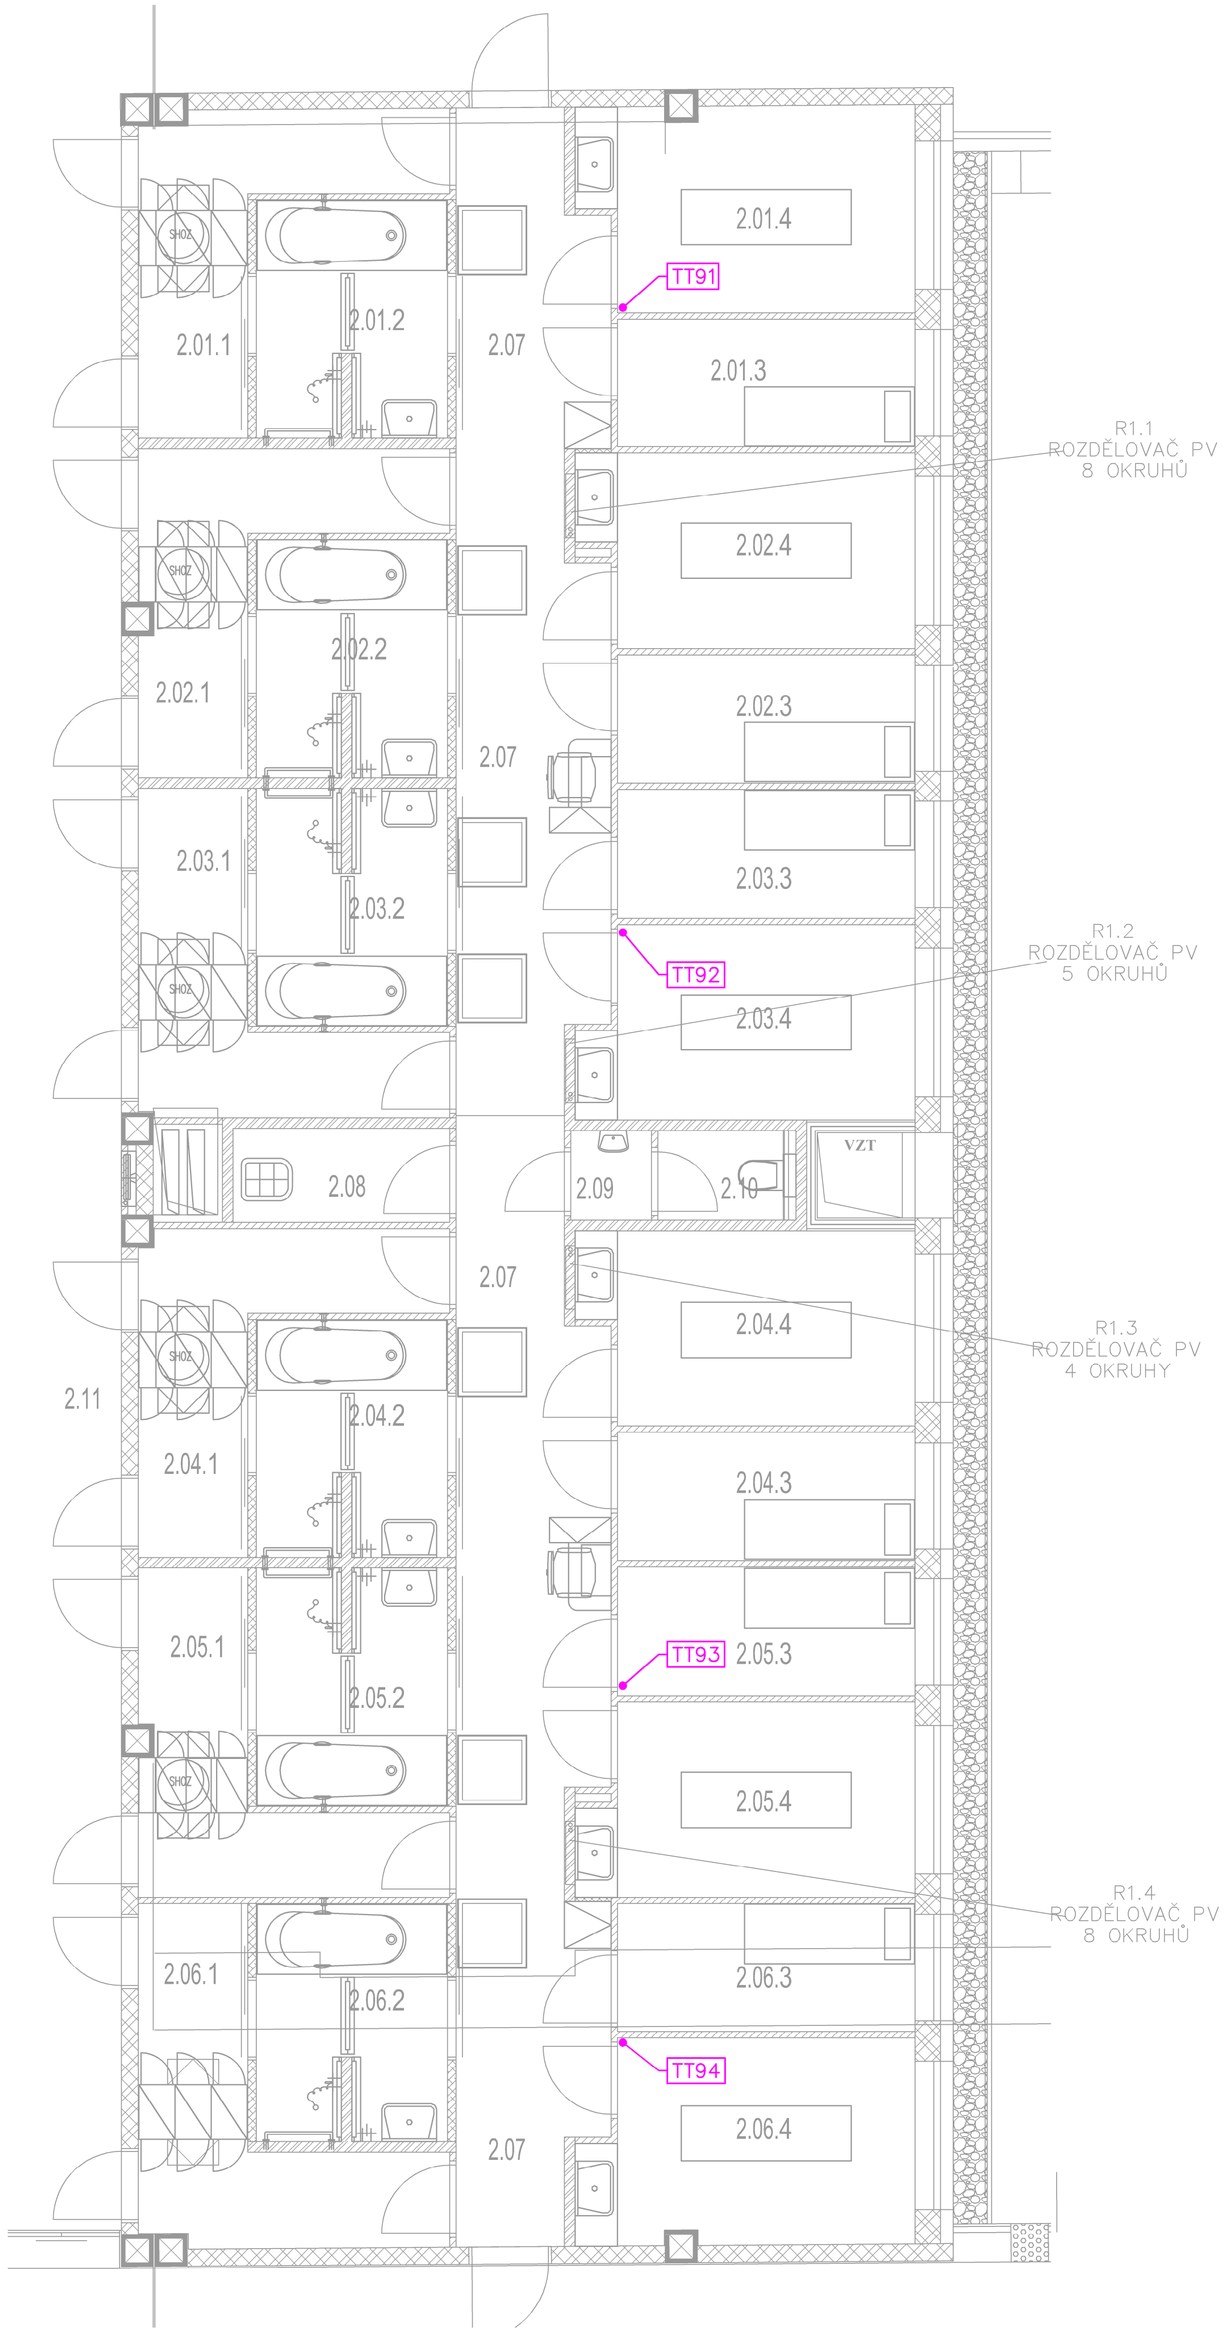

Podepsal Bc. Milan Pospíchal
Důvod: Autorizace ČKAIT
Umístění AO 0102410 - Elektrotechnická zařízení
Datum: 2025.08.11 21:13:22 +02'00'

Na vypracovanou dokumentaci se vztahuje zákon č. 478/92 Sb. a autor si vyhrazuje právo písemného souhlasu při případném předání třetím osobám.

A-Z EKO Soběslav

Modernizace a rozšíření balneo provozu
- Etapa I. Rozšíření slatinných koupelí

Zakázka číslo	1042-11/2024
Datum	07/2025
Investor	Slatinné lázně Třeboň s.r.o. Lázeňský dům Aurora
Měřítko	-
Obsah	MĚŘENÍ A REGULACE - PŮDORYS 2.NP
Z. Projektant	Ing. Vladimír Vaněk
Vypracoval	Martin Růžička
Kreslil	Martin Růžička
Číslo výkresu	D.1.2.8_06.1