


ŘEZ A-A - NOVÝ STAV  
m 1:50

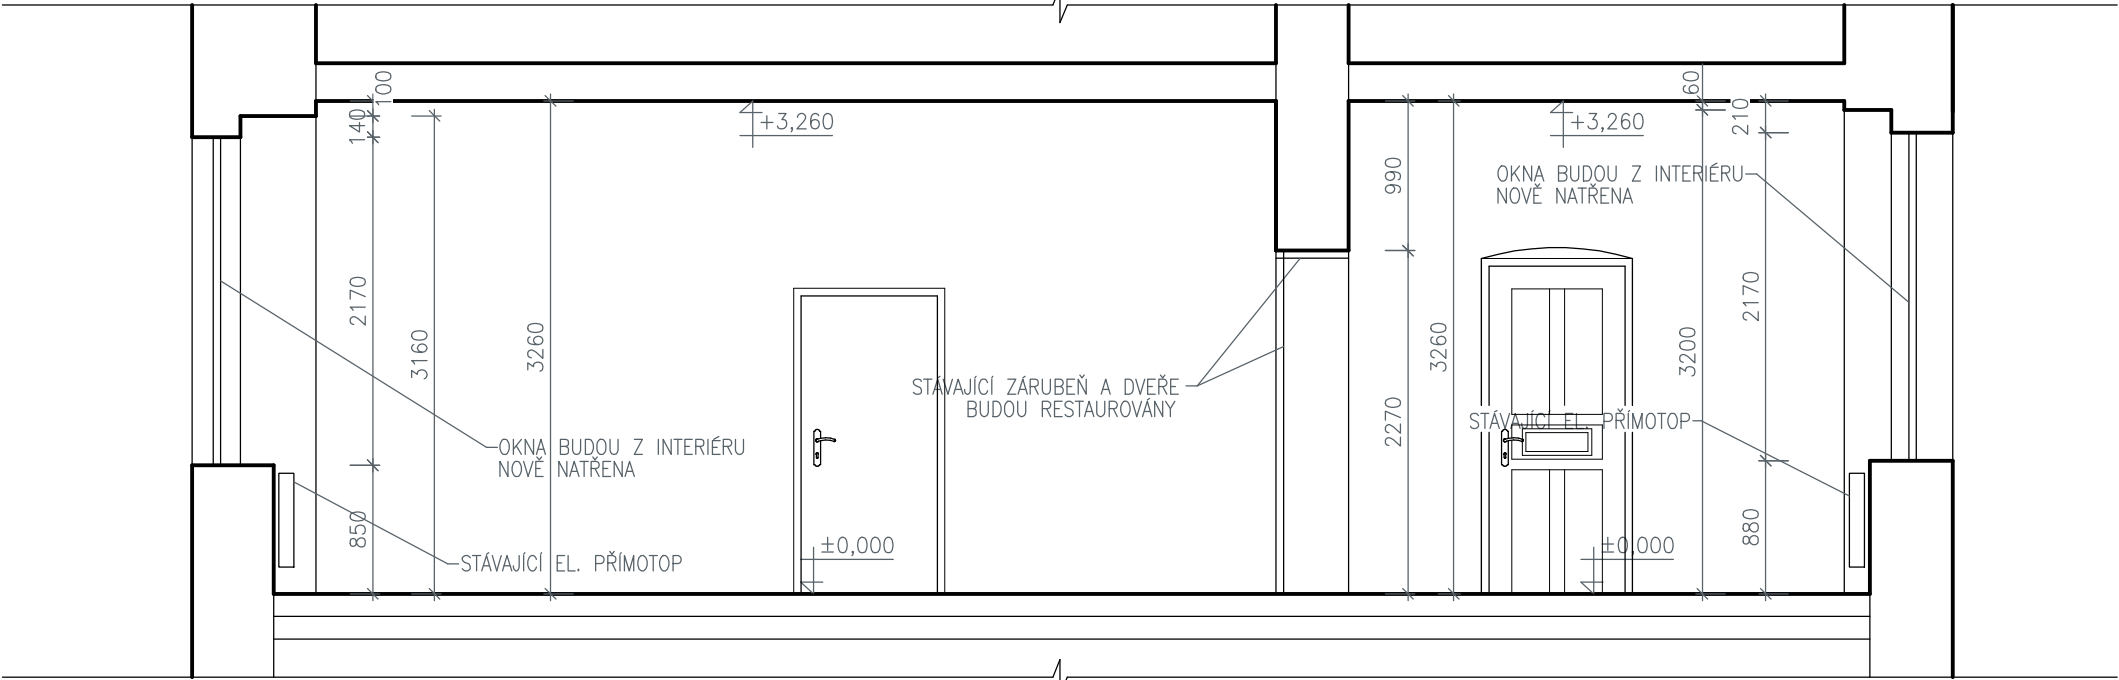

POZNÁMKY:

- VE VŠECH MÍSTNOSTECH BUDOU PROVEDENY NA STĚNÁCH I NA STROPECH NOVÉ ŠTUKOVÉ OMÍTKY + NOVÁ VÝMALBA
- VE VŠECH MÍSTNOSTECH BUDOU INSTALOVANÁ NOVÁ JEDNOTNÁ STROPNÍ SVÍTIDLA

© Výkres je chráněn autorským zákonem a nesmí být kopírován, šířen, nebo jinak použit bez souhlasu autora.

±0,000 = ÚROVEŇ ČISTÉ PODLAHY V PROSTORU POKOJE Č.1

Kreslil:	Vypracoval:	Zodp. projektant:		
Bc. Oldřich Podojil, DiS.	Bc. Oldřich Podojil, DiS.	Bc. Oldřich Podojil, DiS.		
Stavebník: Město Třeboň, Palackého nám. 46, Třeboň II, 37901 Třeboň IČO: 00247618				
Název stavby: <b>STAVEBNÍ ÚPRAVY BYTOVÉ JEDNOTKY Č. 1 V OBJEKTU Č.P. 27</b>			Stupeň PD: pro výběr dodavatele	Číslo paré
Místo stavby	Obec: Třeboň - Stará Hlína	Číslo popisné: 27	Měřítko: 1:50	
Kat. území: Stará Hlína	Číslo parcelní: st. 58	Datum: 05/2025		
Část PD: D.1. ARCHITEKTONICKO STAVEBNÍ ŘEŠENÍ				Číslo výkresu: <b>D.1.4.</b>
Název výkresu: <b>ŘEZ A-A - NOVÝ STAV</b>				