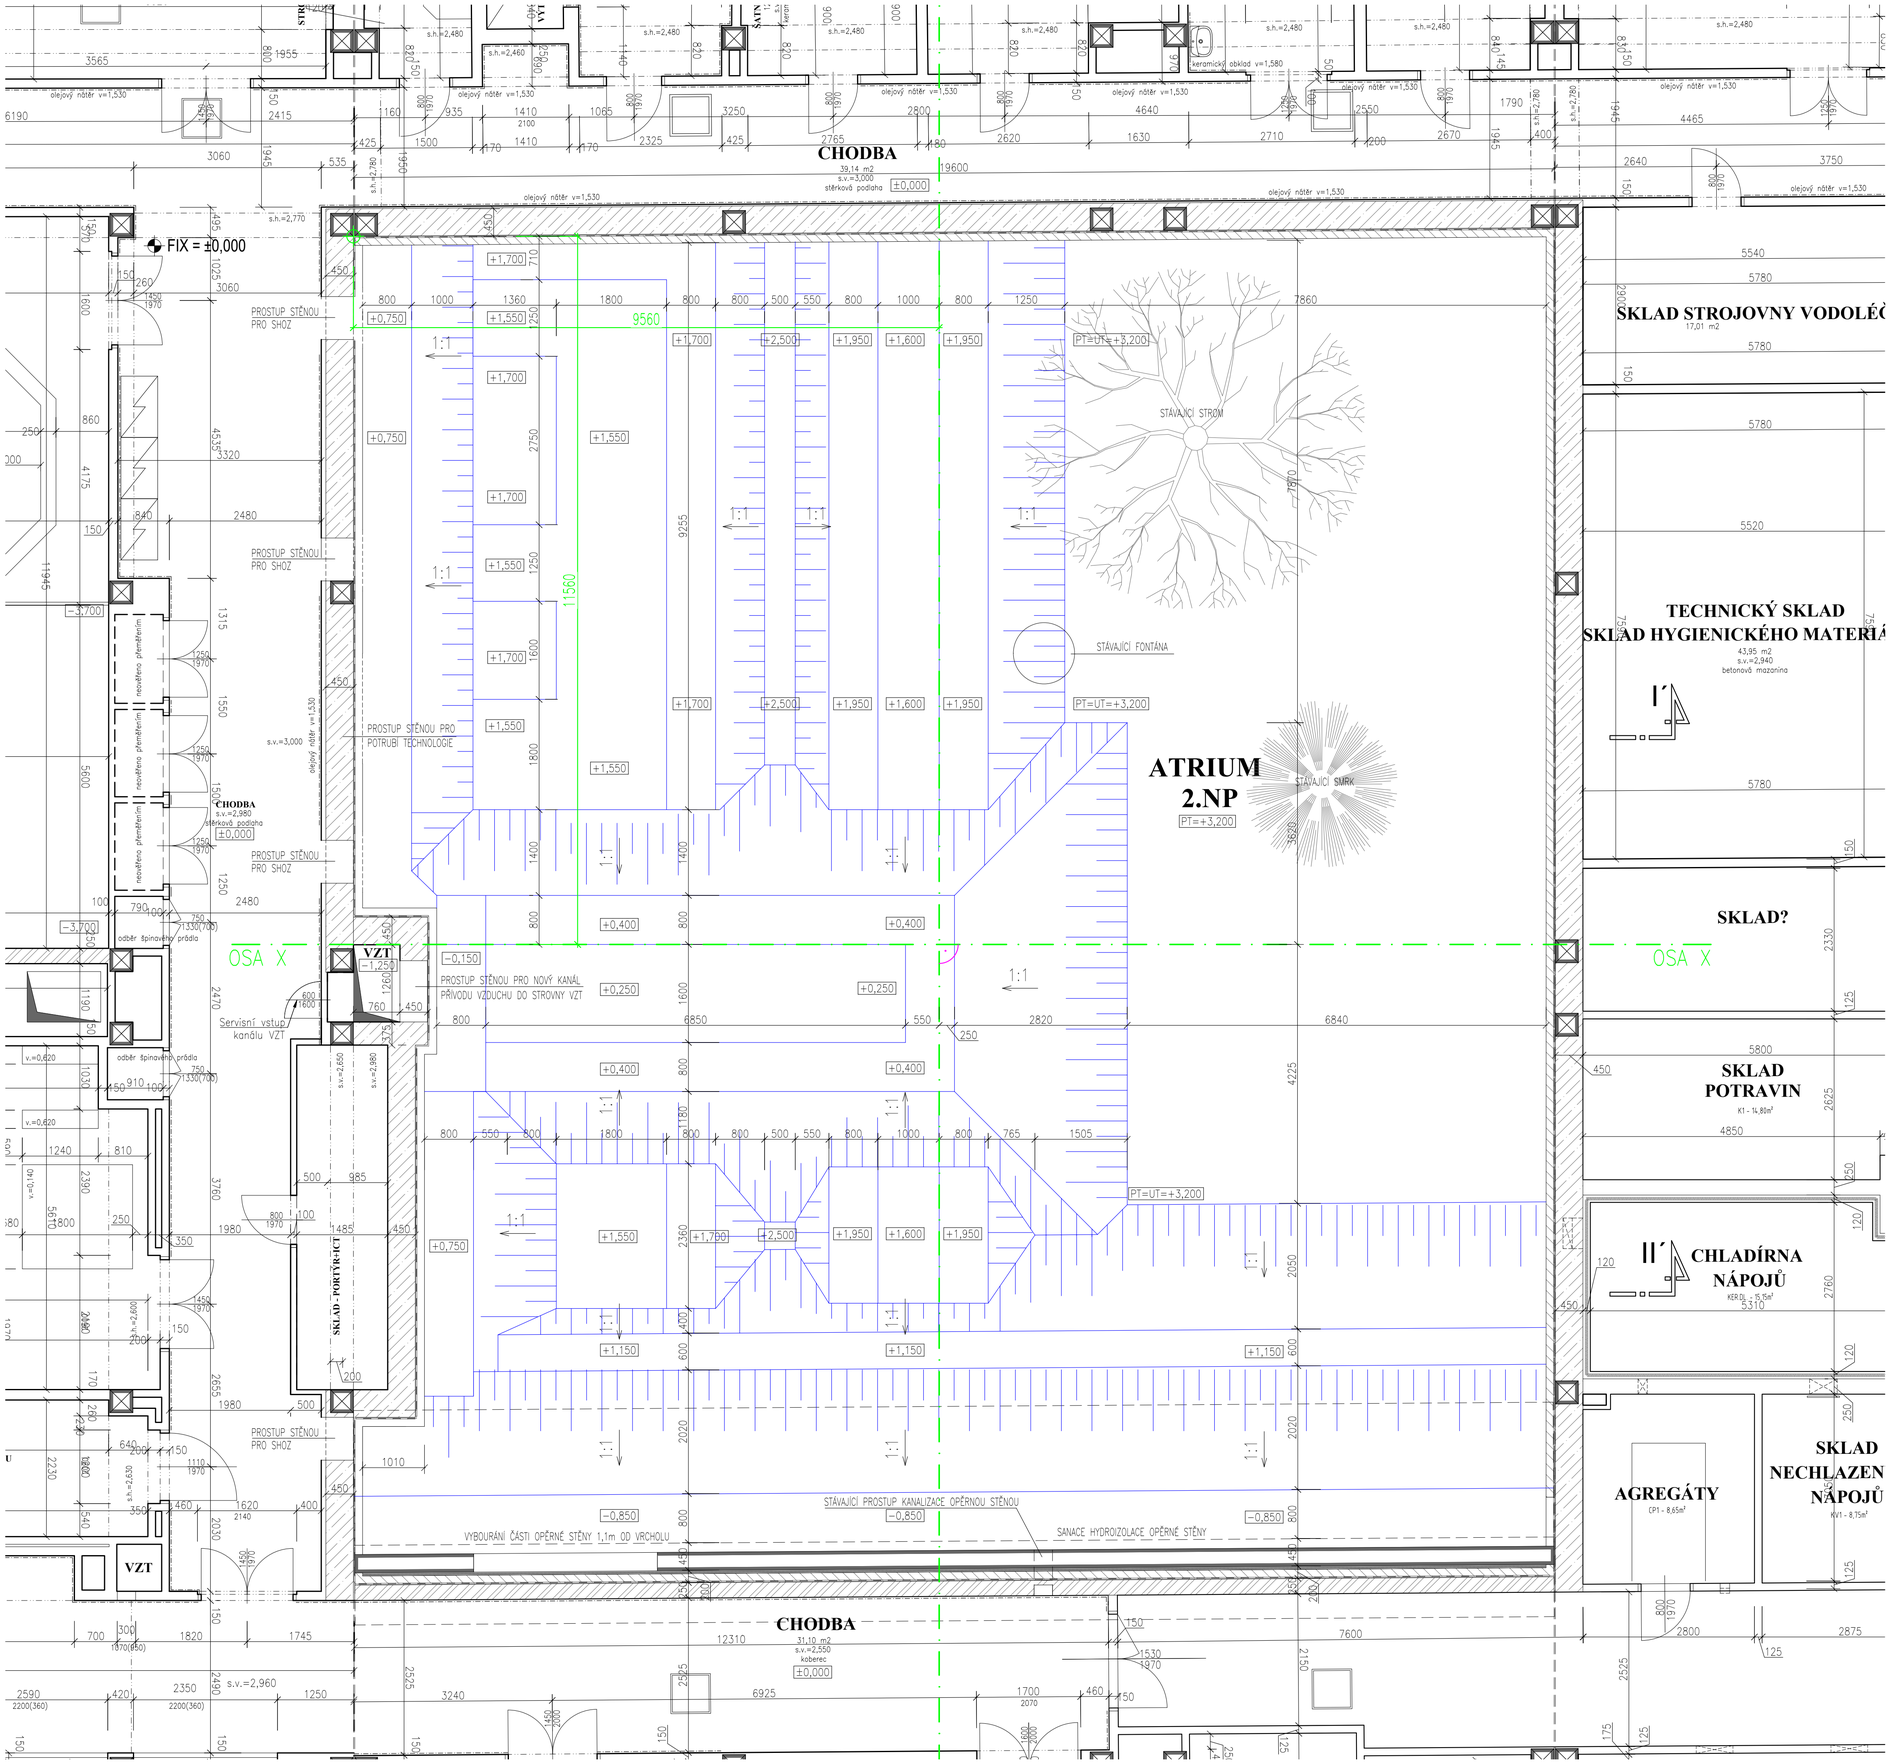

ORIENTAČNÍ SCHÉMA:

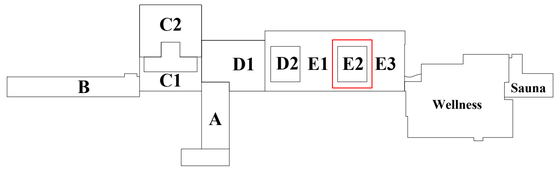

LEGENDA:

STÁVAJÍCÍ KONSTRUKCE

- ŽELEZOBETONOVÉ KONSTRUKCE
- KONSTRUKCE Z MONOLITICKÉHO BETONU
- ZDIVO NOSNÉ A VÝPLŇOVÉ Z CIHEL CDm
- ZDIVO PŘÍČEK – převážně CDm
- PŘIZDÍVKA Z BETONOVÝCH CIHEL
- HYDROIZOLACE – 2x SKLOBIT
- VÝKOPY – PŮVODNÍ NÁSYP Z PÍSČITOJÍLOVITÉ ZEMINY PŘEDPOKLÁDANÁ TŘÍDA TĚŽITELNOSTI I
- VYTYČOVACÍ OSY X,Y – PRO VYTYČENÍ VÝKOPŮ A ZÁKLADŮ
- VYTYČOVACÍ BOD OS – SEVEROVÝCHODNÍ ROH ATRIA VE 2.NP (VENKOVNÍ LÍC SVISLÉ NOSNÉ KONSTRUKCE)

Poznámky:

- PŘED ZAPOČETÍM VÝKOPOVÝCH PRACÍ NUTNO VYTÝČIT POLOHY STÁVAJÍCÍCH SÍTÍ!
- MEZIDEPONIE BUDE SOUČÁSTÍ OPLOCENÉHO ZAŘÍZENÍ STAVENIŠTĚ MIMO OBJEKT!
- ZPĚTNÉ ZÁSYPY HUTNIT PO VRSTVÁCH MAX. TL. 250mm NA 100% PS
- OBJEKT BYL ZAMĚŘEN ZA PROVOZU A BYLA POUŽITA PŮVODNÍ PD PŘEDANÁ INVESTOREM, POKUD TEDY BUDOU V PRŮBĚHU VÝSTAVBY ZJIŠTĚNY NESROVNALOSTI PD SE SKUTEČNÝM STAVEM, NUTNO KONTAKTOVAT PROJEKTANTA

FIX = +3,350 = čistá podlaha 2.NP = 449,00 m.n.m
±0,000 = čistá podlaha 1.NP = 442,65 m.n.m

DPS

Na vypracovanou dokumentaci se vztahuje zákon č. 475/92 Sb. a autor si vyhrazuje právo písemného souhlasu při případném předání třetím osobám.

A-Z EKO Soběslav

Modernizace a rozšíření balneo provozu lázeňský dům AURORA
- Etapa I. Rozšíření slatinných koupelí

Investor	Slatinné lázně Třeboň s.r.o. Lázeňská 1001, 379 13 Třeboň	Zakázka číslo 1042-11/2024
Obsah	Výkres výkopů	Datum 17.7.2025
Z. Projektant	stav. Vladimír LÍKAŘ	Měřítko 1:50
Vypracoval	stav. Vladimír LÍKAŘ, Ing. Jan LÍKAŘ	Číslo výkresu
Kreslil	Petr KOLÁŘ	D.1.1.3.11