



Pohled atria - jižní průčelí

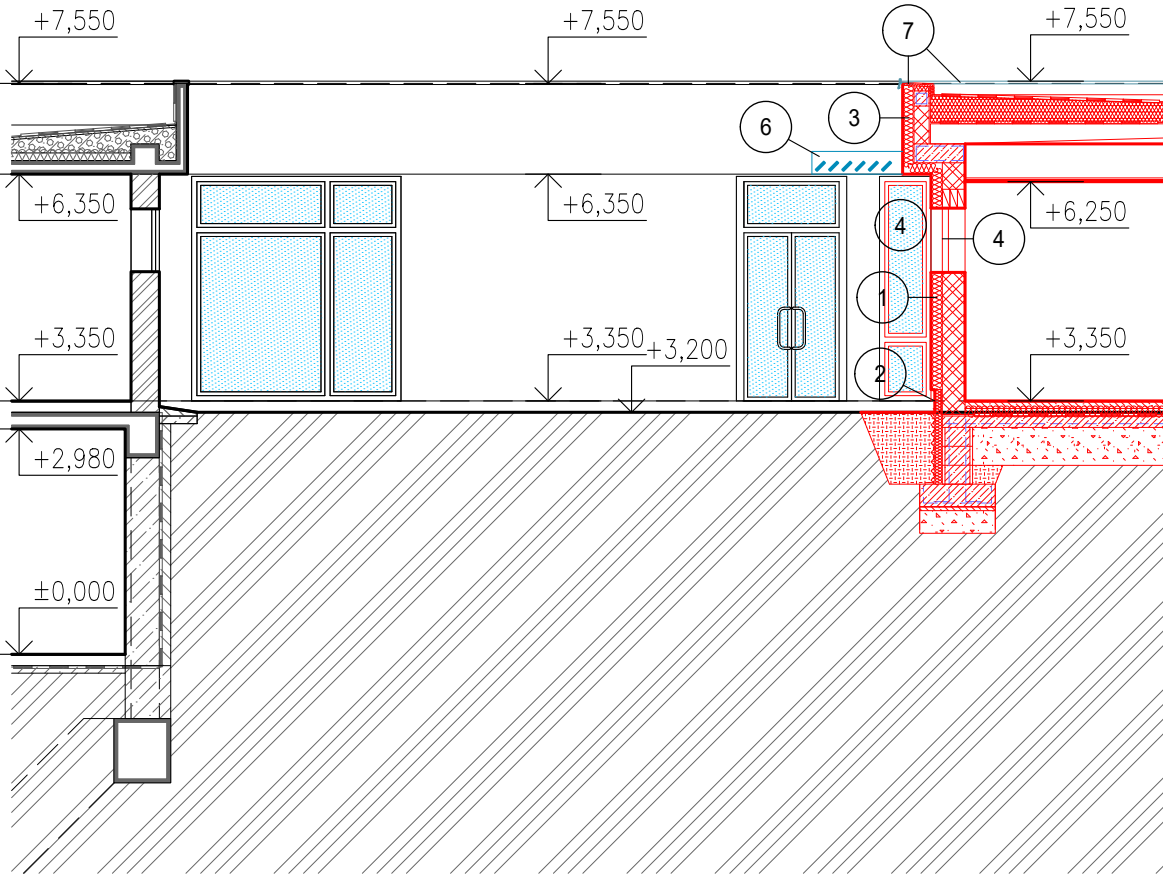

Pohled atria - východní průčelí

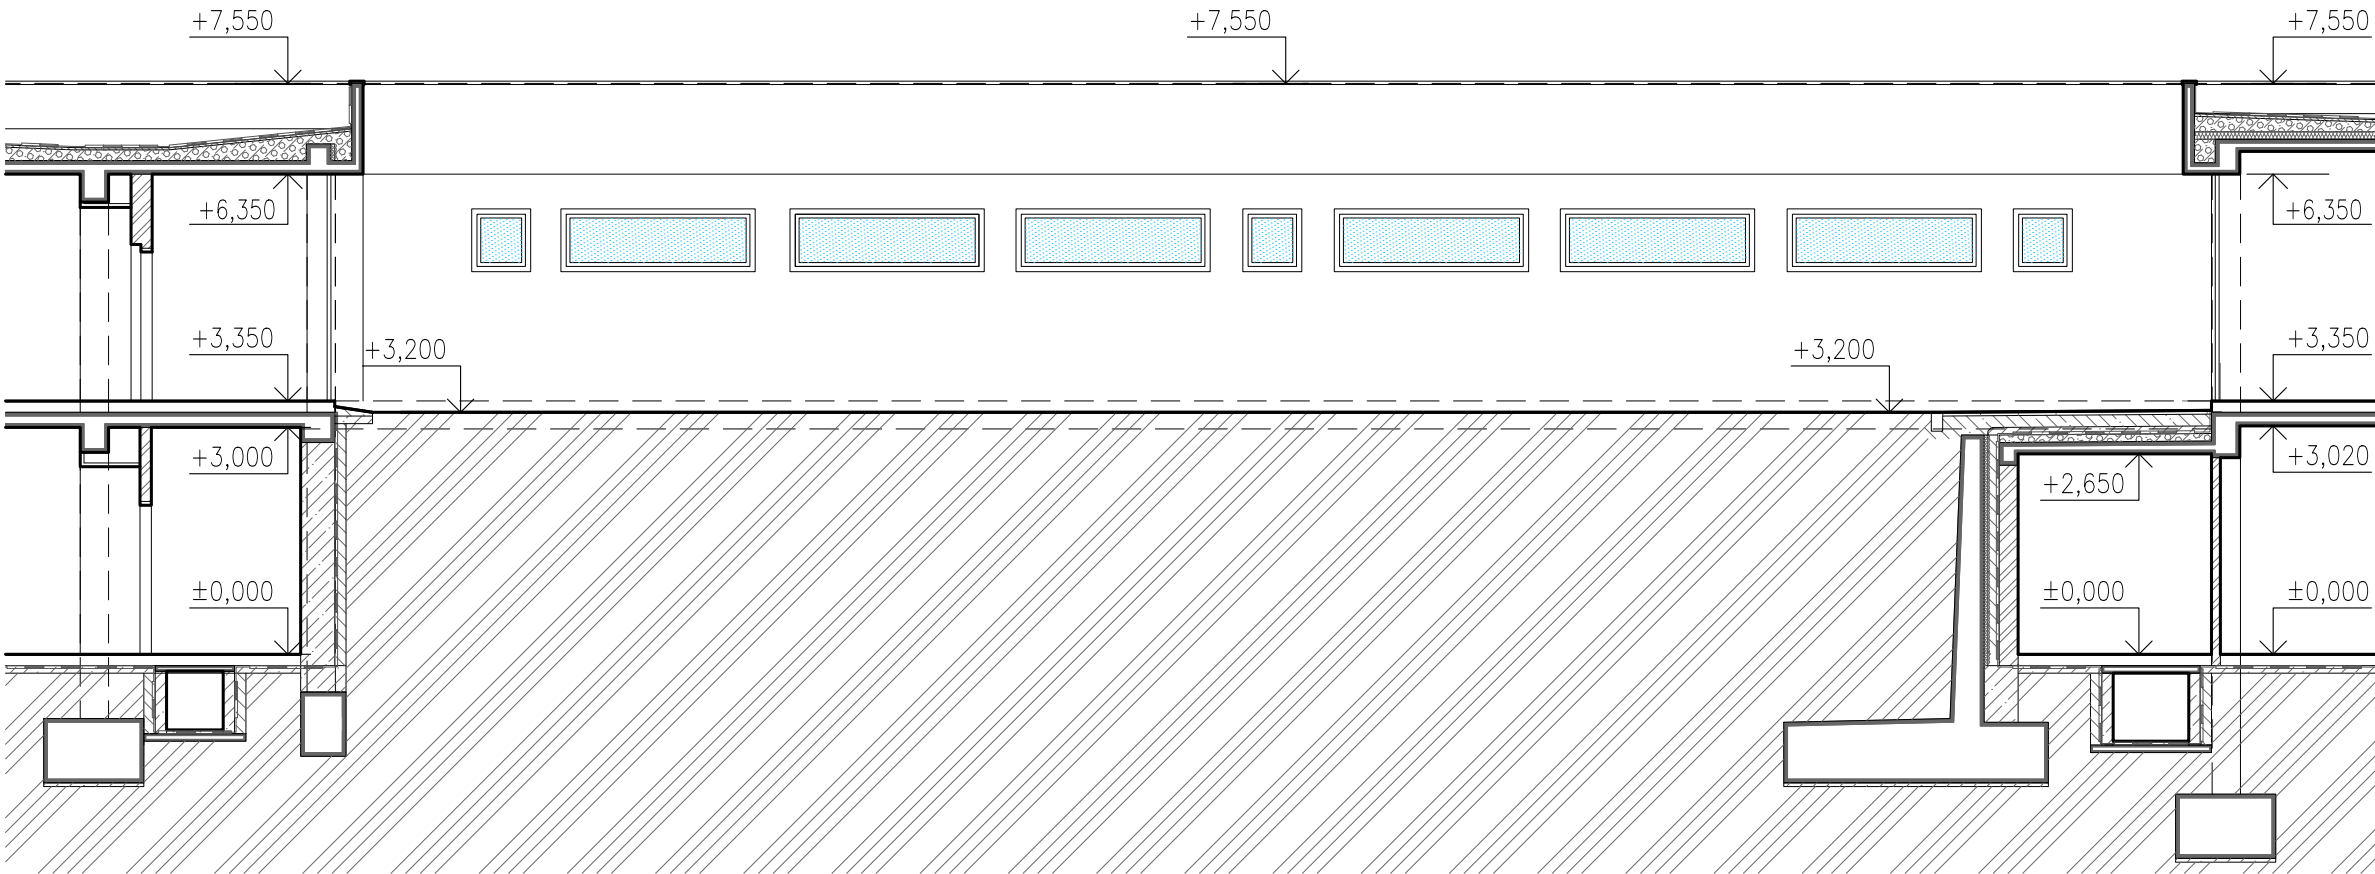


LEGENDA:

- STÁVAJÍCÍ KONSTRUKCE
- NOVÉ KONSTRUKCE
- 1 KONTAKTNÍ ZATEPLOVACÍ SYSTÉM STĚN – MINERÁLNÍ VLNA TL. 150mm – ODSTÍN BILÁ
- 2 KONTAKTNÍ ZATEPLOVACÍ SYSTÉM SOKLU – EPS TL. 100mm – VIZ STÁVAJÍCÍ ODSTÍN
- 3 KONTAKTNÍ ZATEPLOVACÍ SYSTÉM ATIKY – MINERÁLNÍ VLNA TL. 150mm – ODSTÍN BILÁ
- 4 HLINÍKOVÉ VÝPLNĚ OTVORŮ – IZOLAČNÍ TROJSKLO viz Výpis oken a dveří – ODSTÍN BILÁ
– HLINÍKOVÉ VNĚJŠÍ PARAPETY – ODSTÍN BILÁ
- 5 PROTIDEŠŤOVÁ ŽALUZIE 1000x2000mm – POVRCH. ÚPRAVA ŽÁROVÝ ZINEK + RAL BILÁ
viz Výpis zómečnických prvků
- 6 KOVOVÁ SLUNEČNÍ CLONA – viz Výpis zómečnických prvků
- 7 KLEMPÍŘSKÉ PRVKY ZE SYSTÉMOVÉHO PLECHU S POVRCHOVOU ÚPRAVOU PVC
RAL 9018 (RAL 9002)


Poznámky:

– FINÁLNÍ ODSTÍN ODSOUHLASENÝ V RÁMCI AD DLE PŘEDLOŽENÝCH VZORKŮ


Pohled atria - severní průčelí

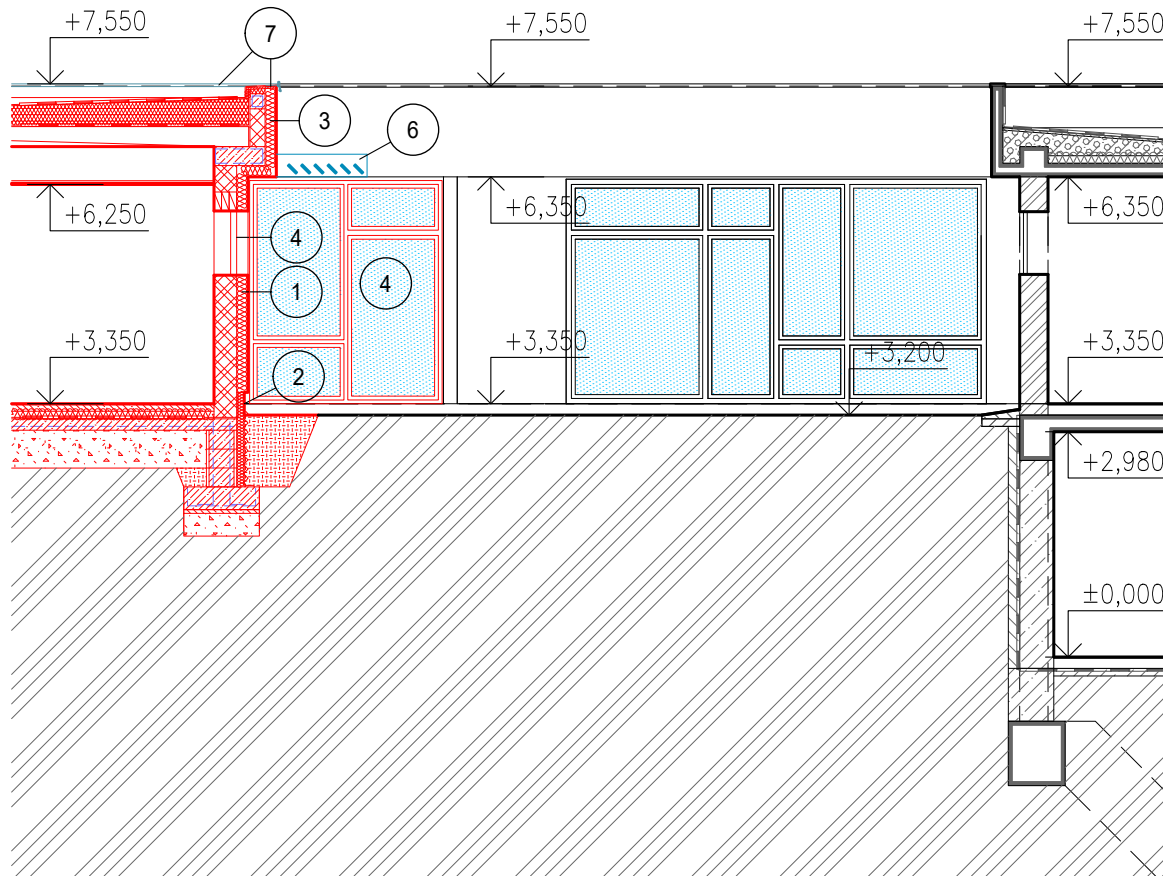

Pohled atria - západní varianta 1

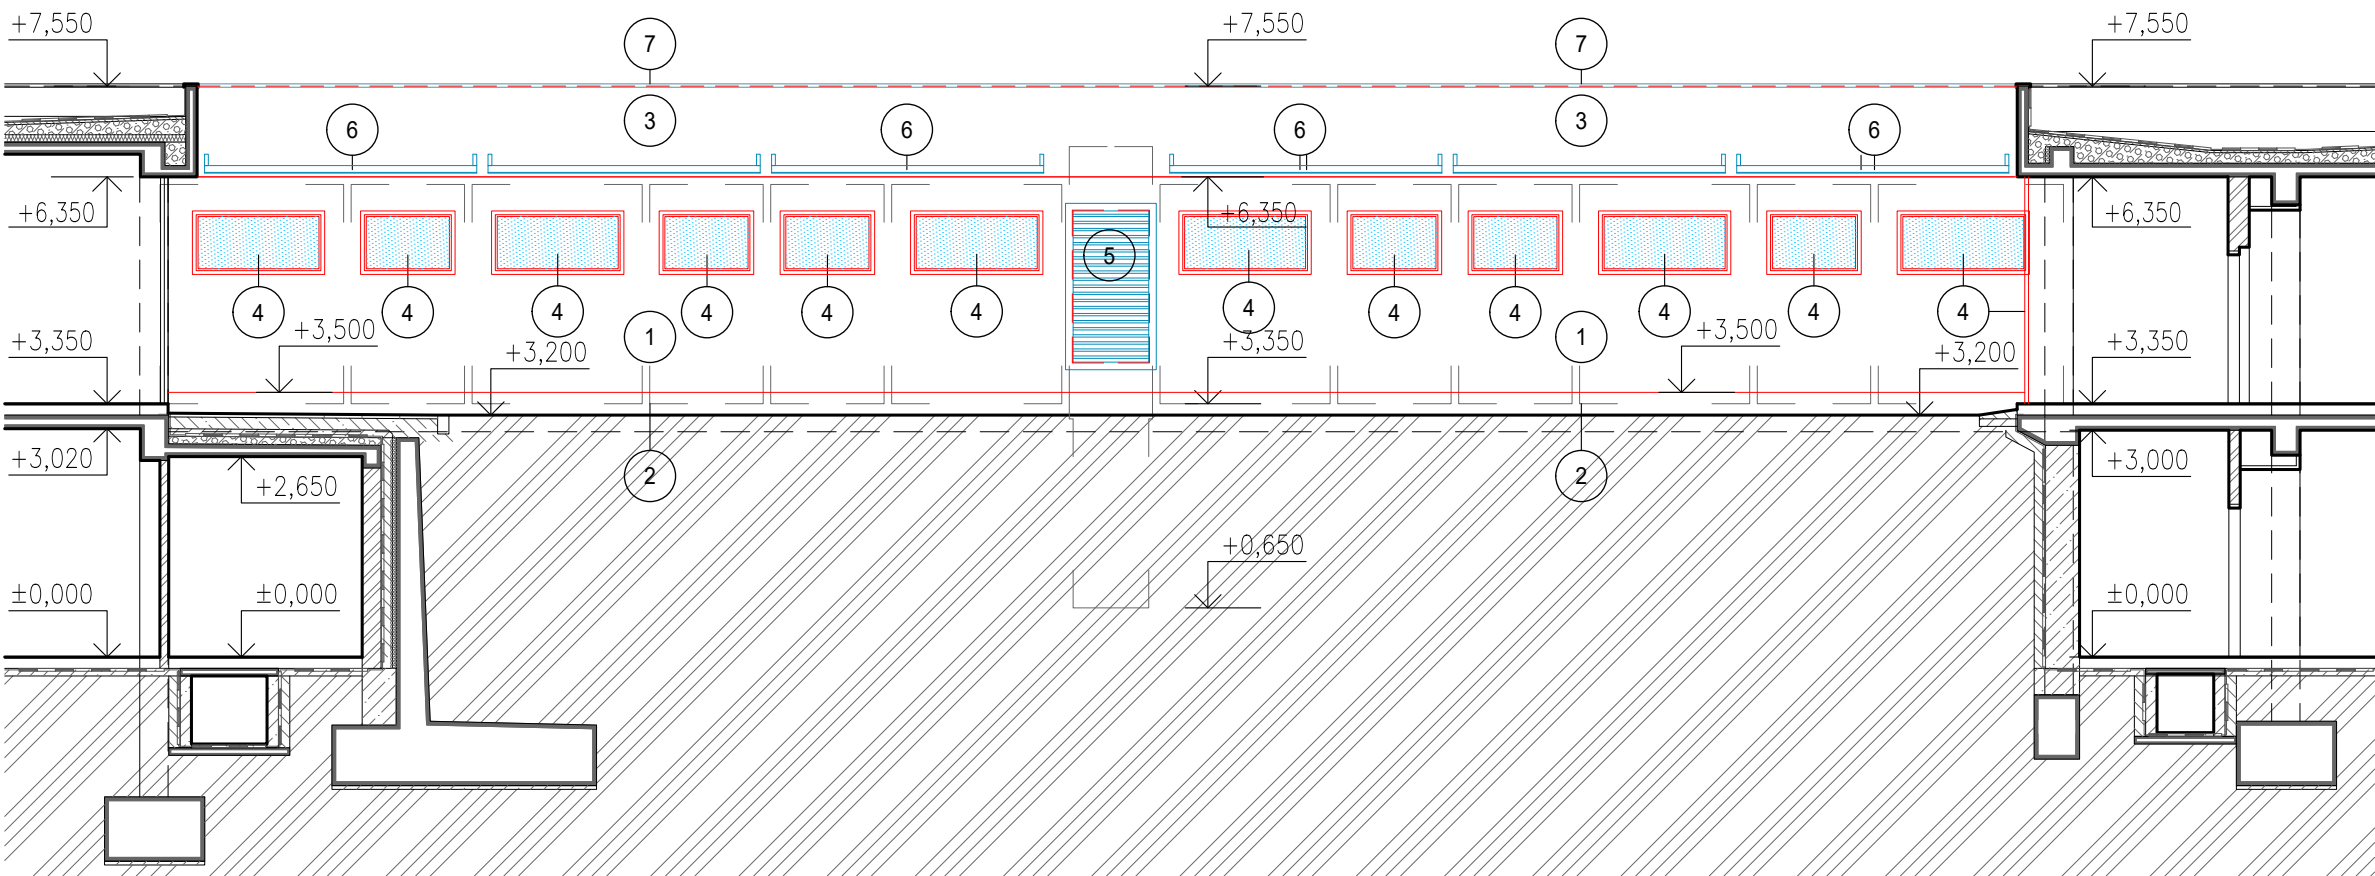

±0,000 = čistá podlaha 1.NP = 442,65 m.n.m

	DPS	
	Modernizace a rozšíření balneo provozu lázeňský dům AURORA - Etapa I. Rozšíření slatinných koupelí	
Investor	Slatinné lázně Třeboň s.r.o. Lázeňská 1001, 379 13 Třeboň	Zakázka číslo 1042-11/2024
Obsah	Pohledy atria - nový stav	Datum 17.7.2025
Z. Projektant	stav. Vladimír LÍKAŘ	Měřítko 1:100
Vypracoval	stav. Vladimír LÍKAŘ, Ing. Jan LÍKAŘ	Číslo výkresu
Kreslil	Petr KOLÁŘ	D.1.1.3.21