SLATINNÉ LÁZNĚ TŘEBOŇ - LÁZEŇSKÝ DŮM AURORA

TECHNOLOGICKÉ SCHÉMA SLATINNÝCH KOUPELÍ

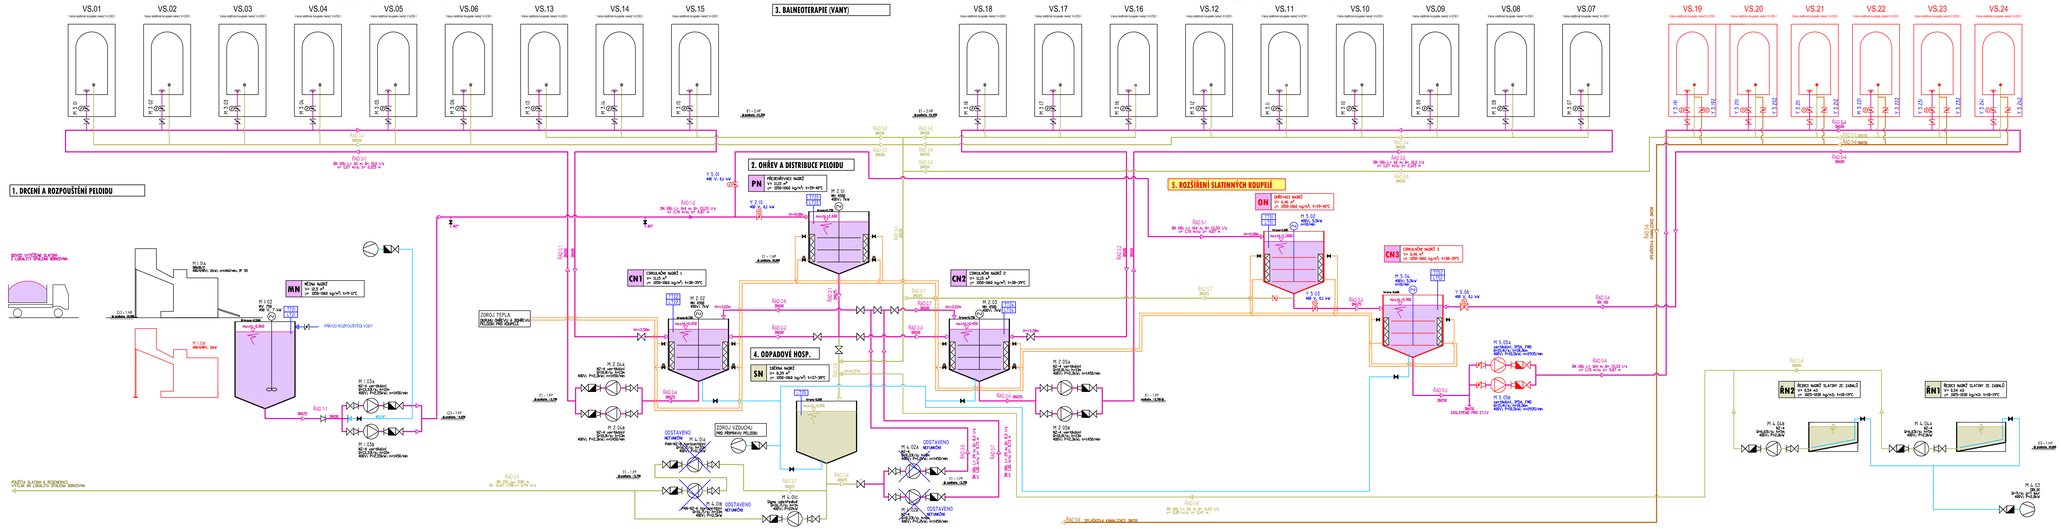

LEGENDA:

ZAŘÍZENÍ

NOVÉ / STÁVAJÍCÍ

- ČERPADLO
- DMYCHADLO
- UZAVÍRACÍ ARMATURA - ŠOUPĚ
- UZAVÍRACÍ ARMATURA - KLAPKA
- ELEKTROPOHON
- ZPĚTNÁ KLAPKA

MÉDIÍ

- PELOID PRO TERAPII
- POUŽITÝ PELOID
- PITNÁ VODA
- VZDUCH
- OHŘEV - PRIMÁRNÍ OKRUH
- měřicí zařízení
- manuální odečet

směr proudění: bezztlaké / tlakové

Podepsal Bc. Milan Prospichal
Důvod: Autorizace ČKAIT
Umístění AO 0102410 - Elektrotechnická zařízení
Datum: 2025.08.11 21:10:54 +02'00'

AZ EKO Sobělav

Modernizace a rozšíření balneo provozu - Etapa I. Rozšíření slatinných koupelí

Zakázka číslo	1042-11/2024
Datum	07/2025
Měřítko	-
Investor	Slatinné lázně Třeboň s.r.o. Lázeňský dům Aurora
Obsah	MĚŘENÍ A REGULACE - SCHÉMA BALNEO
Z. Projektant	Ing. Vladimír Vaněk
Vypracoval	Martin Růžička
Kreslil	Martin Růžička
Číslo výkresu	D.1.2.8_04.1