KATASTRÁLNÍ SITUAČNÍ VÝKRES
m 1:500

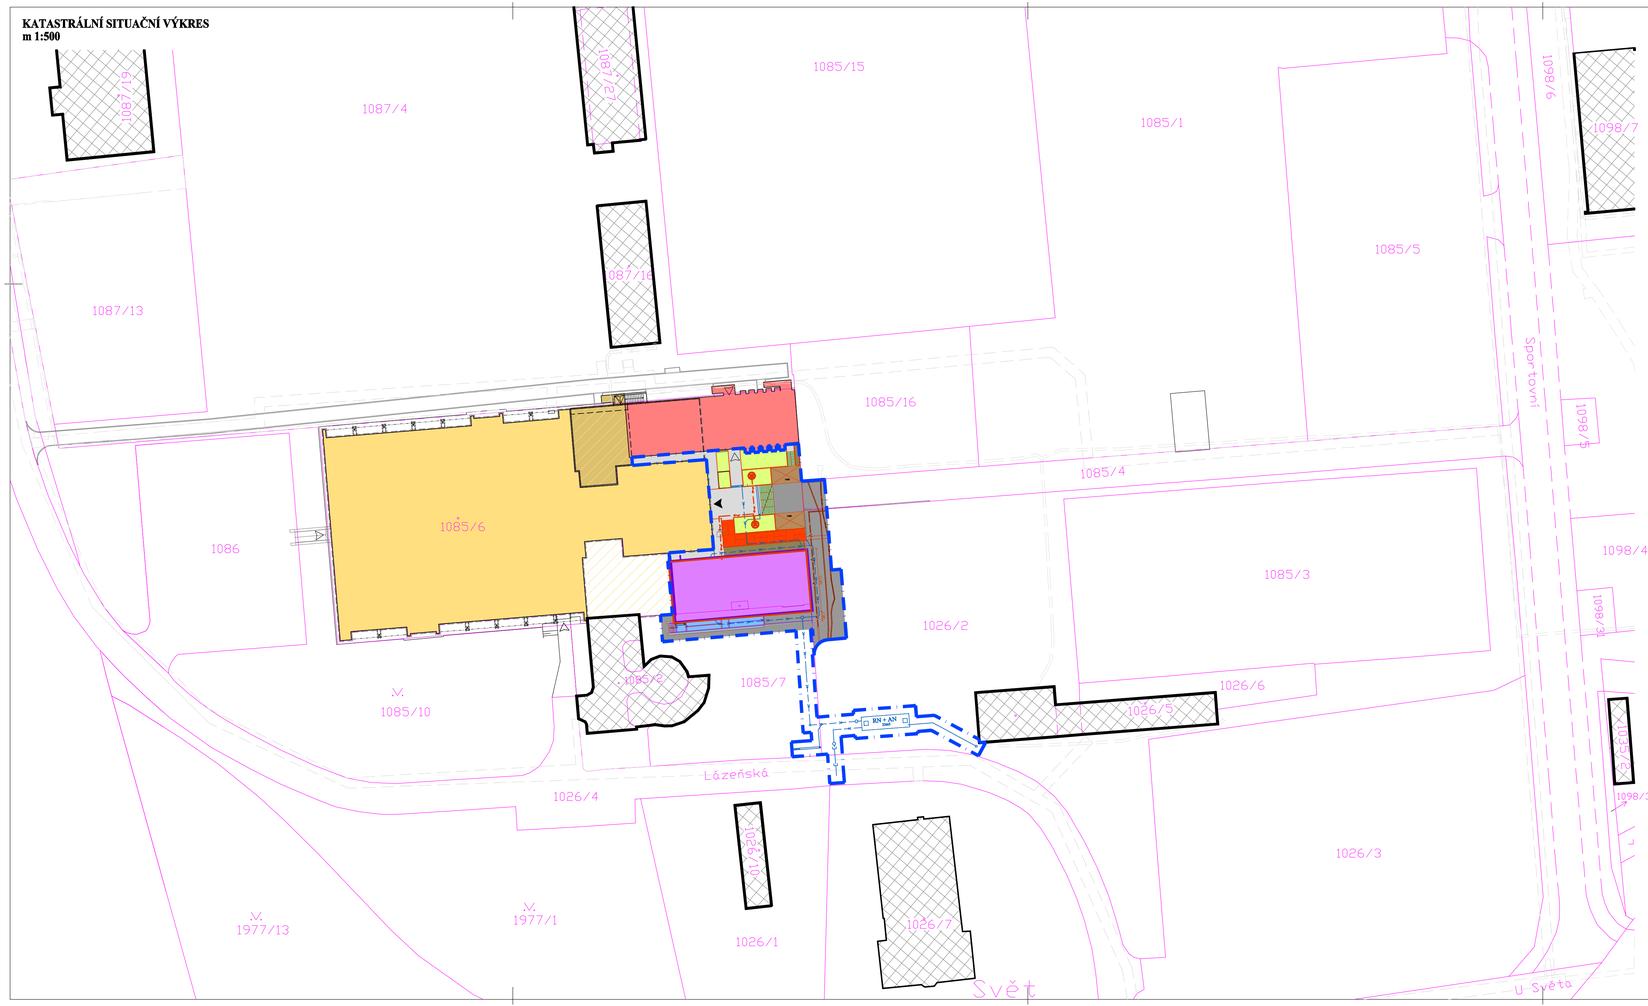

LEGENDA PLOCH:

- STÁVAJÍCÍ SOUSEDNÍ OBJEKTY
- STÁVAJÍCÍ STAV STAVBY OBJEKTU SPORTOVNÍ HALY–ZMĚNA STAVBY
  - ZASTAVĚNÁ PLOCHA (V ÚROVNI 1.NP) 2463 M2
  - ZASTAVĚNÁ PLOCHA (PŘESAH V ÚROVNI 1.PP) 605 M2
- STÁVAJÍCÍ PŘÍSTAVBA OBJEKTU OBČERSTVENÍ
  - ZASTAVĚNÁ PLOCHA (V ÚROVNI 1.NP) 172 M2
- STÁVAJÍCÍ NAVRŽENÁ PŘÍSTAVBA SCHODIŠTĚ K OBJEKTU OBČERSTVENÍ
  - ZASTAVĚNÁ PLOCHA 8,4 M2
- STÁVAJÍCÍ POVOLENÁ NÁSTAVBA A PŘÍSTAVBA OBJEKTU UBYTOVÁNÍ
  - ZASTAVĚNÁ PLOCHA (NÁSTAVBA) 169 M2
  - ZASTAVĚNÁ PLOCHA (PŘÍSTAVBA) 238 M2
  - CELKOVÁ ZASTAVĚNÁ PLOCHA 407 M2
- ŘEŠENÁ PŘÍSTAVBA OBJEKTU STOLNÍHO TENISU
  - ZASTAVĚNÁ PLOCHA (V ÚROVNI 1.NP) 367 M2
  - ZASTAVĚNÁ PLOCHA (PŘESAH V ÚROVNI 1.PP) 4 M2
- NAVRŽENÁ ZPEVNĚNÁ PLOCHA (OKAPOVÝ CHODNÍK) – BETONOVÁ DLAŽBA
  - ZASTAVĚNÁ PLOCHA 11,85 M2
- NAVRŽENÁ ZPEVNĚNÁ PLOCHA POCHOZÍ (CHODNÍK) – BETONOVÁ DLAŽBA
  - ZASTAVĚNÁ PLOCHA 152,5 M2
- NAVRŽENÁ ZPEVNĚNÁ PLOCHA POJEZDNÁ (KOMUNIKACE) – ASFALTOBETON
  - ZASTAVĚNÁ PLOCHA 284,4 M2
- PROVOZNÍ STŘECHA POCHOZÍ (CHODNÍK) – VELKOFORMÁTOVÁ BETONOVÁ DLAŽBA
  - ZASTAVĚNÁ PLOCHA 3,7 M2
- NAVRŽENÁ ZPEVNĚNÁ PLOCHA POCHOZÍ (SCHODIŠTĚ) – PREFABRIKOVANÉ SCHODIŠŤOVÉ STUPNĚ
  - ZASTAVĚNÁ PLOCHA 20,4 M2
- NAVRŽENÁ ZPEVNĚNÁ PLOCHA POCHOZÍ (VYROVNÁVACÍ CHODNÍK) – BETONOVÁ DLAŽBA
  - ZASTAVĚNÁ PLOCHA 47,4 M2
- NAVRŽENÁ ZPEVNĚNÁ PLOCHA POCHOZÍ (PREFAMONOLITICKÁ KONSTRUKCE)
  - ZASTAVĚNÁ PLOCHA 47,1 M2
- NAVRŽENÁ OPĚRNÁ STĚNA – PREFA DÍLCE
  - ZASTAVĚNÁ PLOCHA 8,18 M2
- TRVALKOVÝ ZÁHON
  - ZASTAVĚNÁ PLOCHA 28,2 M2
- ZATRAVNĚNÁ PLOCHA
  - ZASTAVĚNÁ PLOCHA 96,25 M2
- NAVRŽENÁ ZPEVNĚNÁ PLOCHA POJEZDNÁ DO 5t (KOMUNIKACE) – VSAKOVACÍ BETONOVÁ DLAŽBA
  - ZASTAVĚNÁ PLOCHA 40,6 M2

* CELKOVÁ ZASTAVĚNÁ PLOCHA STAVEBNÍMI OBJEKTY
(SPORTOVNÍ HALA+OBJEKT OBČERSTVENÍ, OBJEKT UBYTOVÁNÍ, OBJEKT STOLNÍHO TENISU)
– ZASTAVĚNÁ PLOCHA 3654 M2

DOTČENÉ POZEMKY (SPORTOVNÍ HALA; ZMĚNA STAVBY, NÁSTAVBA A PŘÍSTAVBA OBJEKTU STOLNÍHO TENISU):

1085/4	Město Třeboň, Palackého nám. 46, Třeboň II, 37901 Třeboň
1085/6	Město Třeboň, Palackého nám. 46, Třeboň II, 37901 Třeboň
1085/7	Město Třeboň, Palackého nám. 46, Třeboň II, 37901 Třeboň
1026/2	Město Třeboň, Palackého nám. 46, Třeboň II, 37901 Třeboň
1026/4	Město Třeboň, Palackého nám. 46, Třeboň II, 37901 Třeboň

LEGENDA STÁVAJÍCÍCH INŽENÝRSKÝCH SÍTÍ DOPLNĚNÉ CHRÁNIČKAMI (KABELOVÝMI ŽLABY) V CELKOVÉ DÉLCE 99,6M:

	PODZEMNÍ VEDENÍ NN, DL. CHRÁNIČKY 32,9M
	PODZEMNÍ VEDENÍ VN, DL. CHRÁNIČKY 35,8M
	VEDENÍ VO, DL. CHRÁNIČKY 30,9M

LEGENDA NOVÝCH INŽENÝRSKÝCH SÍTÍ:

	TLAKOVÉ POTRUBÍ DEŠŤ. KANALIZACE PE40, DL.15,0M
	VNITŘNÍ VEDENÍ DEŠŤOVÉ KANALIZACE DN100–125, DL.136,2M
	PŘÍPOJKA DEŠŤOVÉ KANALIZACE DN150, DL. 6,5M
	VNITŘNÍ VEDENÍ VO CYKY–J 3x6mm2 v chráničce ø41/50, DL.28,2M

LEGENDA:

- HRANICE PARCEL – PODKLAD, SNÍMEK Z KN
- VNITŘNÍ HRANICE PARCEL – PODKLAD, SNÍMEK Z KN
- VĚCNÁ BŘEMENA
- ZÁJMOVÉ ÚZEMÍ STAVBY (PŘÍSTAVBA OBJEKTU SPORTOVNÍ HALY–STOLNÍ TENIS) NA POZEMKU INVESTORA
- STÁVAJÍCÍ A POVOLENÉ KONSTRUKCE
- ŘEŠENÍ TERÉNNÍCH ÚPRAV, ZPEVNĚNÝCH PLOCH A OPĚRNÝCH STĚN
- HLAVNÍ VSTUP DO ŘEŠENÉHO OBJEKTU PŘÍSTAVBY SPORTOVNÍ HALY–STOLNÍ TENIS
- STÁVAJÍCÍ HLAVNÍ VSTUP DO OBJEKTU SPORTOVNÍ HALY
- VSTUP DO POVOLENÉHO OBJEKTU UBYTOVÁNÍ
- STÁVAJÍCÍ VSTUP DO OBJEKTU SPORTOVNÍ HALY V ÚROVNI 1.PP, VSTUP PŘES NAVRŽENÉ VENKOVNÍ CHODIŠTĚ

PŘEDPIS Z ÚZEMNÍHO PLÁNOVÁNÍ

OBJEKT SE NACHÁZÍ V PLOŠE OBČANSKÉHO VYBAVENÍ – (SP) SPORT A REKREACE
JEDNÁ SE O STAVEBNÍ ÚPRAVY A REVITALIZACI STÁVAJÍCÍ SPORTOVNÍ HALY,
NÁSTAVBU A PŘÍSTAVBU OBJEKTU STOLNÍHO TENYSU PRO ÚČELY SPORTOVNÍ HALY V TŘEBONI.
VYHOVUJE

V průběhu stavby bude dodavatel spolupracovat na řešení kompletního detailního průzkumu a prověření konstrukcí z hlediska statiky a bezpečného užívání!!!

±0,000 = ÚROVEŇ ČISTÉ PODLAHY V 1.NP STÁVAJÍCÍHO VESTIBULU SPORTOVNÍ HALY

JK-STAVPROJEKT, s.r.o.
IČO : 26112779, DIČ : CZ 26112779
Ing.Josef Kregl
PALACKÉHO 106/II , TŘEBOŇ
tel : 389 822 663
mobil : 602 414 723
www.atelier-kregl.cz

Investor :	Město Třeboň, Palackého nám. 46, Třeboň, Třeboň II, 379 01		
Akce :	REVITALIZACE A PŘÍSTAVBA SPORTOVNÍ HALY V TŘEBONI - PROJEKTOVÁ DOKUMENTACE - PŘÍSTAVBA SPORTOVNÍ HALY	vyhotovil :	razítko autorizace :
Místo stavby :	parcelní číslo 1085/6, 1085/4, 1085/7, 1026/2, 1026/4; k.ú. Třeboň [770230]		
objekt:			
obsah :	KATASTRÁLNÍ SITUAČNÍ VÝKRES		

Zodpovědný projektant: Ing. Josef Kregl – Autorizovaný inženýr pro pozemní stavby	Projektant : Ing. Josef Kregl, Jiří Novotný, Radek Skočaj, DiS.	Vypracoval :			
Číslo zakázky :	stupeň PD : DPS, DZS	datum : 10.2025	formát : 10 x A4	měřítko : 1:500	číslo výkresu : C2