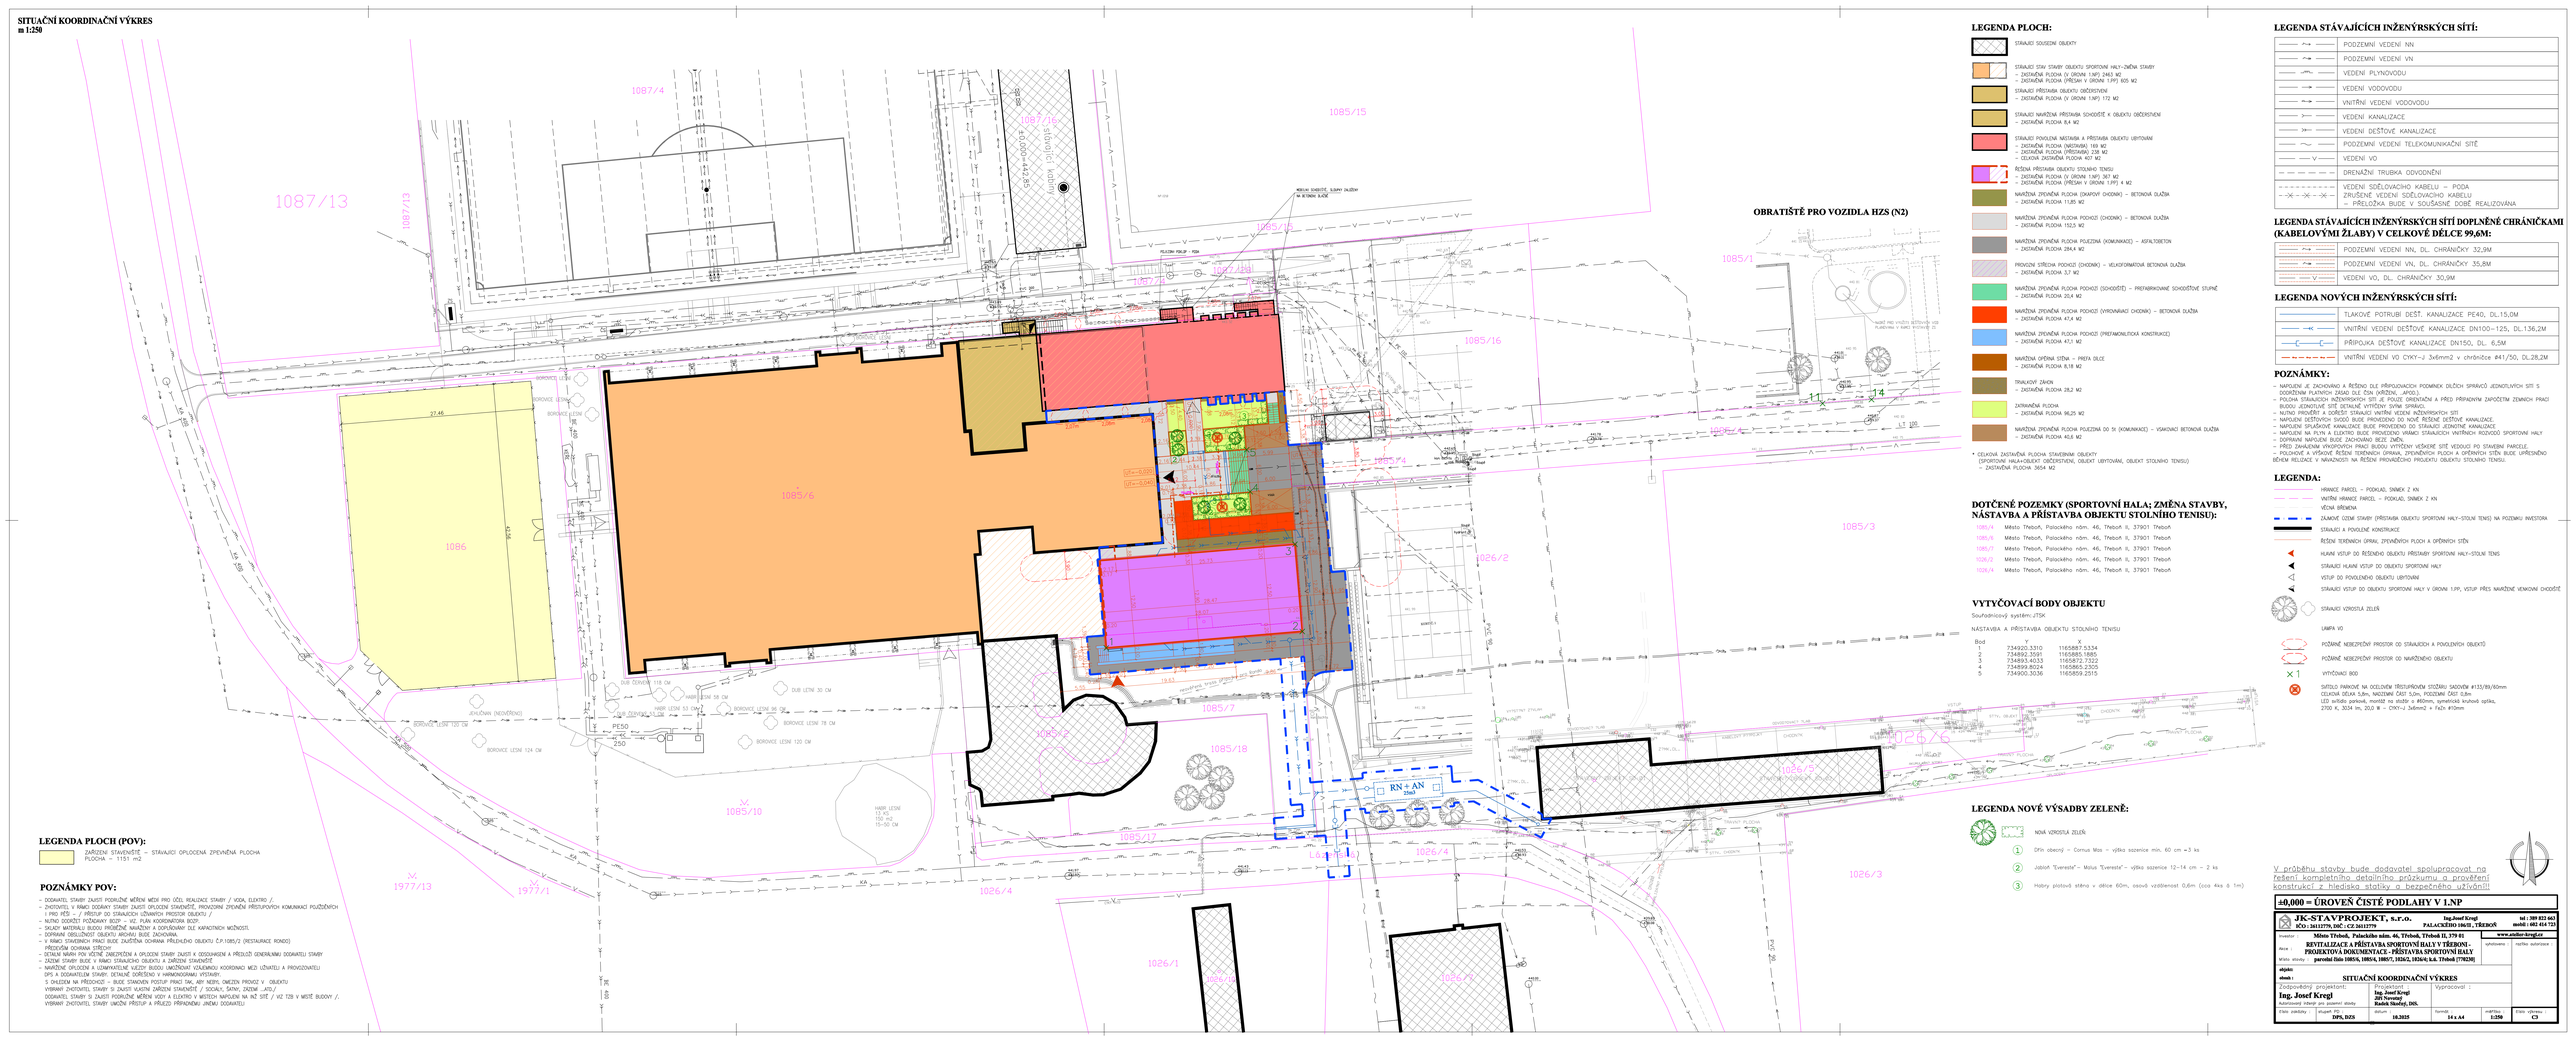SITUAČNÍ KOORDINAČNÍ VÝKRES
m 1:250