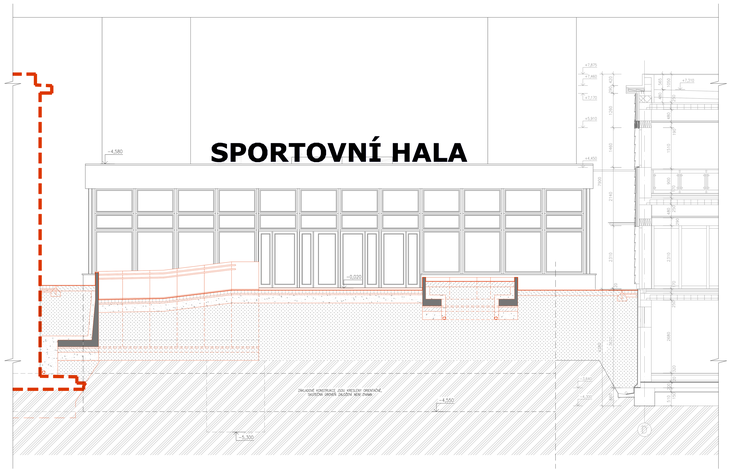

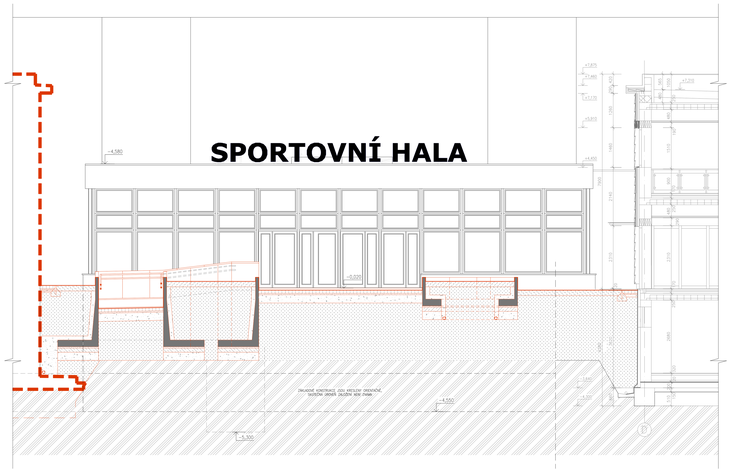

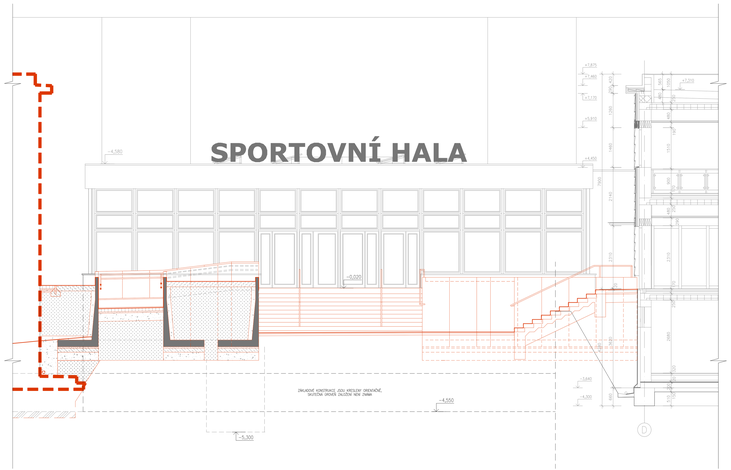

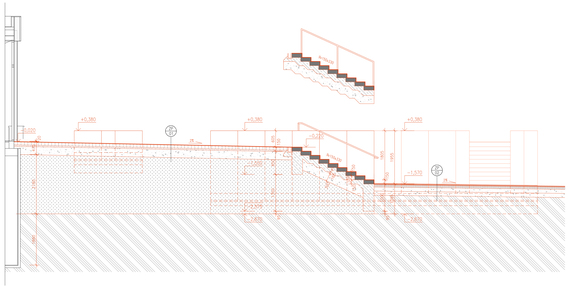

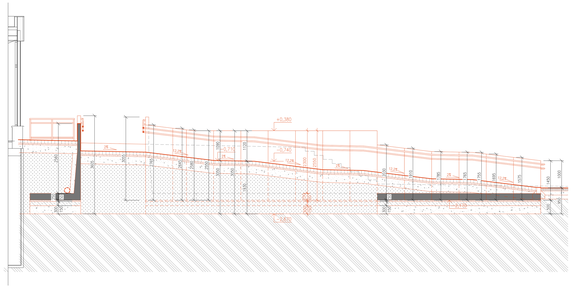

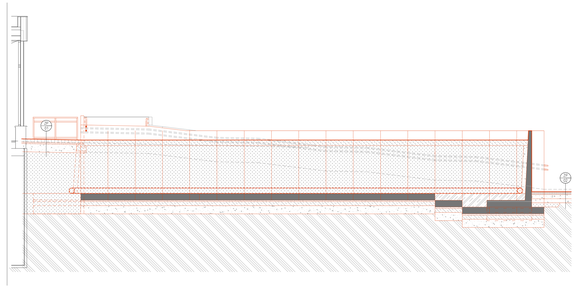

V průběhu stavby bude dodavatel spolupracovat na řešení kompletního detailního průzkumu s provedení konstrukcí z hlediska statiky a bezpečného „vtvářtění

stavba: - ÚPRAVY TERÉNU A ZPEVNĚNÉ PLOCHY V 1.NP STÁVAJÍCÍHO VESTIBULU SPORTOVNÍ HALY

JIC-STAVPROJEKT, s.r.o.	Ing.Josef Krejčí PALACKÉHO 186/II - TŘEBOŇ	tel: 389 822 665 mobil: 602 414 722	
IČO: 26112779, DIČ: CZ 26112779			
investor:	Město Třeboň, Palackého nám. 46, Třeboň, Třeboň II, 379 01	www.stavby-krejci.cz	
akce:	REVITALIZACE A PŘÍSTAVBA SPORTOVNÍ HALY V TŘEBONI - PROJEKTOVÁ DOKUMENTACE - PŘÍSTAVBA SPORTOVNÍ HALY parcelní čísla 1885/6, 1885/4, 1885/7, 1024/2, 1024/4 k.ú. Třeboň [776230]		
obsah:	ŘEZY TERÉNNÍCH ÚPRAV A ZPEVNĚNÝCH PLOCH		
zodpovědný projektant:	Ing.Josef Krejčí Radek Hudský, DiS.	kontrolnil:	
Ing. Josef Krejčí autorizovaný inženýr pro pozemní stavby			
fáze: projekt	stupeň: DPS, DZS	datum: 10.2025	měřítko: 1:50	formát: A4	číslo výkresu: D 1.1.1.15