


R01

400V,50Hz
L1,L2,L3

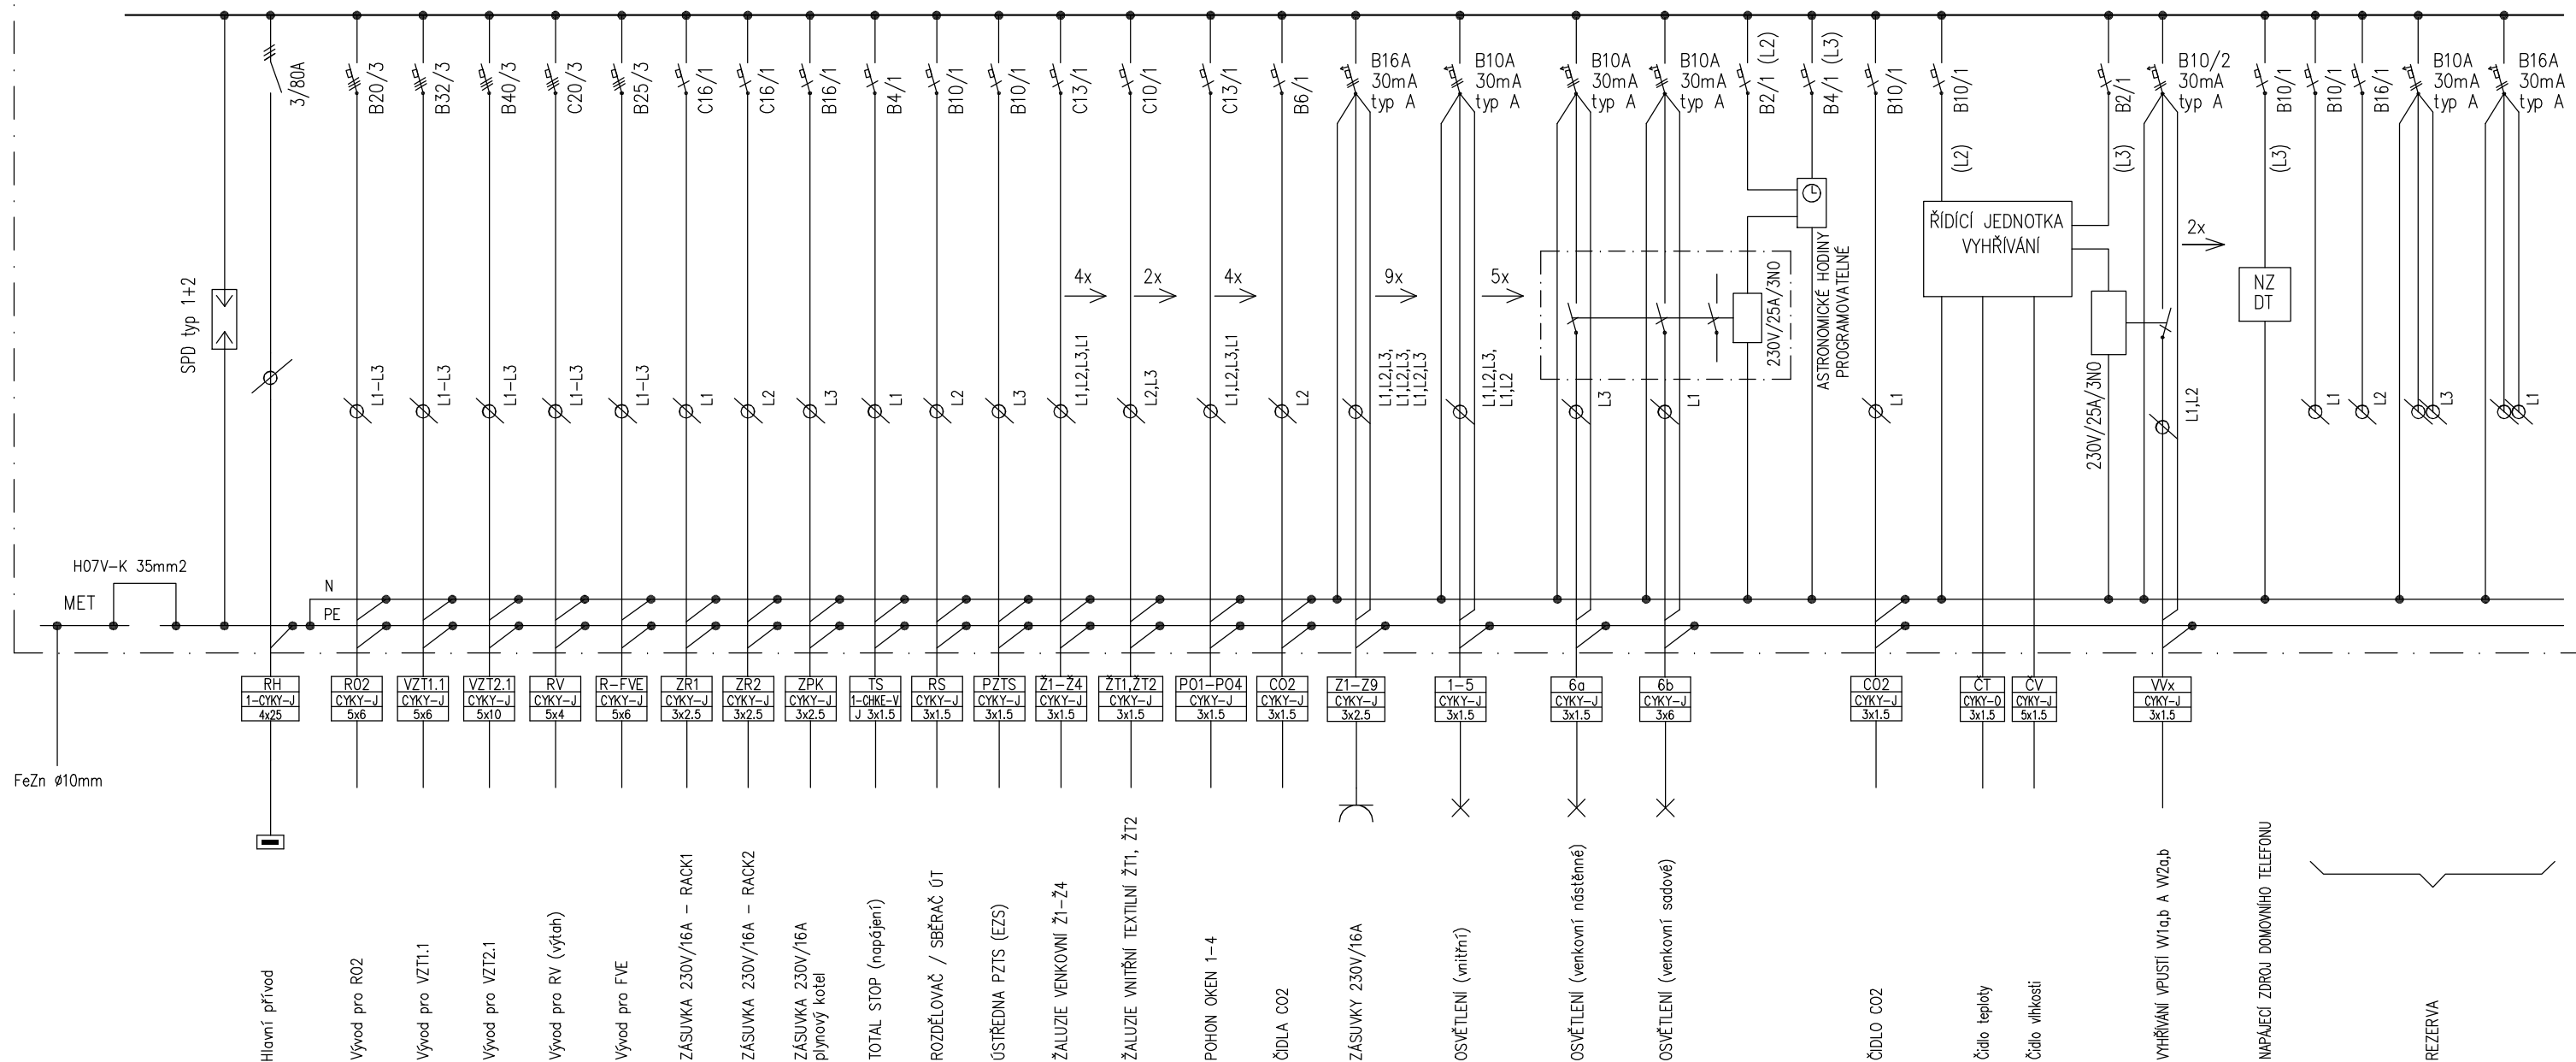

D.1.2. TECHNOLOGICKÉ ŘEŠENÍ

D.1.2.5. ELEKTROINSTALACE

PROJEKTANT	PROJEKTANT SPEC.	KRESLIL	KONTROLOVAL	JOSEF CHRT, DIŠ.	
ING. KREGL	CHRT	CHRT		KVĚTINOVÁ 400/12, RUDOLFOV	
				IČO: 706 65 729 TEL: 775 971 960	
KRAJ JIHOČESKÝ				FORMÁT	2x A4
MÚ TŘEBOŇ				DATUM	10/2025
INVESTOR Město Třeboň, Palackého nám. 46, Třeboň, Třeboň II, 379 01				ÚČEL	DPS+DZS
REVITALIZACE A PŘÍSTAVBA SPORTOVNÍ HALY V TŘEBONI –				MĚŘÍTKO	--
PROJEKTOVÁ DOKUMENTACE – PŘÍSTAVBA SPORTOVNÍ HALY					
parcelní číslo 1085/6, 1085/7, 1026/2, 1026/4; k.ú. Třeboň					
SILNOPROUDÉ ROZVODY				PŘÍLOHA	KOPIE
SCHÉMA ROZVADĚČE R01				D.1.2.5.2.4	