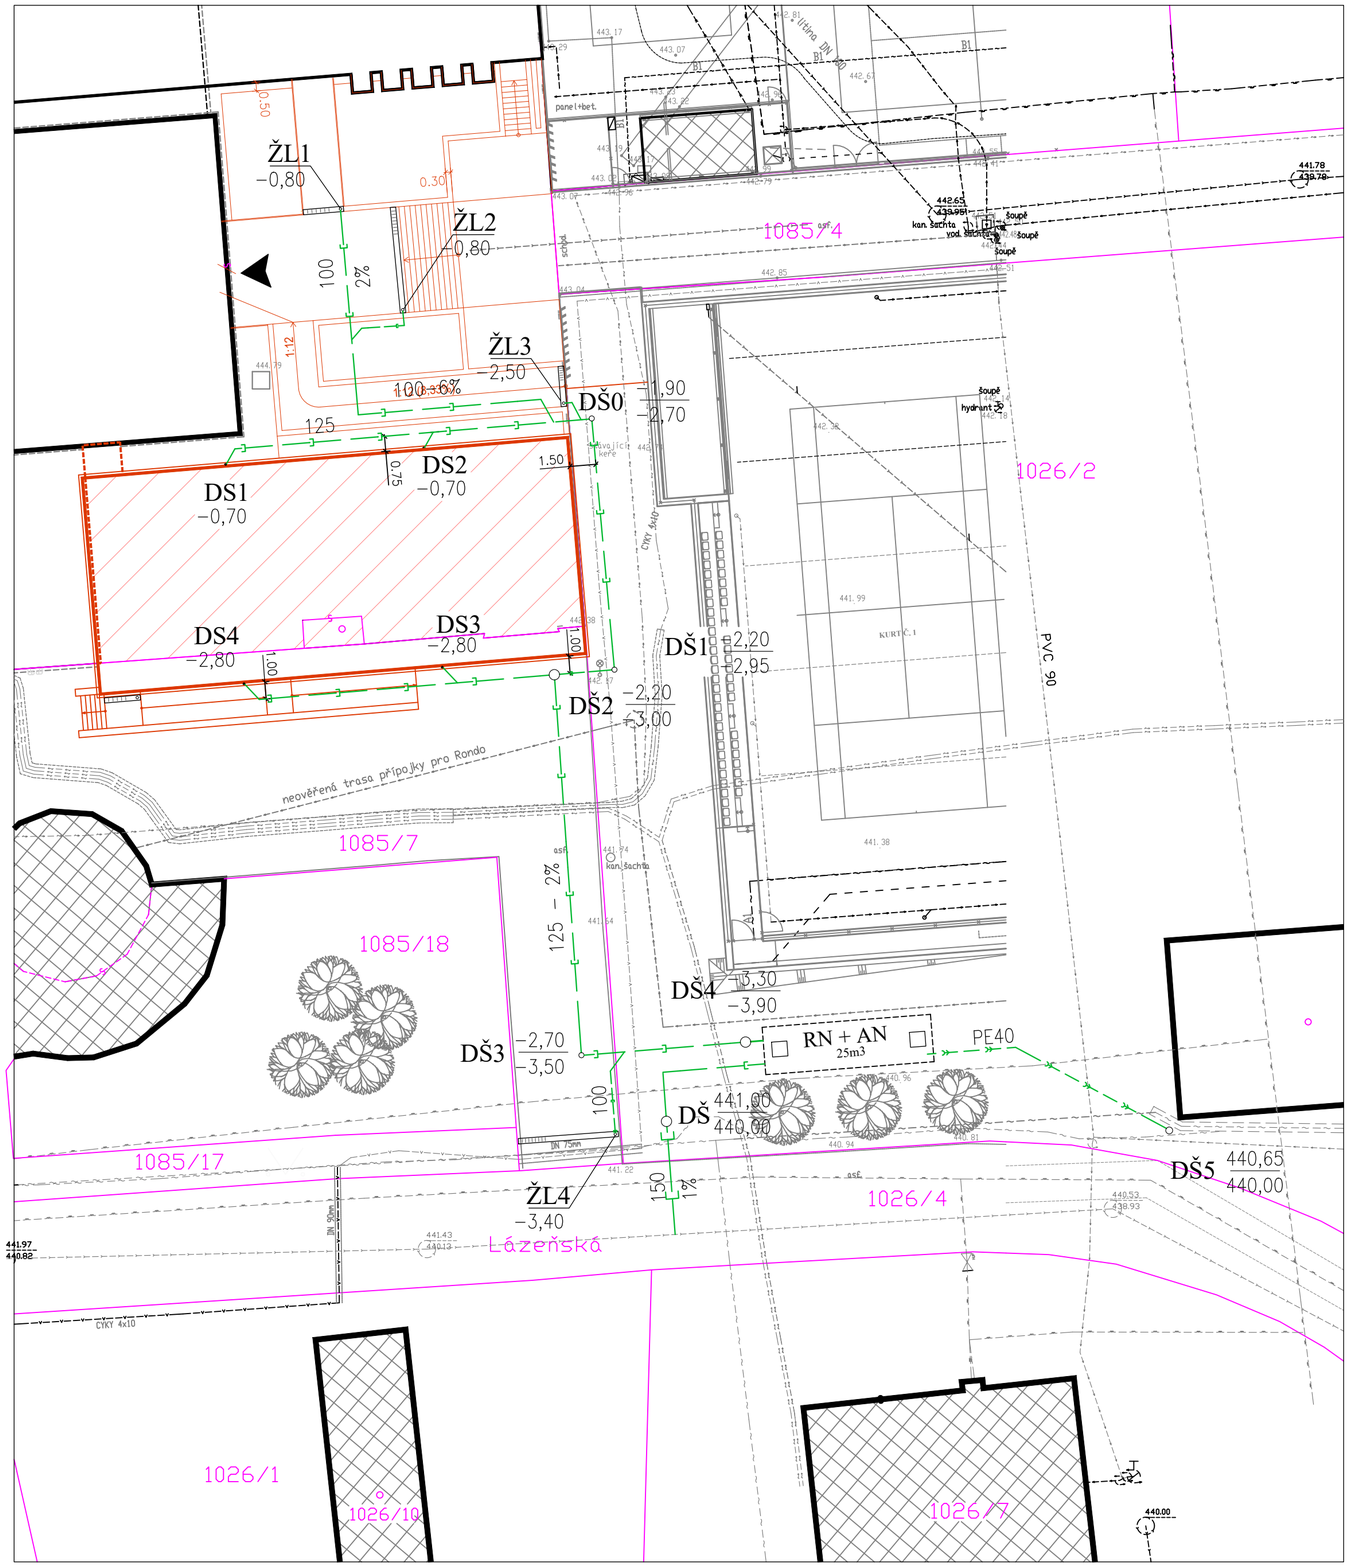

LEGENDA STÁVAJÍCÍCH INŽENÝRSKÝCH SÍTÍ:

	PODZEMNÍ VEDENÍ NN
	PODZEMNÍ VEDENÍ VN
	VEDENÍ PLYNOVODU
	VEDENÍ VODOVODU
	VNITŘNÍ VEDENÍ VODOVODU
	VEDENÍ KANALIZACE
	VEDENÍ DEŠŤOVÉ KANALIZACE
	PODZEMNÍ VEDENÍ TELEKOMUNIKAČNÍ SÍTĚ
	VEDENÍ VO
	DRENÁŽNÍ TRUBKA ODVODNĚNÍ
	VEDENÍ SDĚLOVACÍHO KABELU – PODA

LEGENDA NOVÝCH INŽENÝRSKÝCH SÍTÍ:

	TLAKOVÉ POTRUBÍ DEŠŤ. KANALIZACE PE40
	DEŠŤOVÁ KANALIZACE DN125
	PŘÍPOJKA DEŠŤOVÉ KANALIZACE DN150

DEŠŤOVÁ KANALIZACE BUDE POLOHOVĚ A ROZMĚROVĚ UPŘESNĚNA DLE SKUTEČNOSTI PŘI REALIZACI (NEČEKANÉ VEDENÍ SÍTÍ, NEZNÁMÁ VÝŠKA UPRAVENÉHO TERÉNU U TENISOVÝCH KURTŮ, ...)

DS1–4	DEŠŤOVÉ SVODY DŠ
DŠ0,DŠ1,DŠ3,DŠ5	DEŠŤOVÉ ŠACHTY, PLASTOVÁ ŠACHTA D300
DŠ2	DEŠŤOVÁ ŠACHTA, PLASTOVÁ ŠACHTA D600
DŠ4	FILTRAČNÍ ŠACHTA
DŠ	PŘÍPOJKOVÁ ŠACHTA DEŠŤOVÉ KANALIZACE D600
RN+AN	NÁDRŽ 25m3 NA DEŠŤOVOU VODU
ŽL1–4	ODTOKOVÉ ŽLABY š. 150mm, LITINOVÁ MŘÍŽ, SN10

PREFA NÁDRŽ NA ZADRŽENÍ DEŠŤOVÉ VODY, CELKOVÝ ÚČINNÝ OBJEM 25m3.
Z TOHO 6,5m3 RETENCE A 18,5m3 AKUMULACE, KTERÁ BUDE ČERPÁNA DO AKUMULAČNÍ NÁDRŽE U TENISOVÝCH KURTŮ A BUDE SLOUŽIT K POSTŘIKU TENISOVÝCH KURTŮ.

ROZMĚRY NÁDRŽE BUDOU UPŘESNĚNY PŘI REALIZACI.

Ing. Roman Pecín
Digitálně podepsal Ing. Roman Pecín
Datum: 2025.11.06 17:59:45 +01'00'

±0,000 = ÚROVEŇ ČISTÉ PODLAHY V 1.NP

STAVEBNĚ - PROJEKČNÍ KANCELÁŘ ING.JOSEF KREGL
PALACKÉHO 106/II 379 01 TŘEBOŇ
tel: 602 414 723, 389 822 663
E-mail: kregl@tbn.cz
www.atelier-kregl.cz

Investor : Město Třeboň, Palackého nám. 46, Třeboň, Třeboň II, 379 01				vyhotoveno :	razítko autorizace :
Akce : REVITALIZACE A PŘÍSTAVBA SPORTOVNÍ HALY V TŘEBONI - PROJEKTOVÁ DOKUMENTACE - PŘÍSTAVBA SPORTOVNÍ HALY					
Místo stavby : parcelní číslo 1085/6, 1085/7, 1026/2, 1026/4, 1085/18; k.ú. Třeboň [770230]					
objekt: D.1.2.1 ZDRAVOTNÍ INSTALACE					
obsah : SITUAČNÍ KOORDINAČNÍ VÝKRES					
Zodpovědný projektant: Ing. Josef Kregl, Autorizovaný inženýr pro pozemní stavby		Projektant :	Vypracoval :		
číslo zakázky :	stupeň PD : DPS, DZS	datum : 10.2025	formát : 6 x A4	měřítko : 1:250	číslo výkresu : D.1.2.1. - 1