





Půdorys
M 1:25

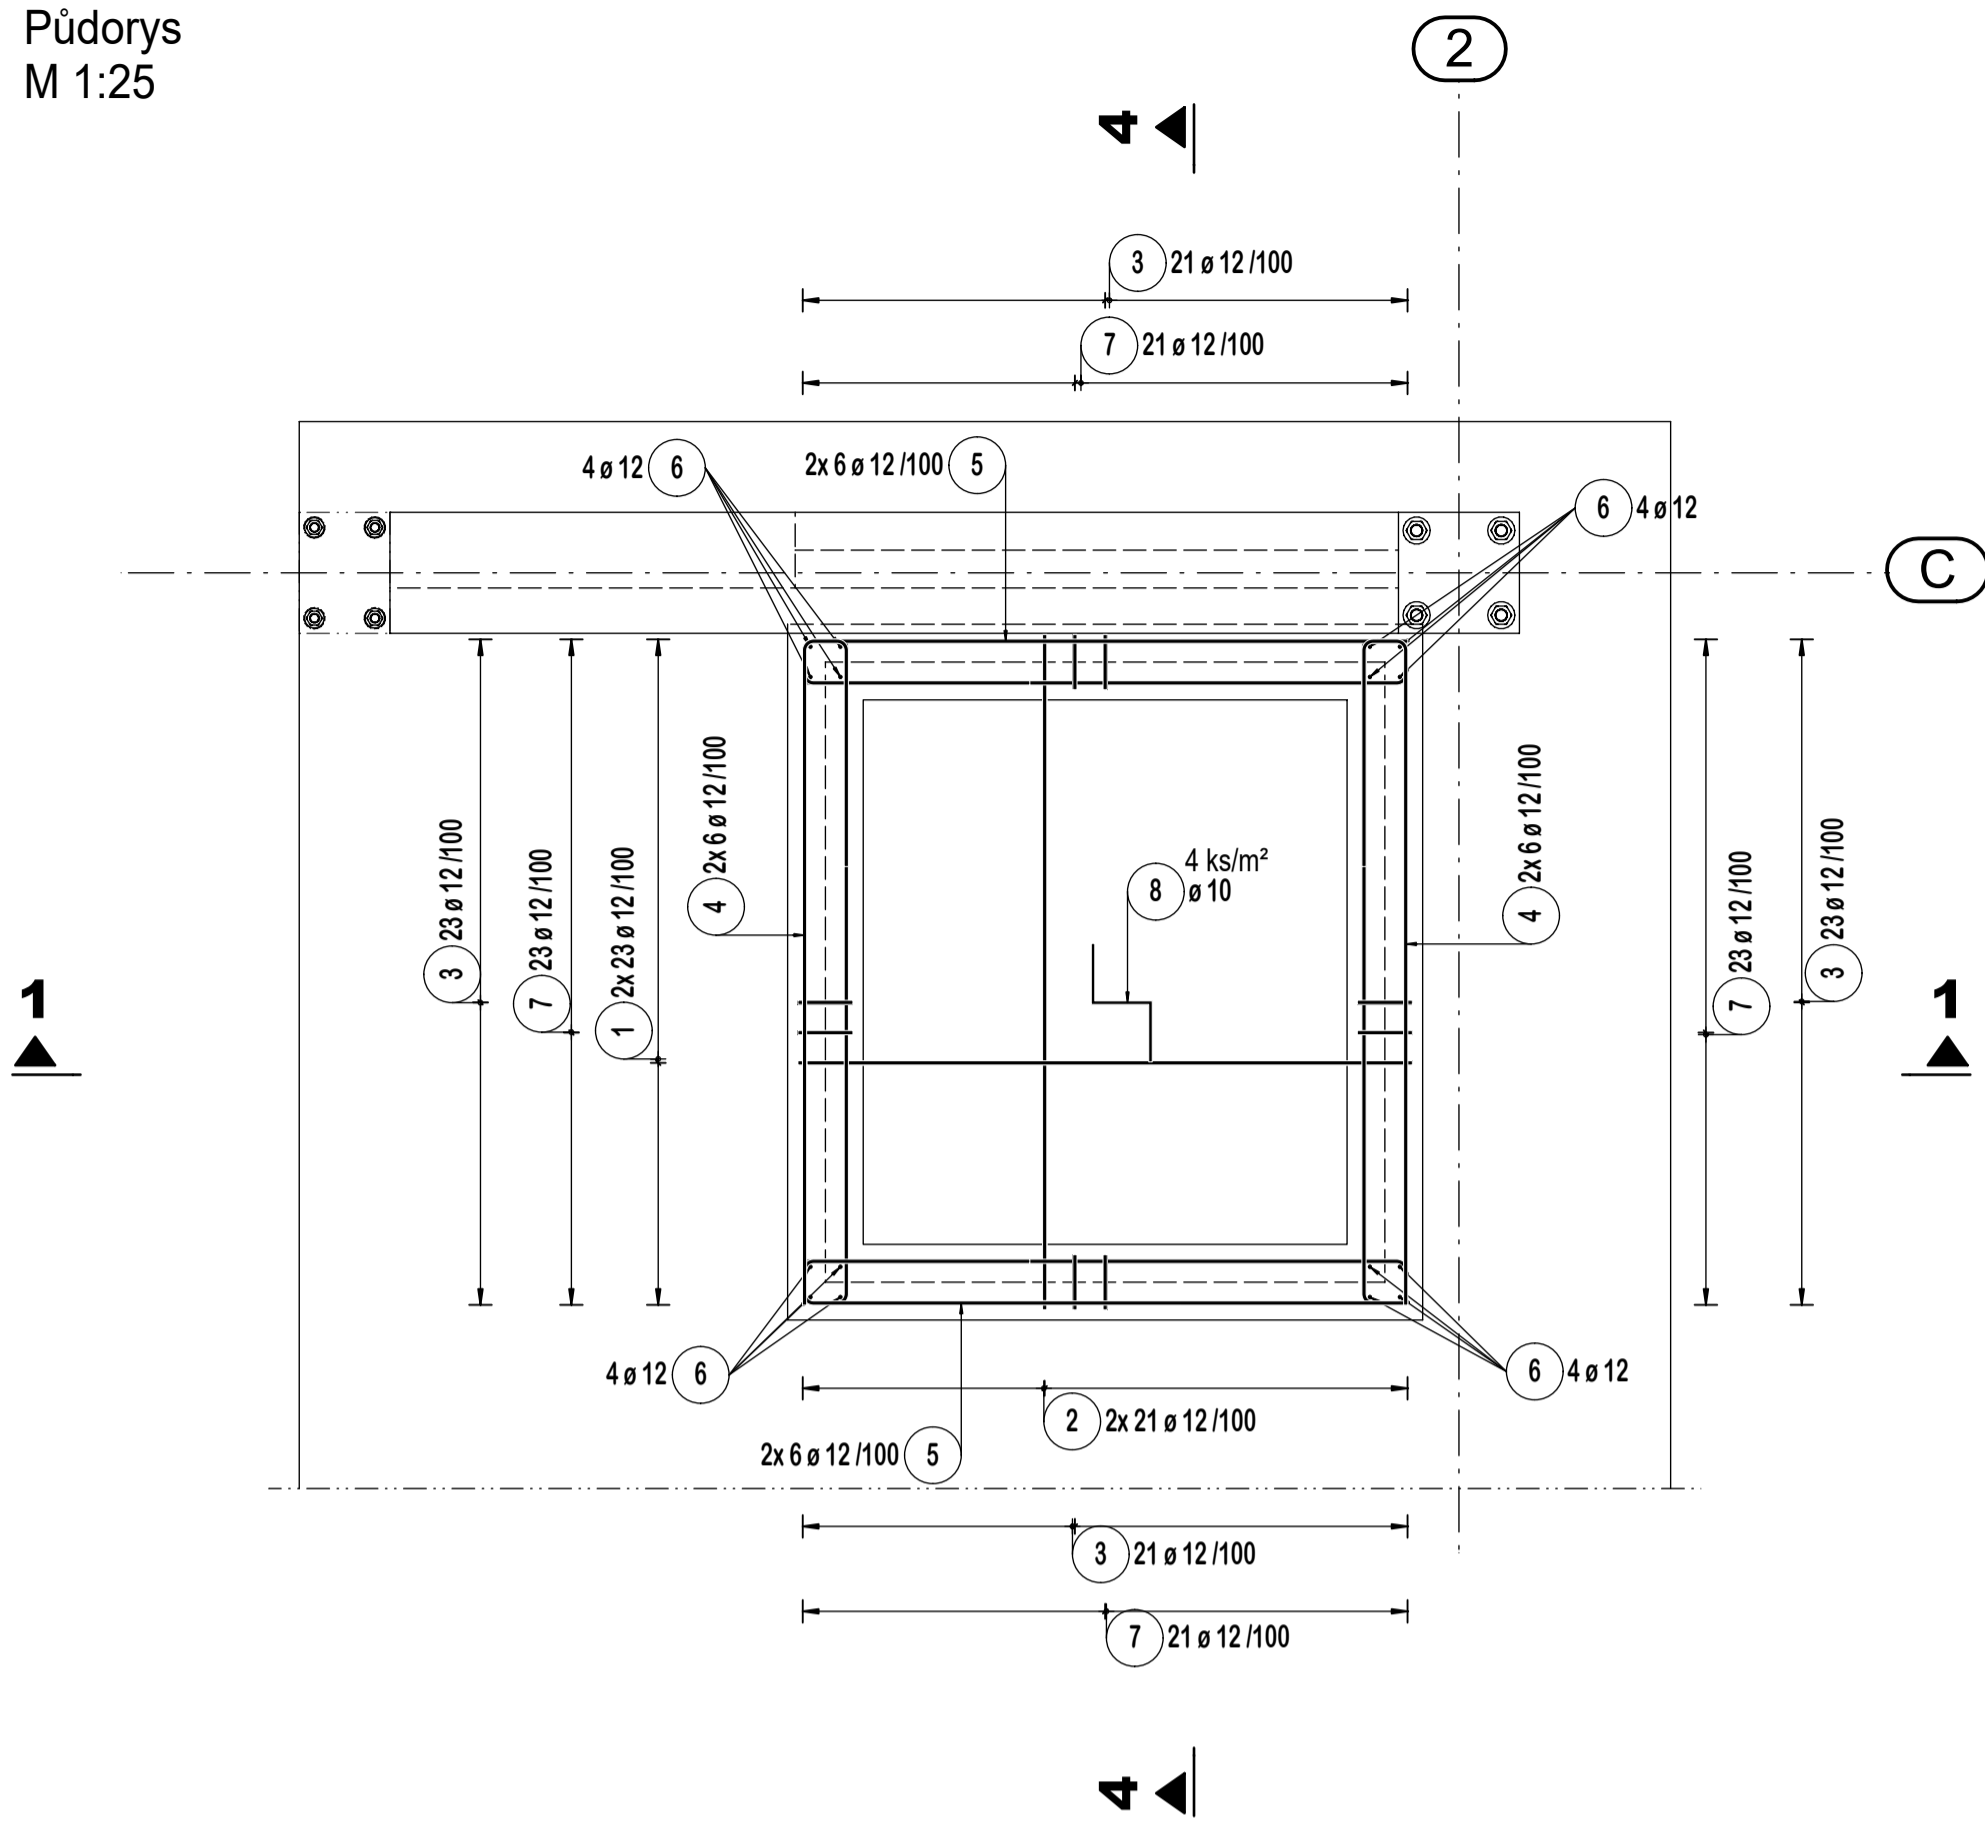

Řez 1 - 1
M 1:25

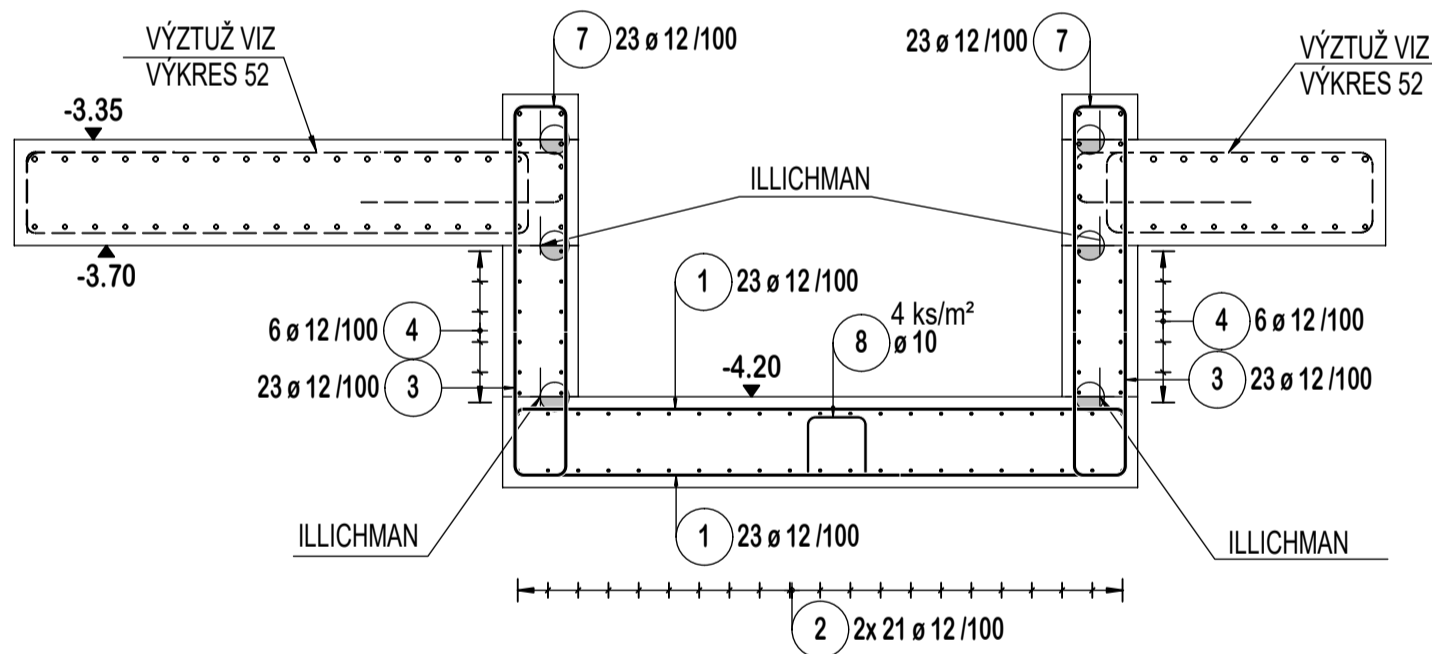

Řez 4 - 4
M 1:25

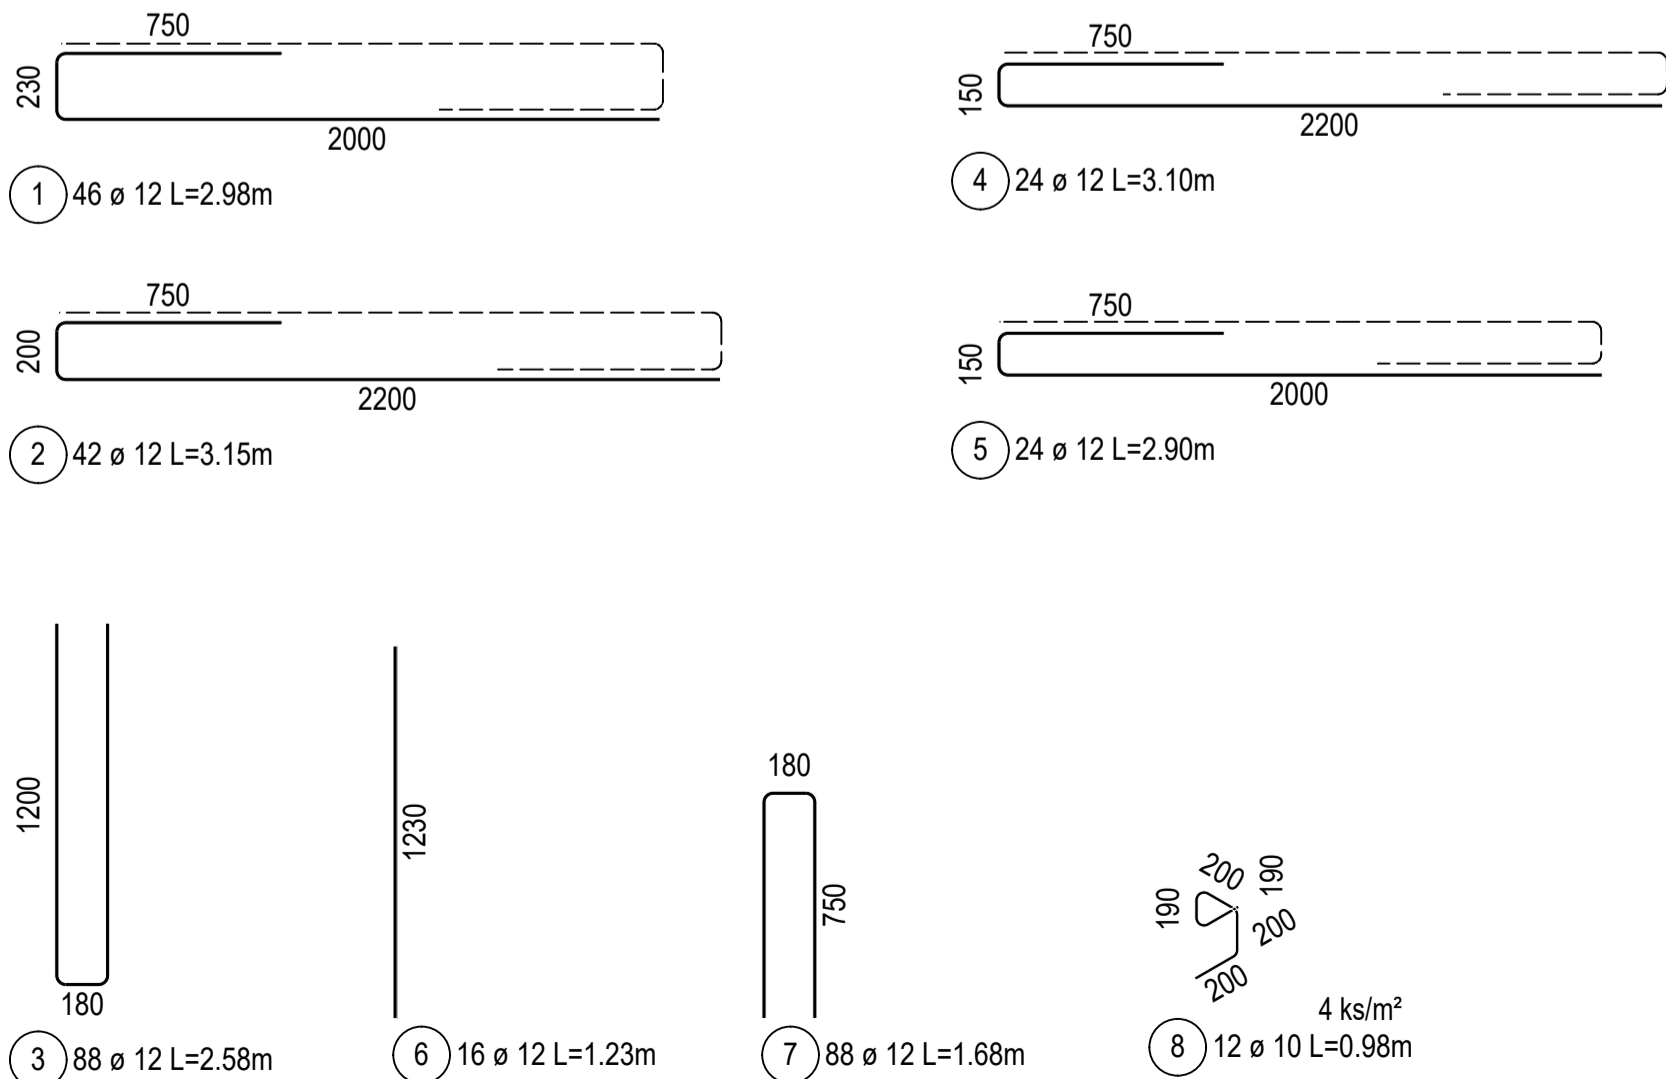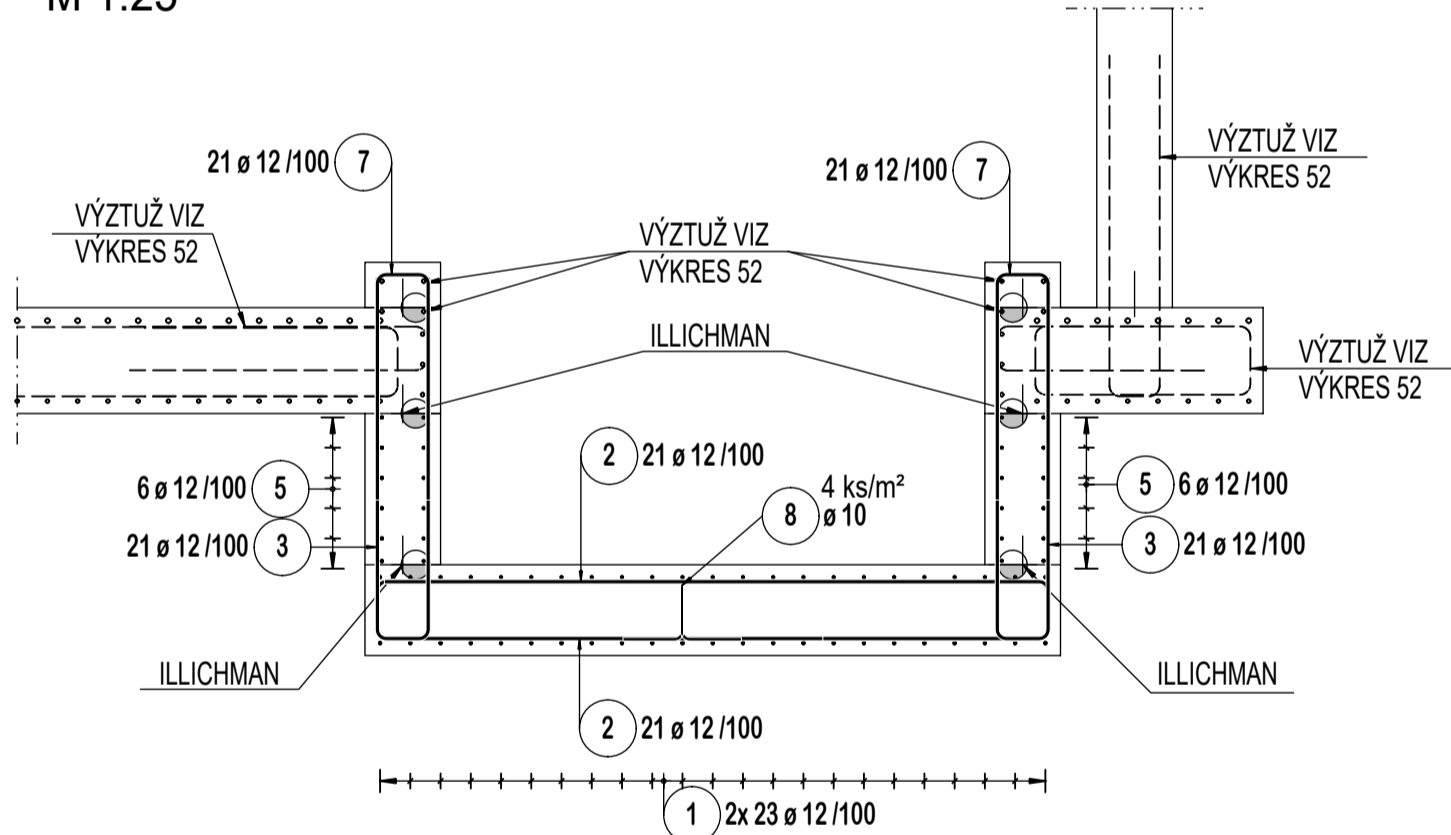

PRUTY PODLE PROFILŮ

SPECIFIKACE				DÉLKA CELKEM															
POL	KS	Ø	DĚLKA	6	8	10	12	14	16	18	20	22	25	28	32	36	40		
OCEL B500 B																			
1	46	12	2.98				137.08												
2	42	12	3.15				132.30												
3	88	12	2.58				227.04												
4	24	12	3.10				74.40												
5	24	12	2.90				69.60												
6	16	12	1.23				19.68												
7	88	12	1.68				147.84												
8	12	10	0.97				11.70												
DĚLKA OCELE B500 B				[m]			11.70	807.94											
DĚLKA CELKEM				[m]			11.70	807.94											
JEDNOTKOVÁ HMOTNOST [kg/m]				0.222	0.395	0.616	0.888	1.208	1.579	1.998	2.466	2.984	3.854	4.834	6.313	7.990	9.864		
HMOTNOST [kg]						7.21	717.45												
CELKOVÁ HMOTNOST [kg]																	724.66		

PRACOVNÍ SPÁRA

POZDĚJI BETONOVANÁ ČÁST
DŘÍVE BETONOVANÁ ČÁST

Zabudované prvky:

- Těsnící plech ILLICHAMN h=125 mm - 20,9 bm

Beton: C30/37-XC4, XA1, max. průsak 50 mm

Ocel: B 500 B

Krytí: 3,5 cm

Objem betonu po úroveň -3,700: 2,43 m³



TEPLÁRENSKÁ 11/608
108 50 PRAHA 10 - MALEŠICE
KANCELÁŘ: Pod Lysinami 518/28
147 00 Praha 4 - Hodkovičky
TEL.: 244 000 215
e-mail: kbs@kbs-praha.cz

INVESTOR			Město Třeboň Palackého náměstí 46/II 379 01 Třeboň			STAVBA:			Přístavba sportovní haly - Třeboň		
ZMĚNY						DATUM			JMÉNO		
DATUM	JMÉNO	POZNÁMKA	KRESLIL			08/2025			MALEC		
			ZODP. PROJEKTANT						ING. ČÍZEK		
			KONTROLOVAL						ING. ČÍZEK		
			MÉRITKO			1:25			STUPEŇ		
									RDS		
VÝKRES			DOJEZD VÝTAHU VÝKRES VÝZTUŽE			ČÍSLO VÝKRESU			INDEX		
						51			-		